



<b>Stordalsvegen 997</b>	
<b>SØKNAD</b>	Gnr./Bnr. <b>50/17</b>
Dato 19.04.21	Målestokk 1:500 (A3)
Situasjonsplan	⊕

Senterposisjon: -5234.87, 6790206.05  
 Koordinatsystem: EPSG:25833  
 Utskriftsdato: 07.04.2021

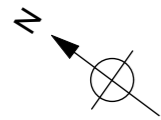


# Eksisterende hytte

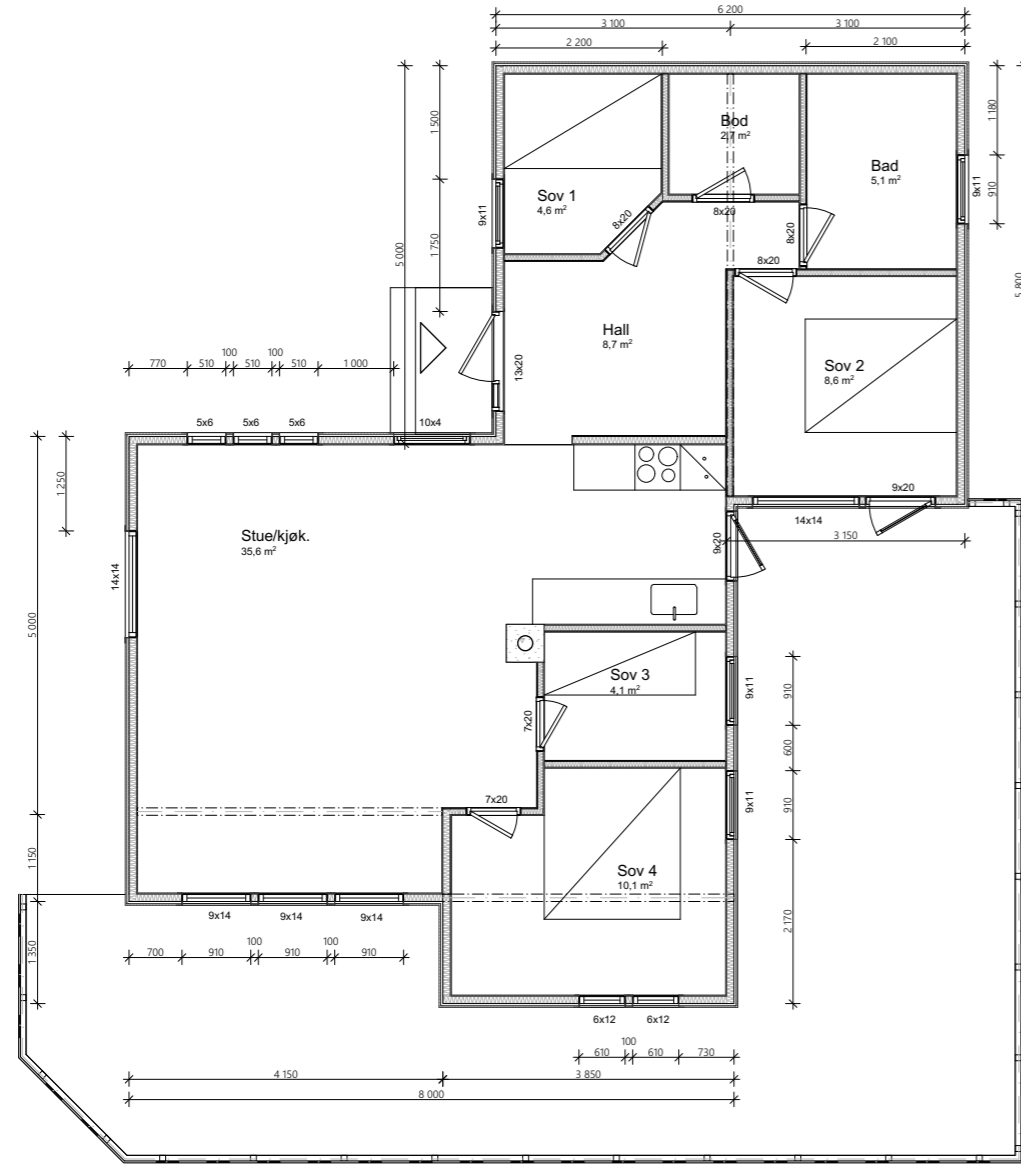


# Hytte med nytt tilbygg

Snitt B ▼

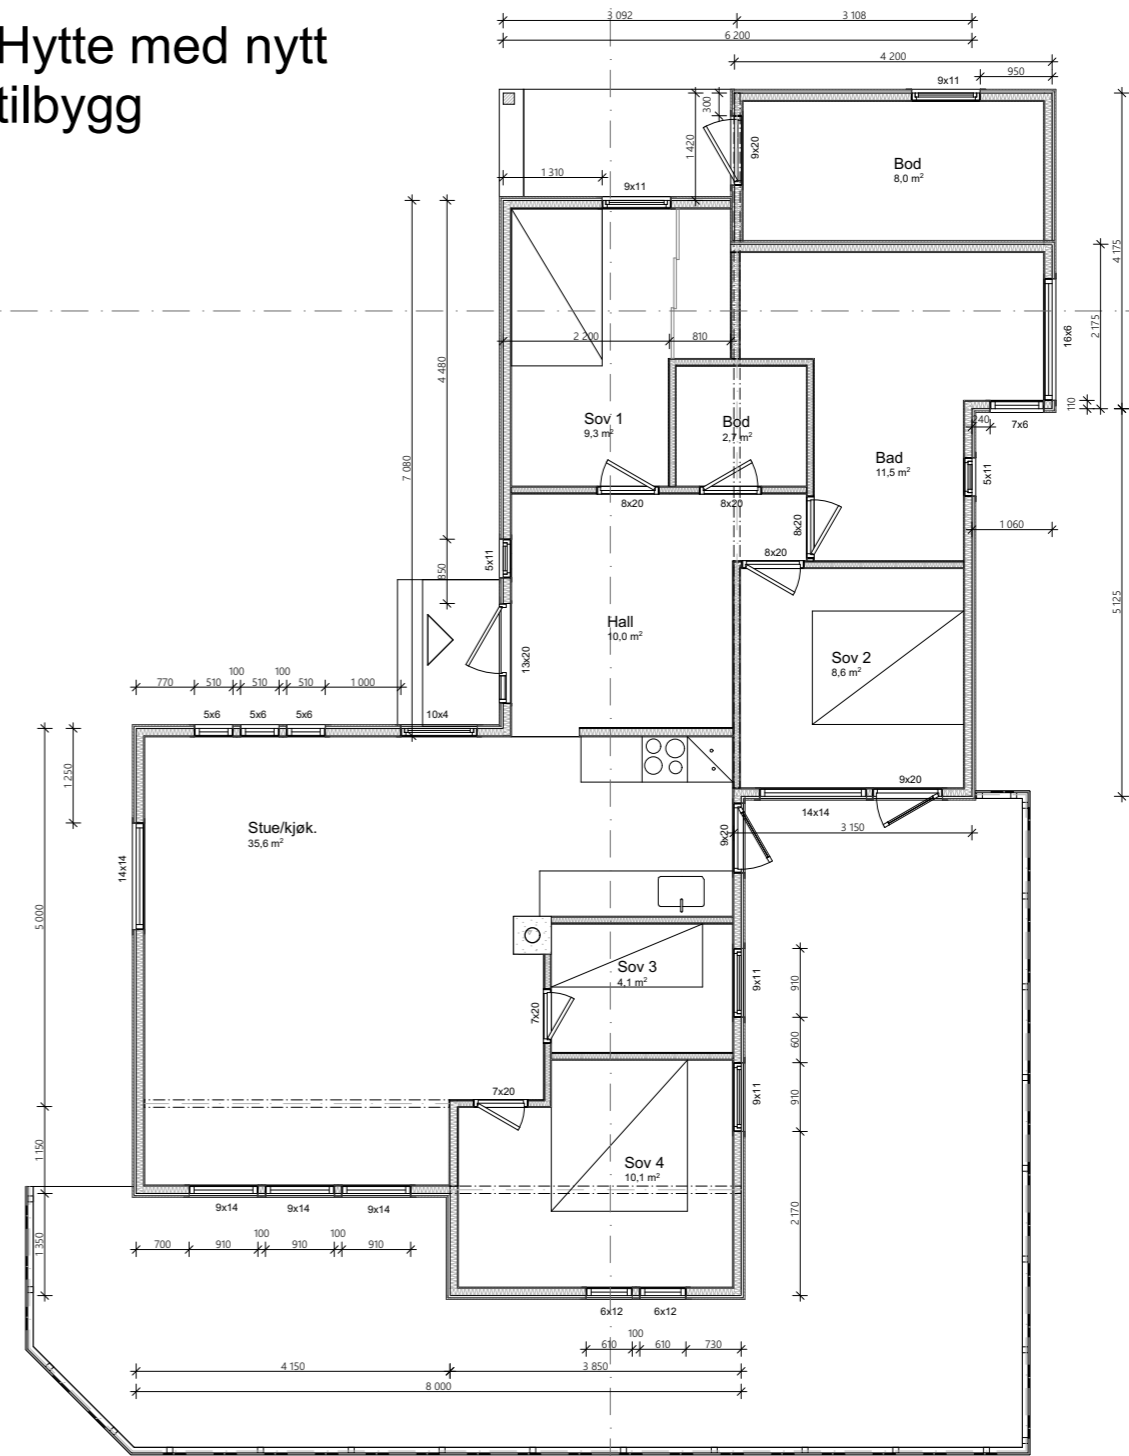


▼ Snitt B

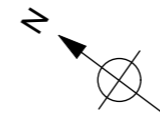


▼ Snitt A

<b>Stordalsvegen 997</b>	
<b>SØKNAD</b>	Gnr./Bnr. <b>50/17</b>
Dato 19.04.21	Målestokk 1:100 (A3)
Plantegning 1. etasje	

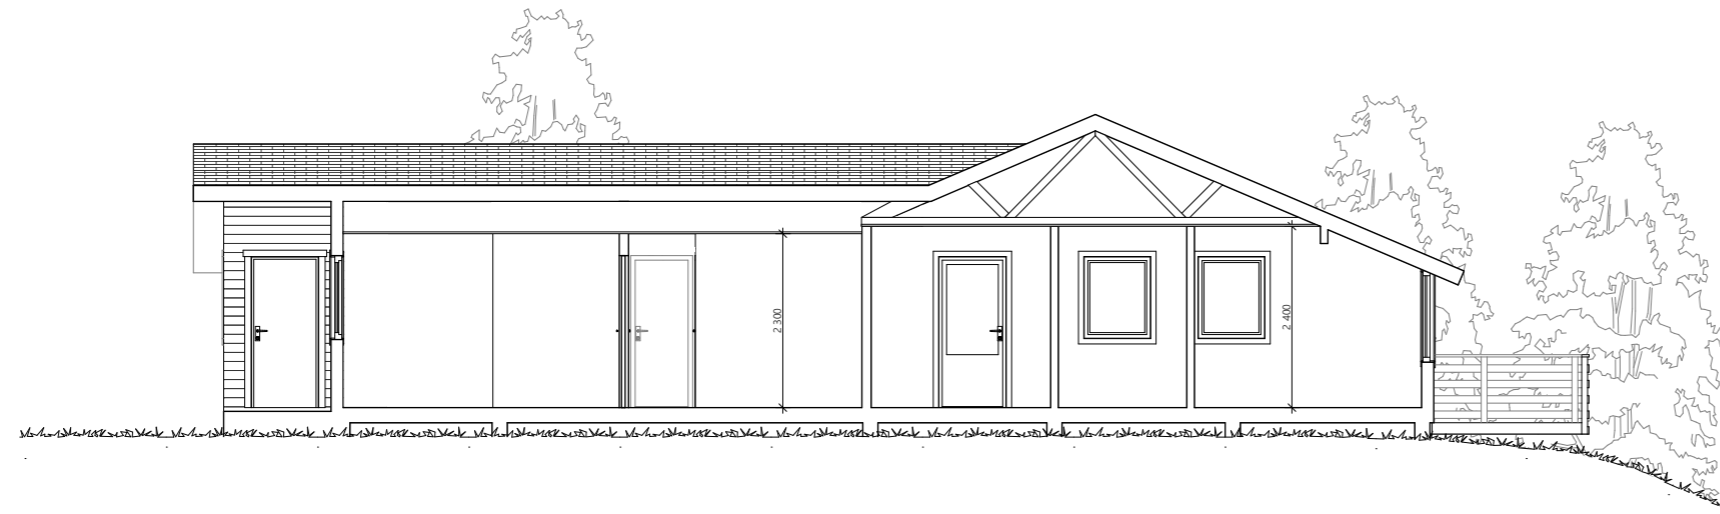


1:100 Snitt A

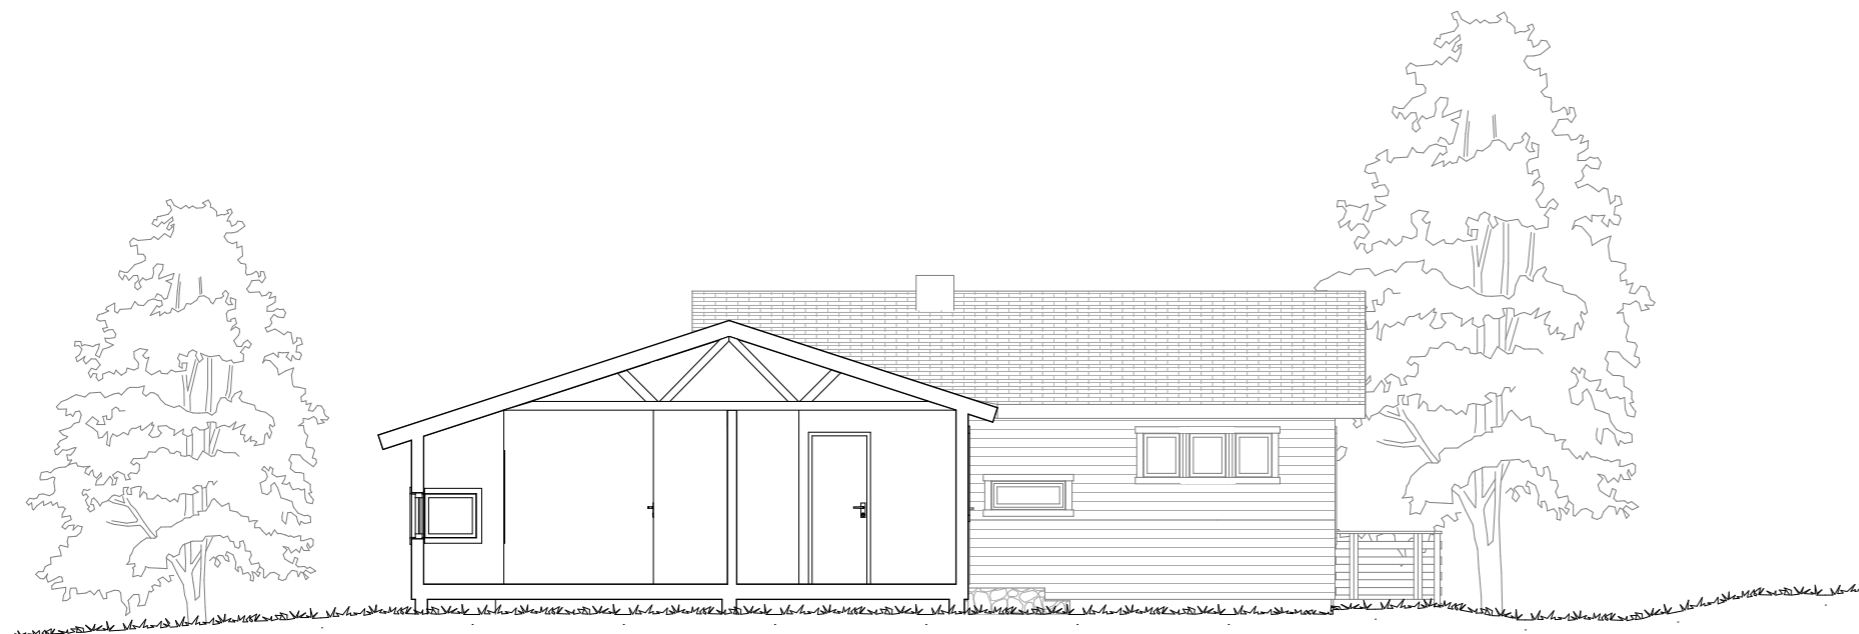


1:100 Snitt B

<b>Stordalsvegen 997</b>	
<b>SØKNAD</b>	Gnr./Bnr. <b>50/17</b>
Dato 19.04.21	Målestokk 1:100 (A3)
Snitt A og B	

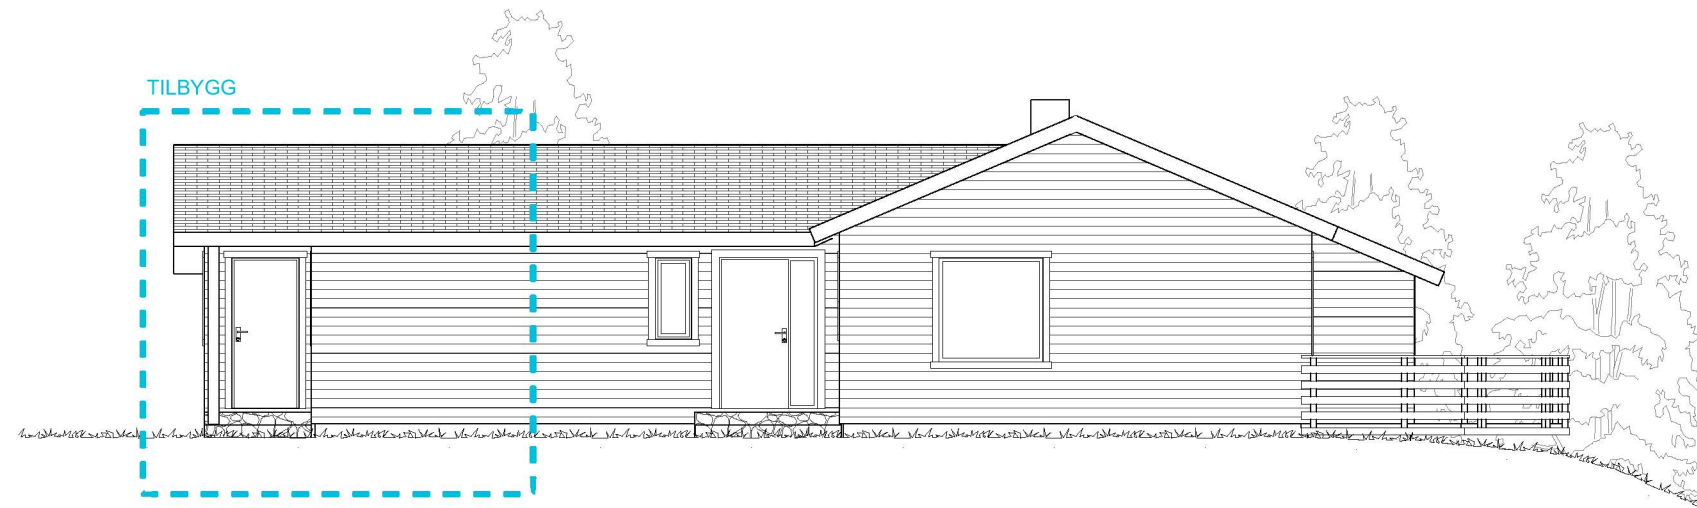


1:100 Fasade nord-vest

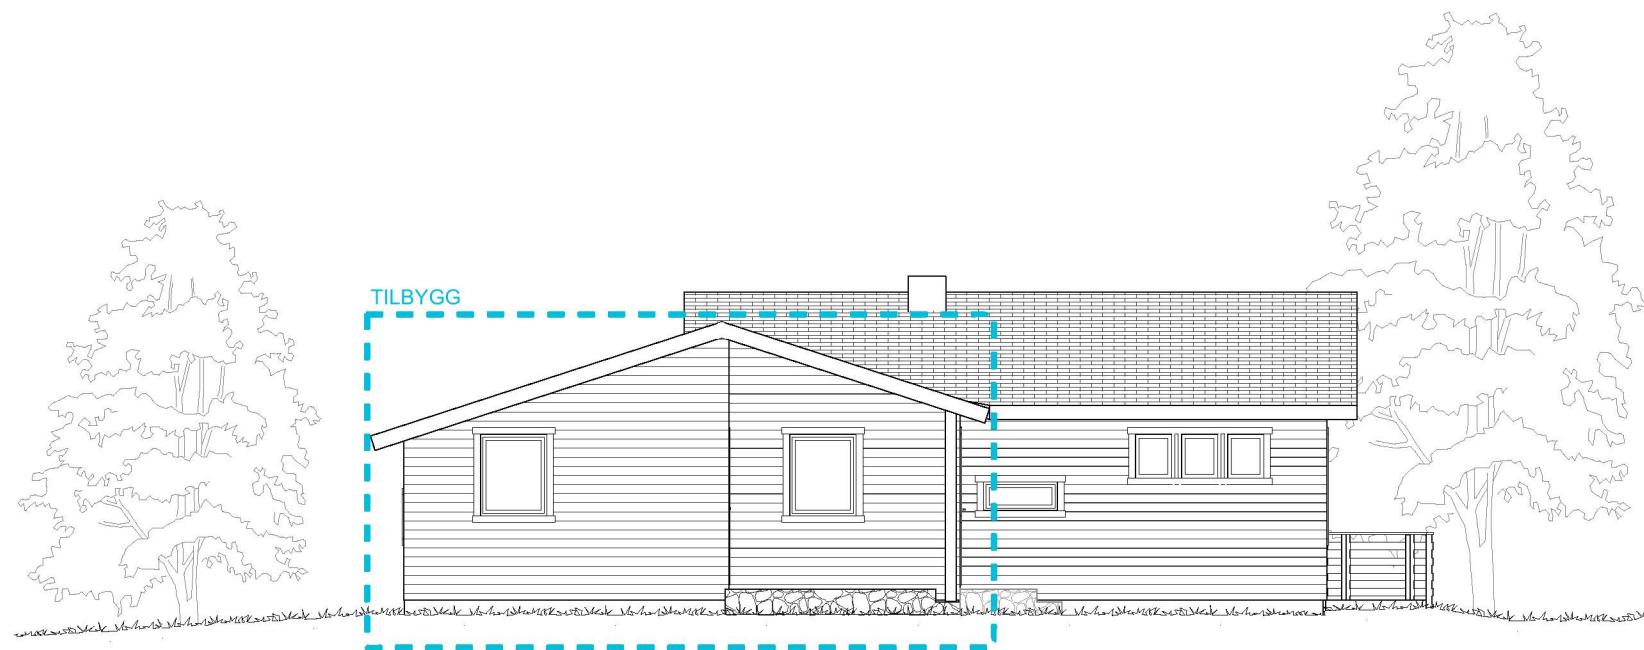


1:100 Fasade nord-øst

<b>Stordalsvegen 997</b>	
<b>SØKNAD</b>	Gnr./Bnr. <b>50/17</b>
Dato 19.04.21	Målestokk 1:100 (A3)
Fasader nord	

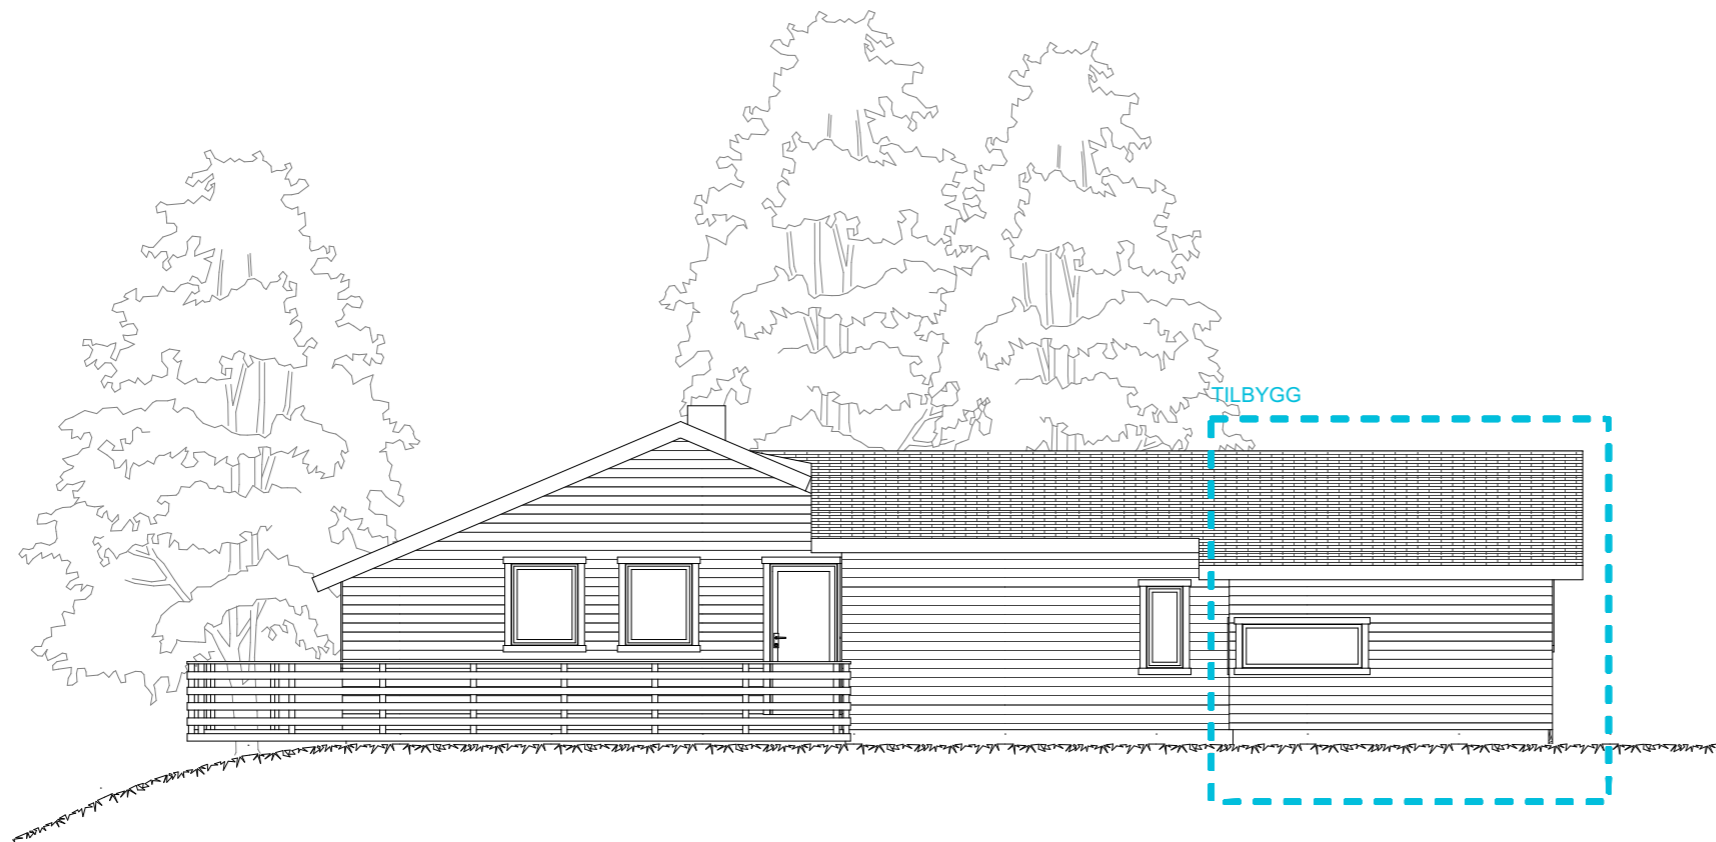

1:100 Fasade sør-øst

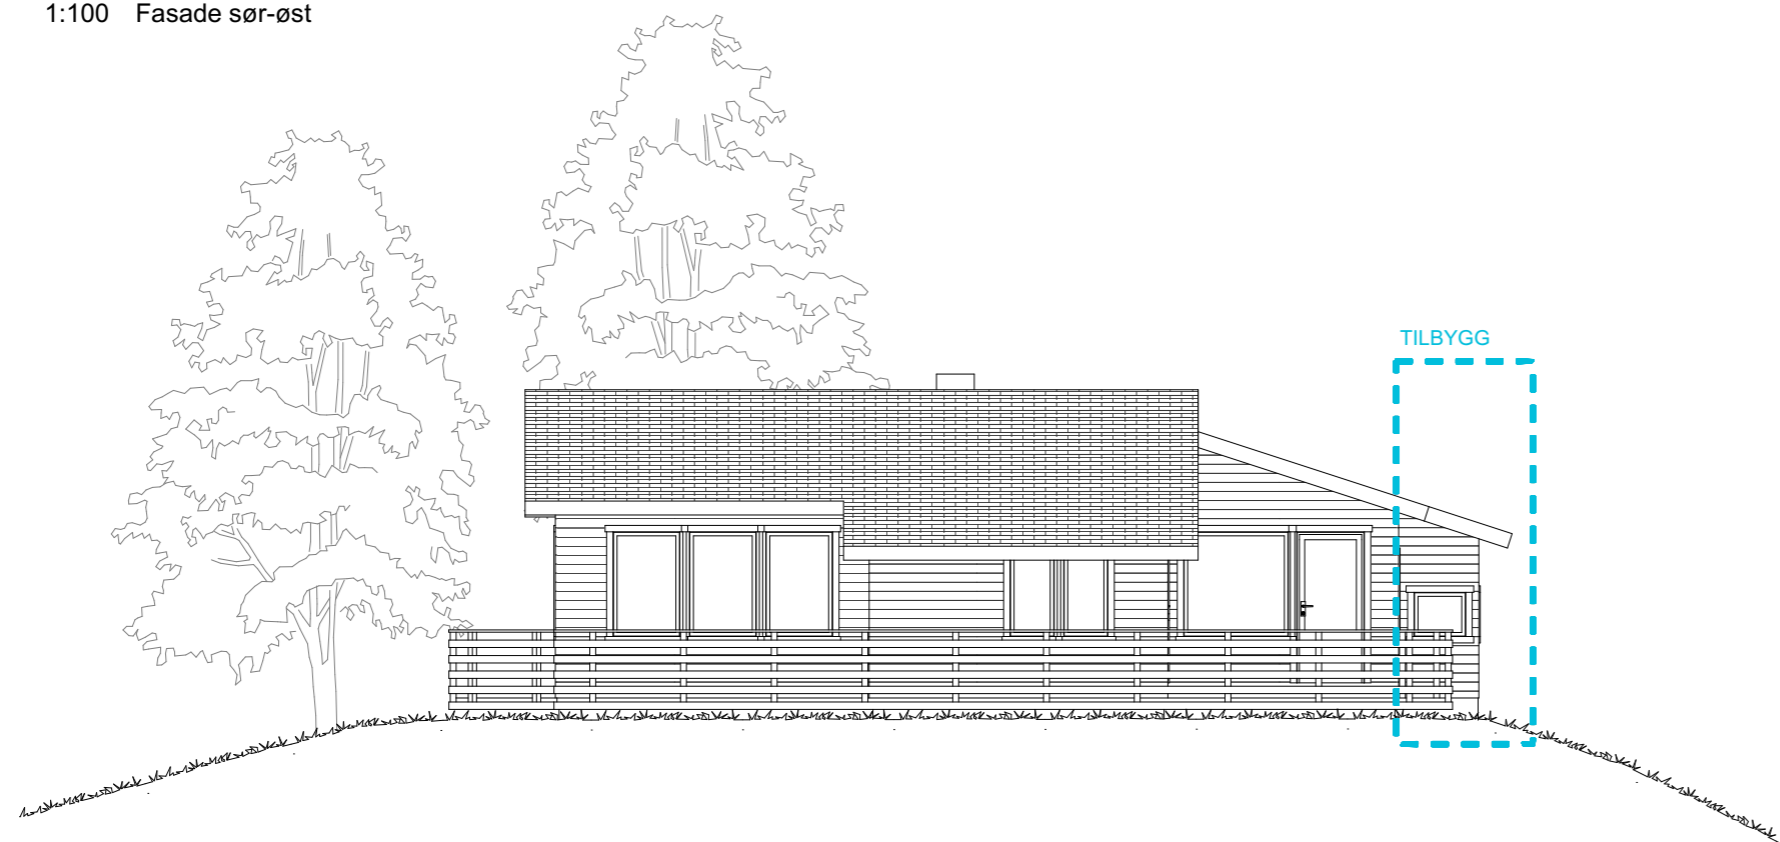

1:100 Fasade sør-vest

<b>Stordalsvegen 997</b>	
<b>SØKNAD</b>	Gnr./Bnr. <b>50/17</b>
Dato 19.04.21	Målestokk 1:100 (A3)
Fasader sør	