




F
E
D
C
B
A

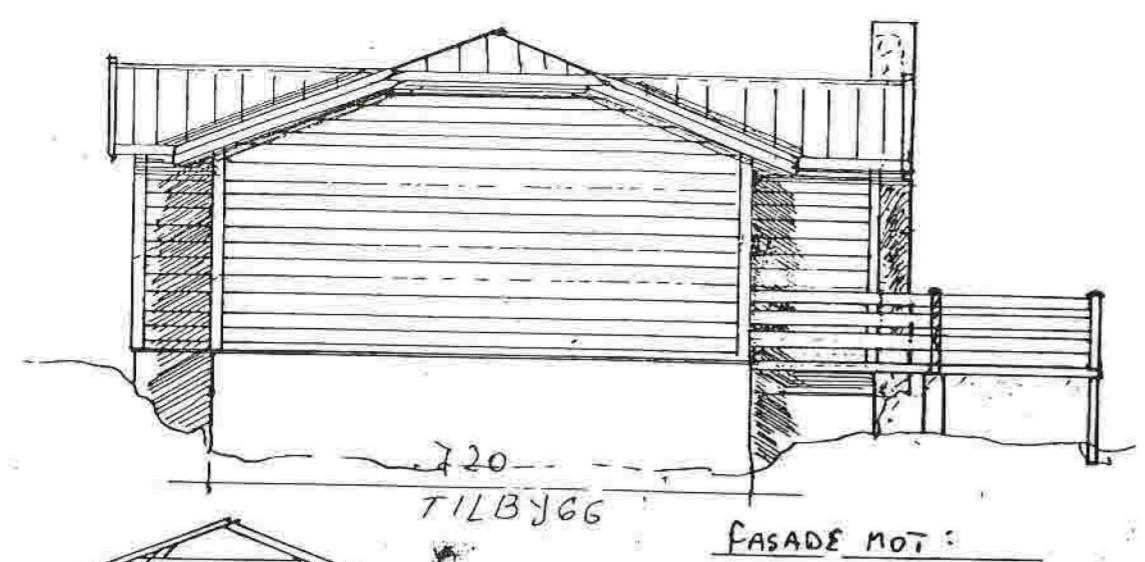


720
TILBYGG
FASADE MOT :

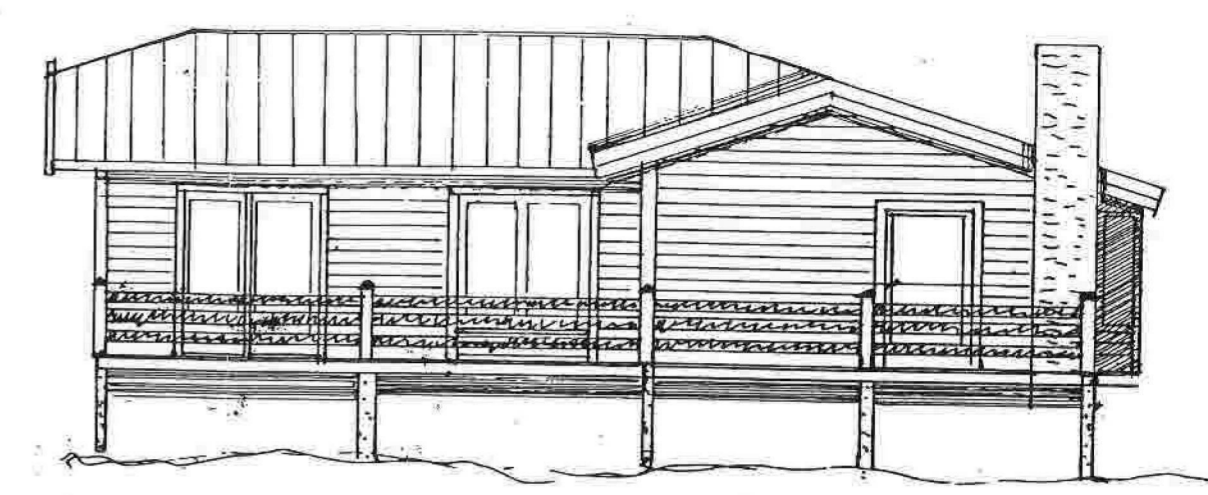

FASADE MOT :

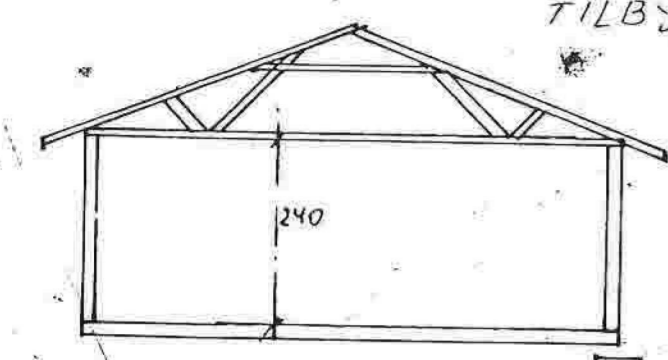


SWITT NYBYGG

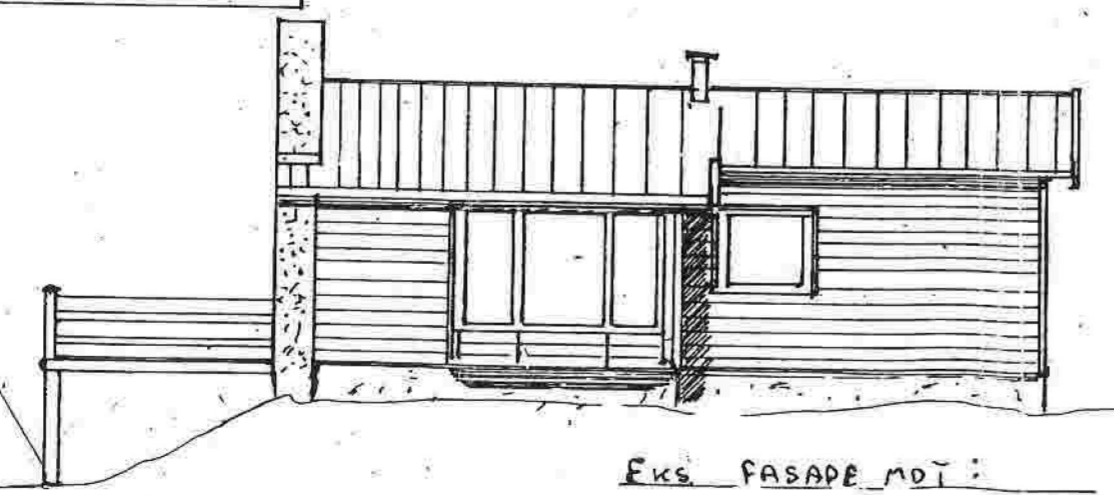


EXS. FASADE MOT :



EXS. FASADE MOT :
720
TILBYGG

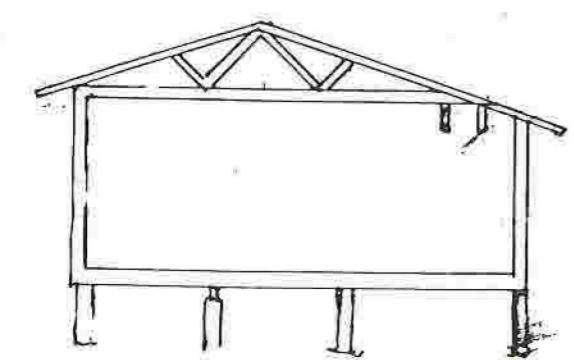

SWITT STUE

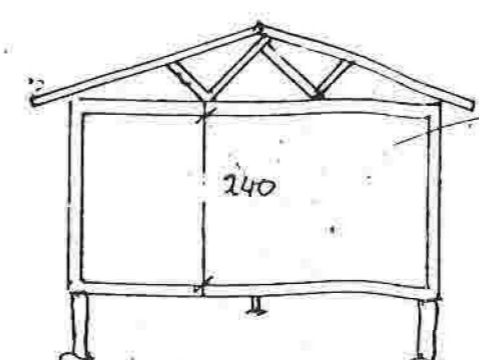


SWIT KJØKKENDEL

Dato / 8-88	Konstr./Tegnet BJ	Godkjent	Målestokk 1:100	Tilbygg Hytte.
Gerhard Gjesland b/s - Masjorden			Erstattet av: JK	Erstattet av: JK
Henviisning:			Beregning:	Fasader - Smitt


1447, NS 1402, NS 1415, NS 1417.

8 7 6 5 4 3 2 1

F
E
D
C
B
A

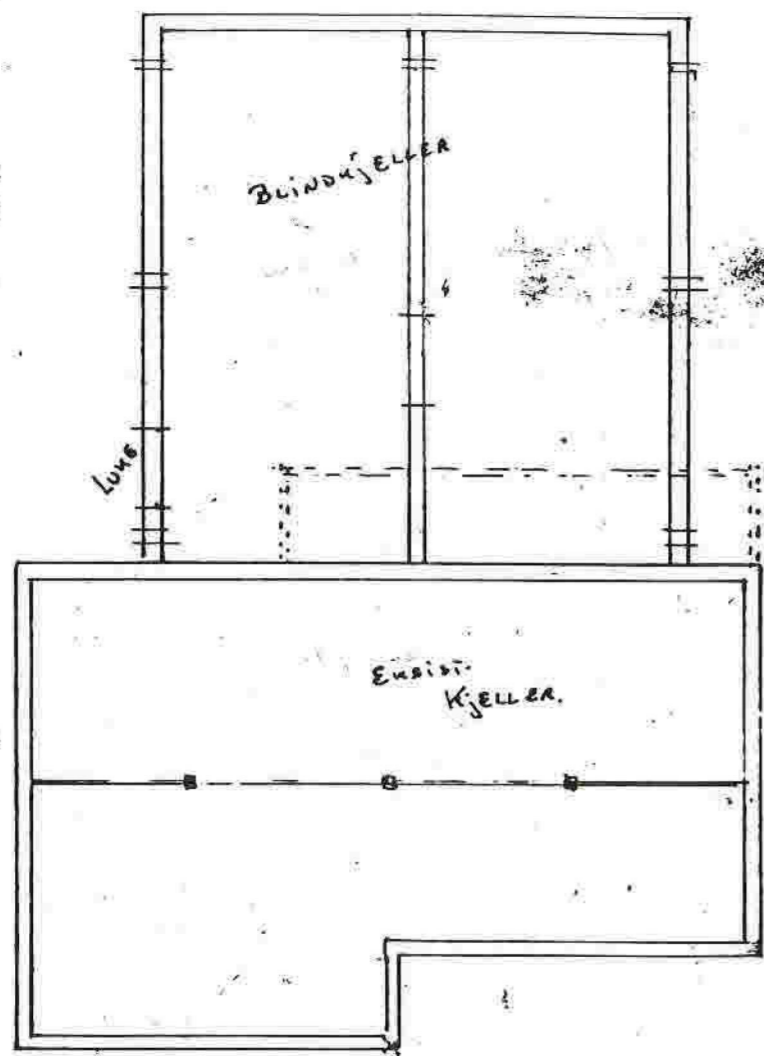

7.20
Tilbygg
5.20
EXIST Bygg
1.15

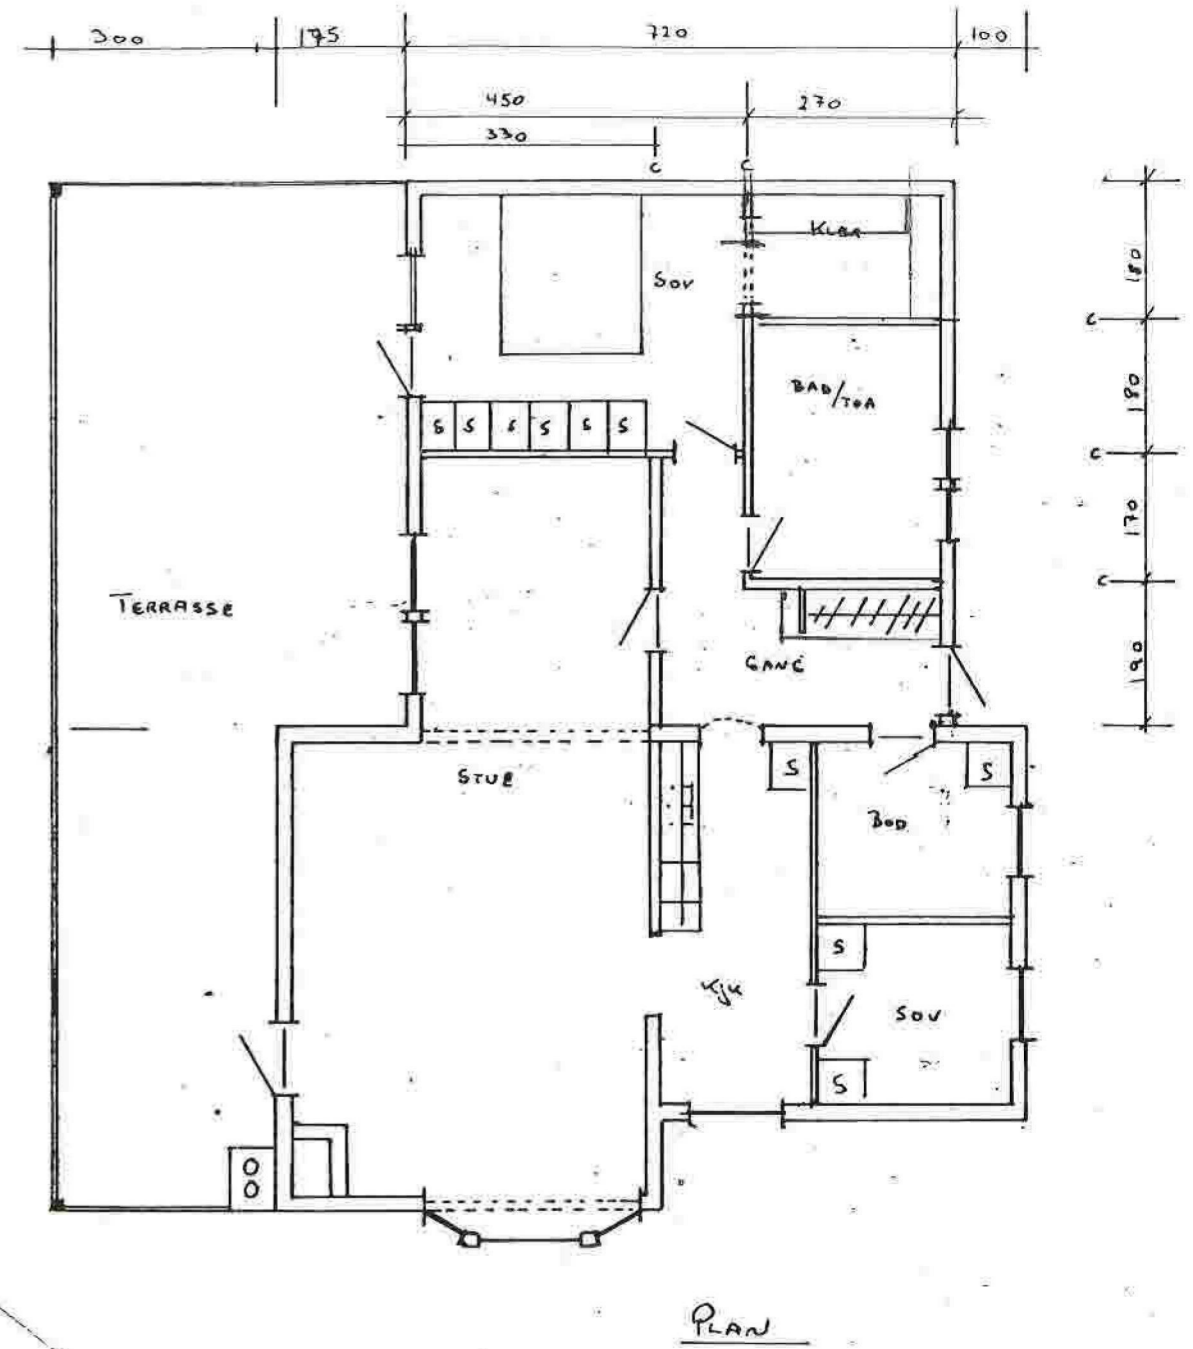

PLAN

Dato	19/7-88	Konstr./Tegnet	34	Godkjent		Målestokk	1:100	Tilbygg 51 m ²	
GERHARD GJUVSLAND								Erstatning for:	Erstattet av:
6/5 MASFJORDEN								PLAN OG FUNDAMENTER	