


PRINSIPP SNITT A-A  
EKSISTERENDE SITUASJON



PRINSIPP SNITT A-A  
NY SITUASJON

DATO 20.05.21

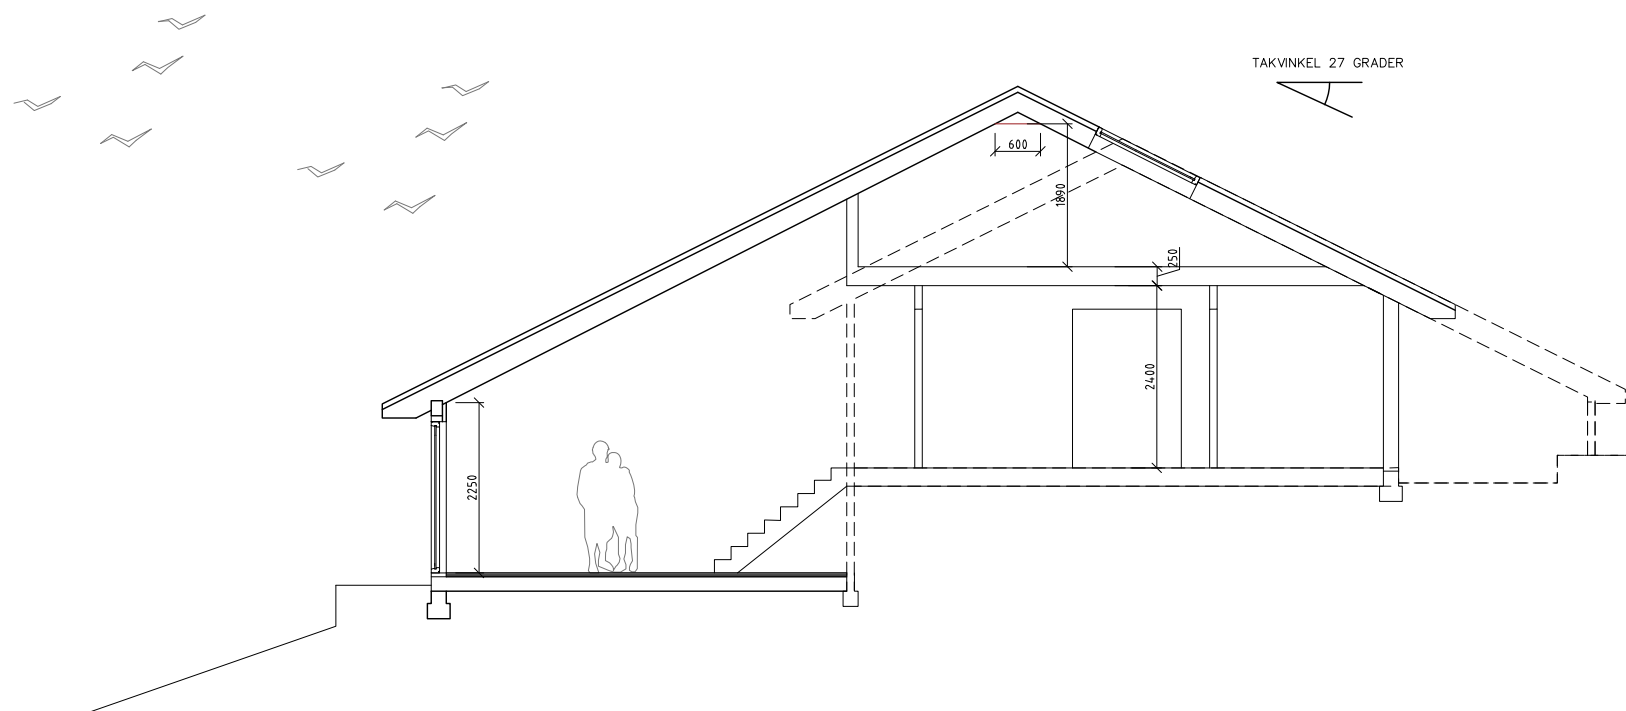

tiltakshaver  
Svein Berg

prosjekt  
21-16  
MASFJORDEN HYTTE

dato  
19.05.2021

mål  
A3 1:100

gnr/bnr  
16/11

REV.	ENDRINGEN GJELDER	DATO	SIGN.



GRUNG  
ARKITEKTUR AS  
FANTOFTVEIEN 14 P. 5072 BERGEN  
tlf. 55 28 40 00 MOB. 920 47 760  
E-MAIL firma@grung.as

PRINSIPP SNITT A-A A1-02