


PRINSIPP SNITT A-A
EKSISTERENDE SITUASJON



PRINSIPP SNITT A-A
NY SITUASJON

DATO 20.05.21

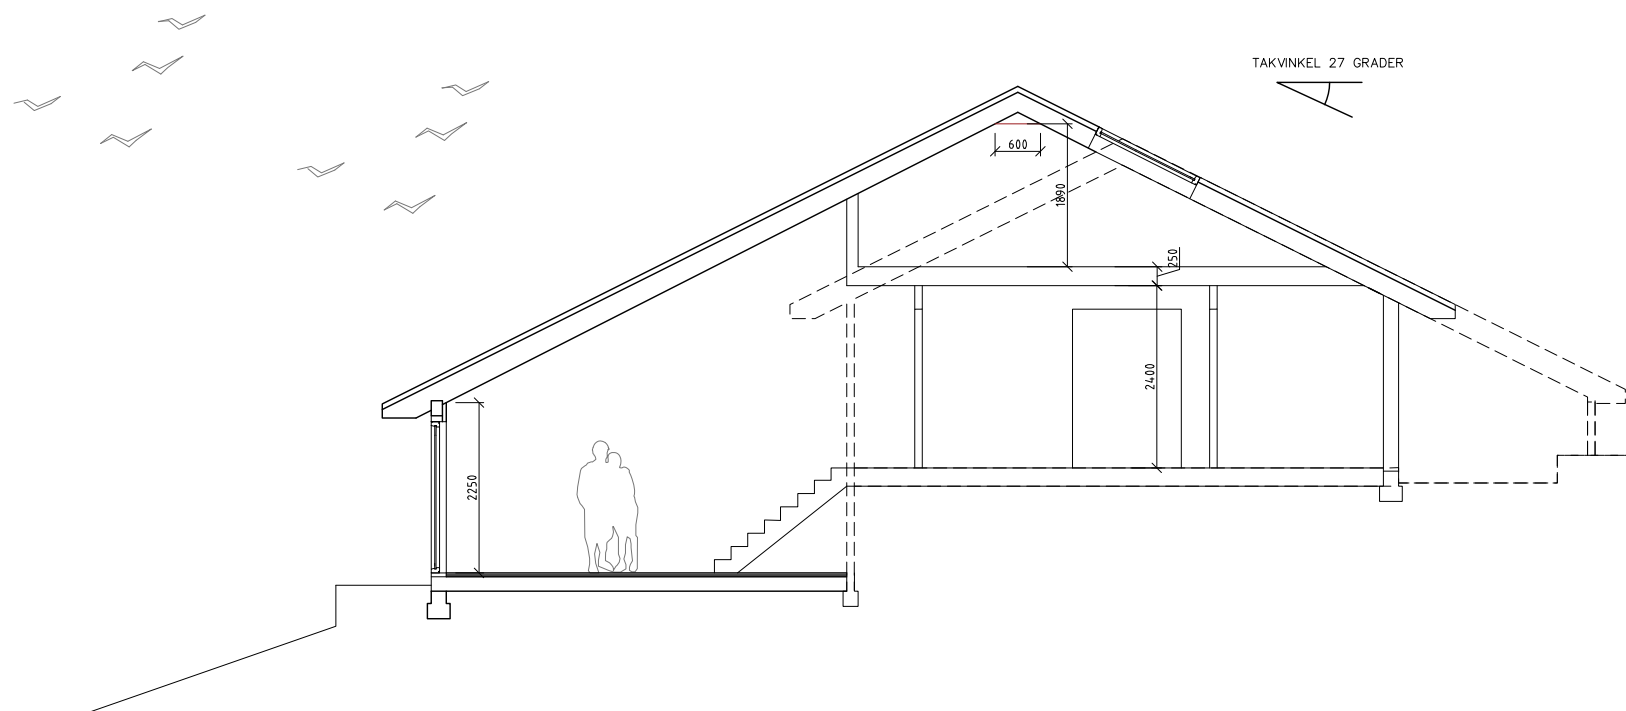

tiltakshaver
Svein Berg

prosjekt
21-16
MASFJORDEN HYTTE

dato
19.05.2021

mål
A3 1:100

gnr/bnr
16/11

REV.	ENDRINGEN GJELDER	DATO	SIGN.



GRUNG
ARKITEKTUR AS
FANTOFTVEIEN 14 P. 5072 BERGEN
tlf. 55 28 40 00 MOB. 920 47 760
E-MAIL firma@grung.as

PRINSIPP SNITT A-A A1-02