



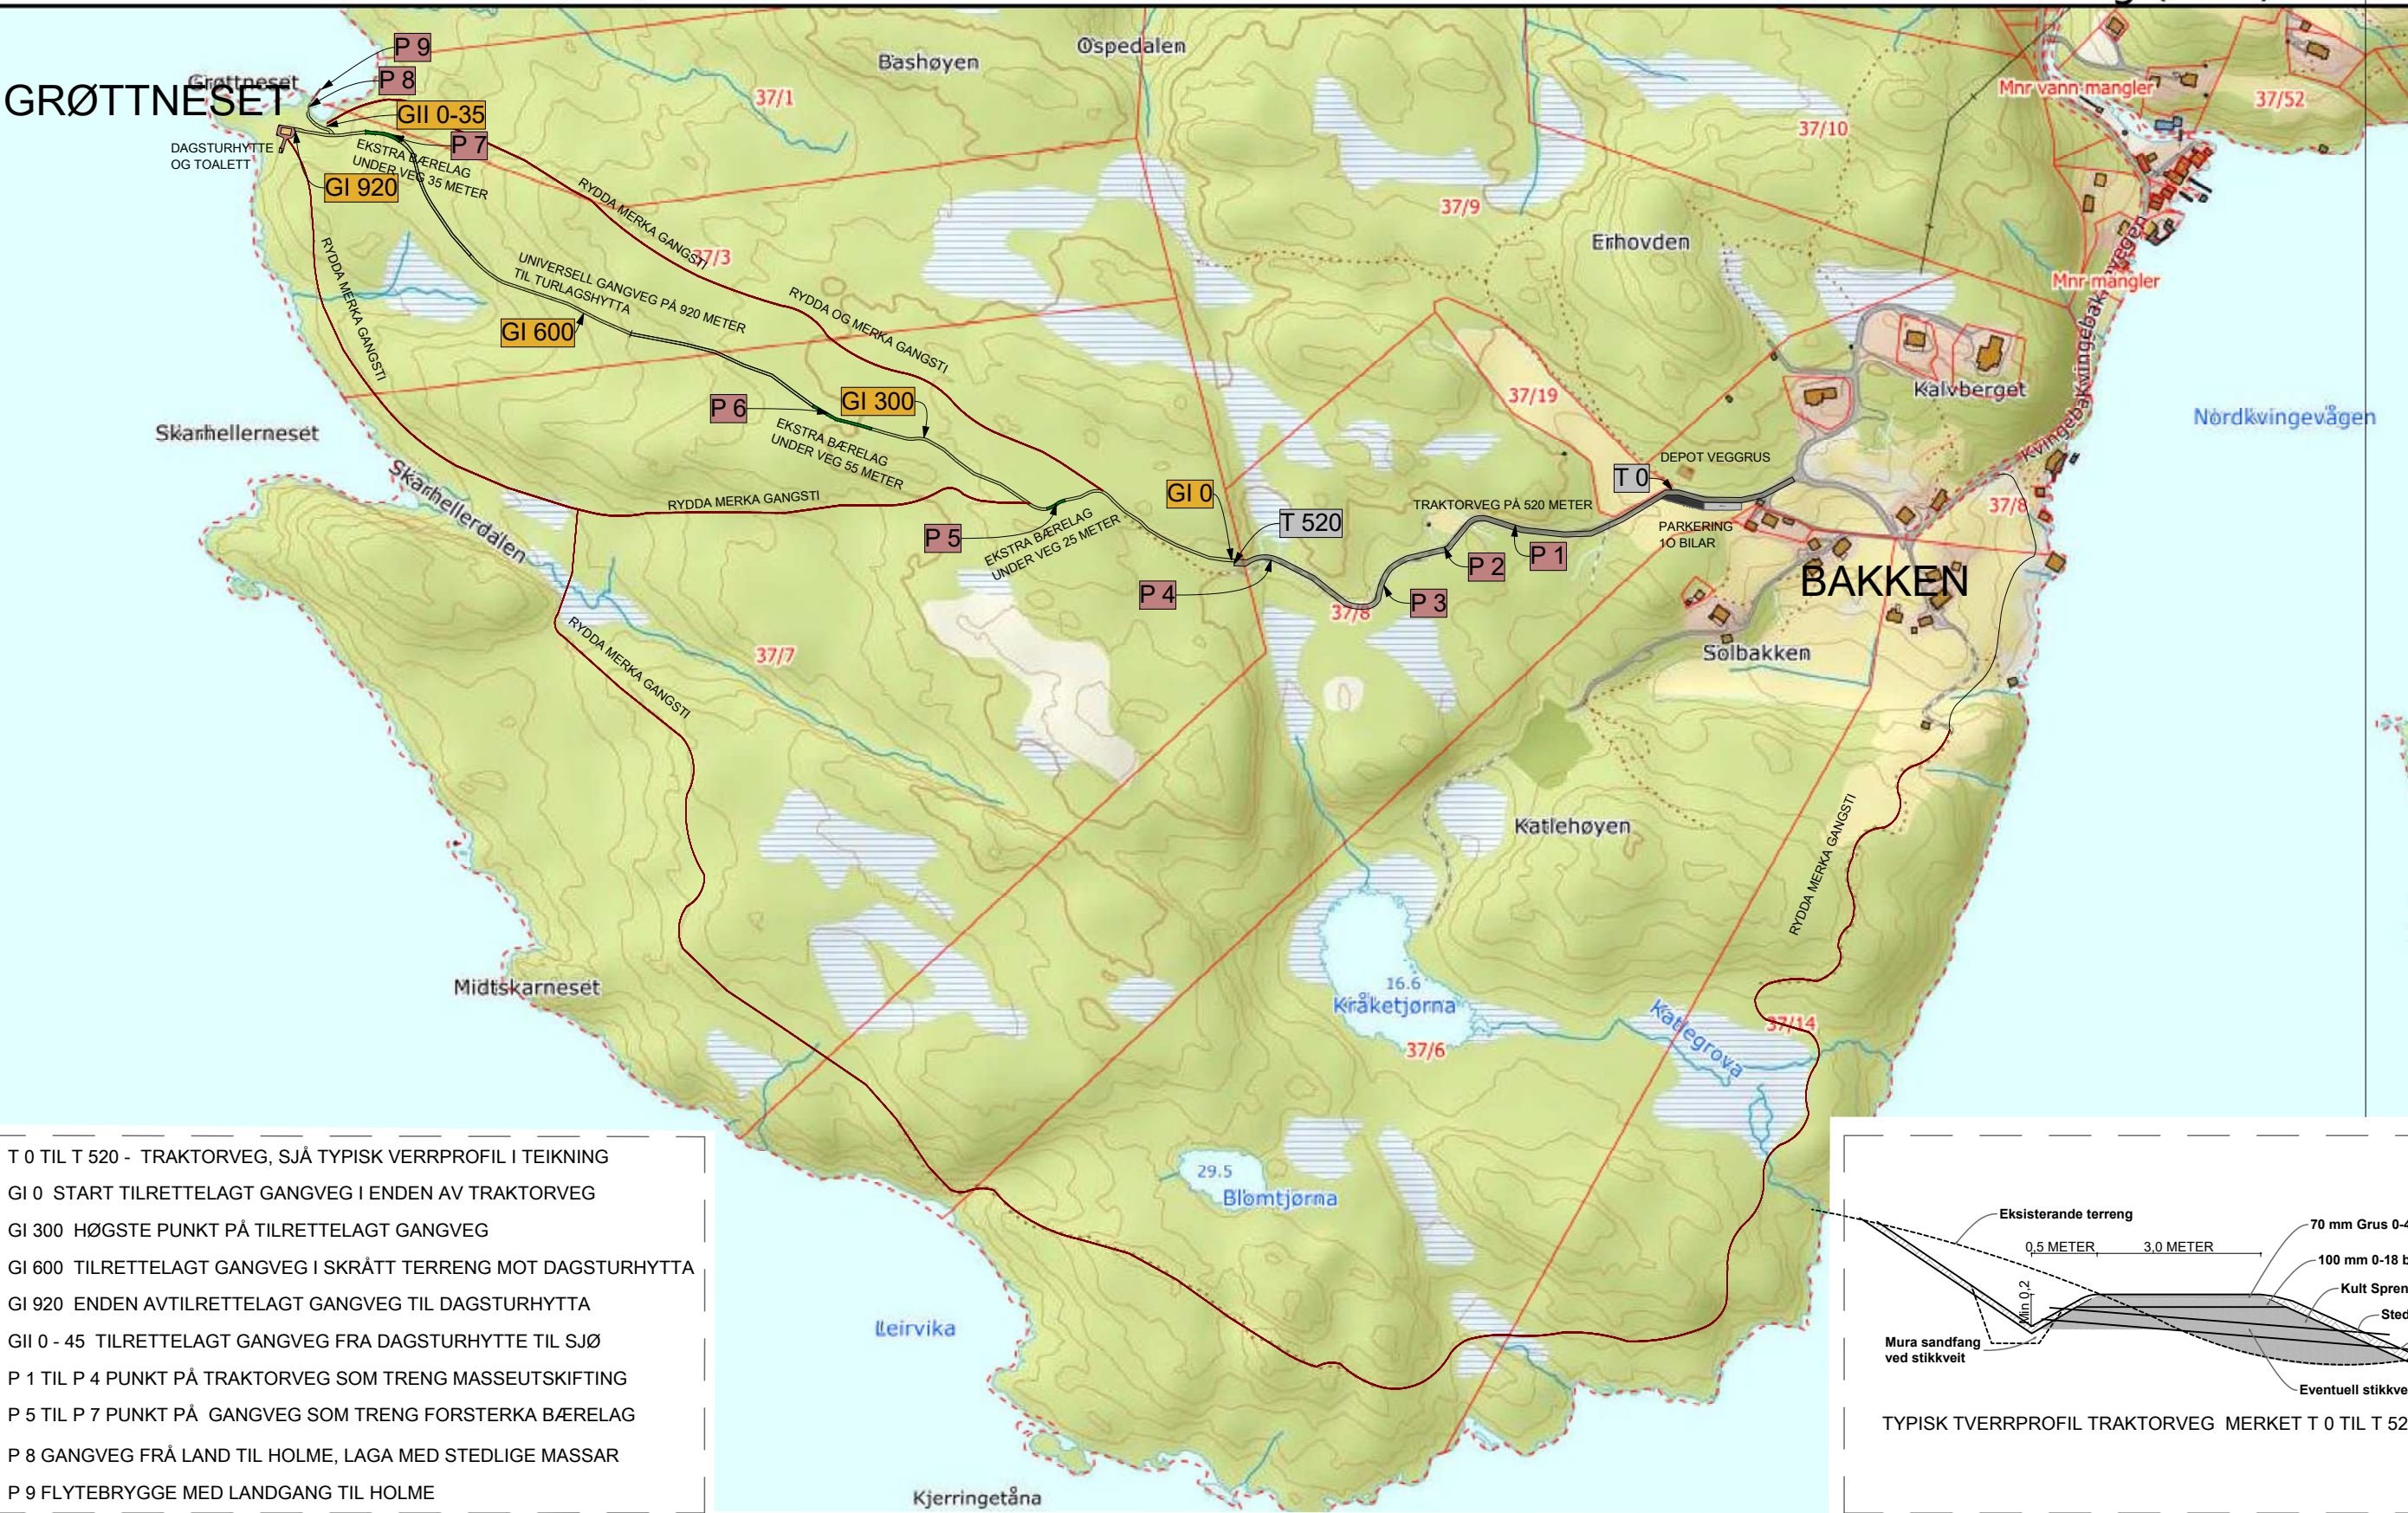

T 0 TIL T 520 - TRAKTORVEG, SJÅ TYPISK VERRPROFIL I TEIKNING
GI 0 START TILRETTELAGT GANGVEG I ENDEN AV TRAKTORVEG
GI 300 HØGSTE PUNKT PÅ TILRETTELAGT GANGVEG
GI 600 TILRETTELAGT GANGVEG I SKRÅTT TERRENG MOT DAGSTURHYTTA
GI 920 ENDEN AVTILRETTELAGT GANGVEG TIL DAGSTURHYTTA
GII 0 - 45 TILRETTELAGT GANGVEG FRA DAGSTURHYTTA TIL SJØ
P 1 TIL P 4 PUNKT PÅ TRAKTORVEG SOM TRENG MASSEUTSKIFTING
P 5 TIL P 7 PUNKT PÅ GANGVEG SOM TRENG FORSTERKA BÆRELAG
P 8 GANGVEG FRÅ LAND TIL HOLME, LAGA MED STEDLIGE MASSAR
P 9 FLYTEBRYGGE MED LANDGANG TIL HOLME

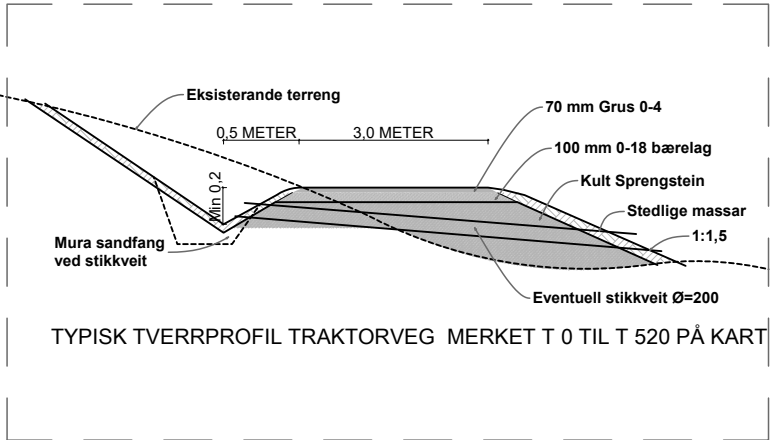

BIM modell ArchiCAD 14 NOR Filplassering: D:\BRKvingeData\Mine dokumenter\PROSJEKT\Byggeprosjekt\2020_20110_Dagsturhytte\Teikningar\20110_KART UU-tilkomst Grøttneaset 5 .pln

RevID	Dato	Endring	Kontroll
B	30.05.2021	Justert vegtrase til sjøen for å få mindre inngrep i naturen	BRK