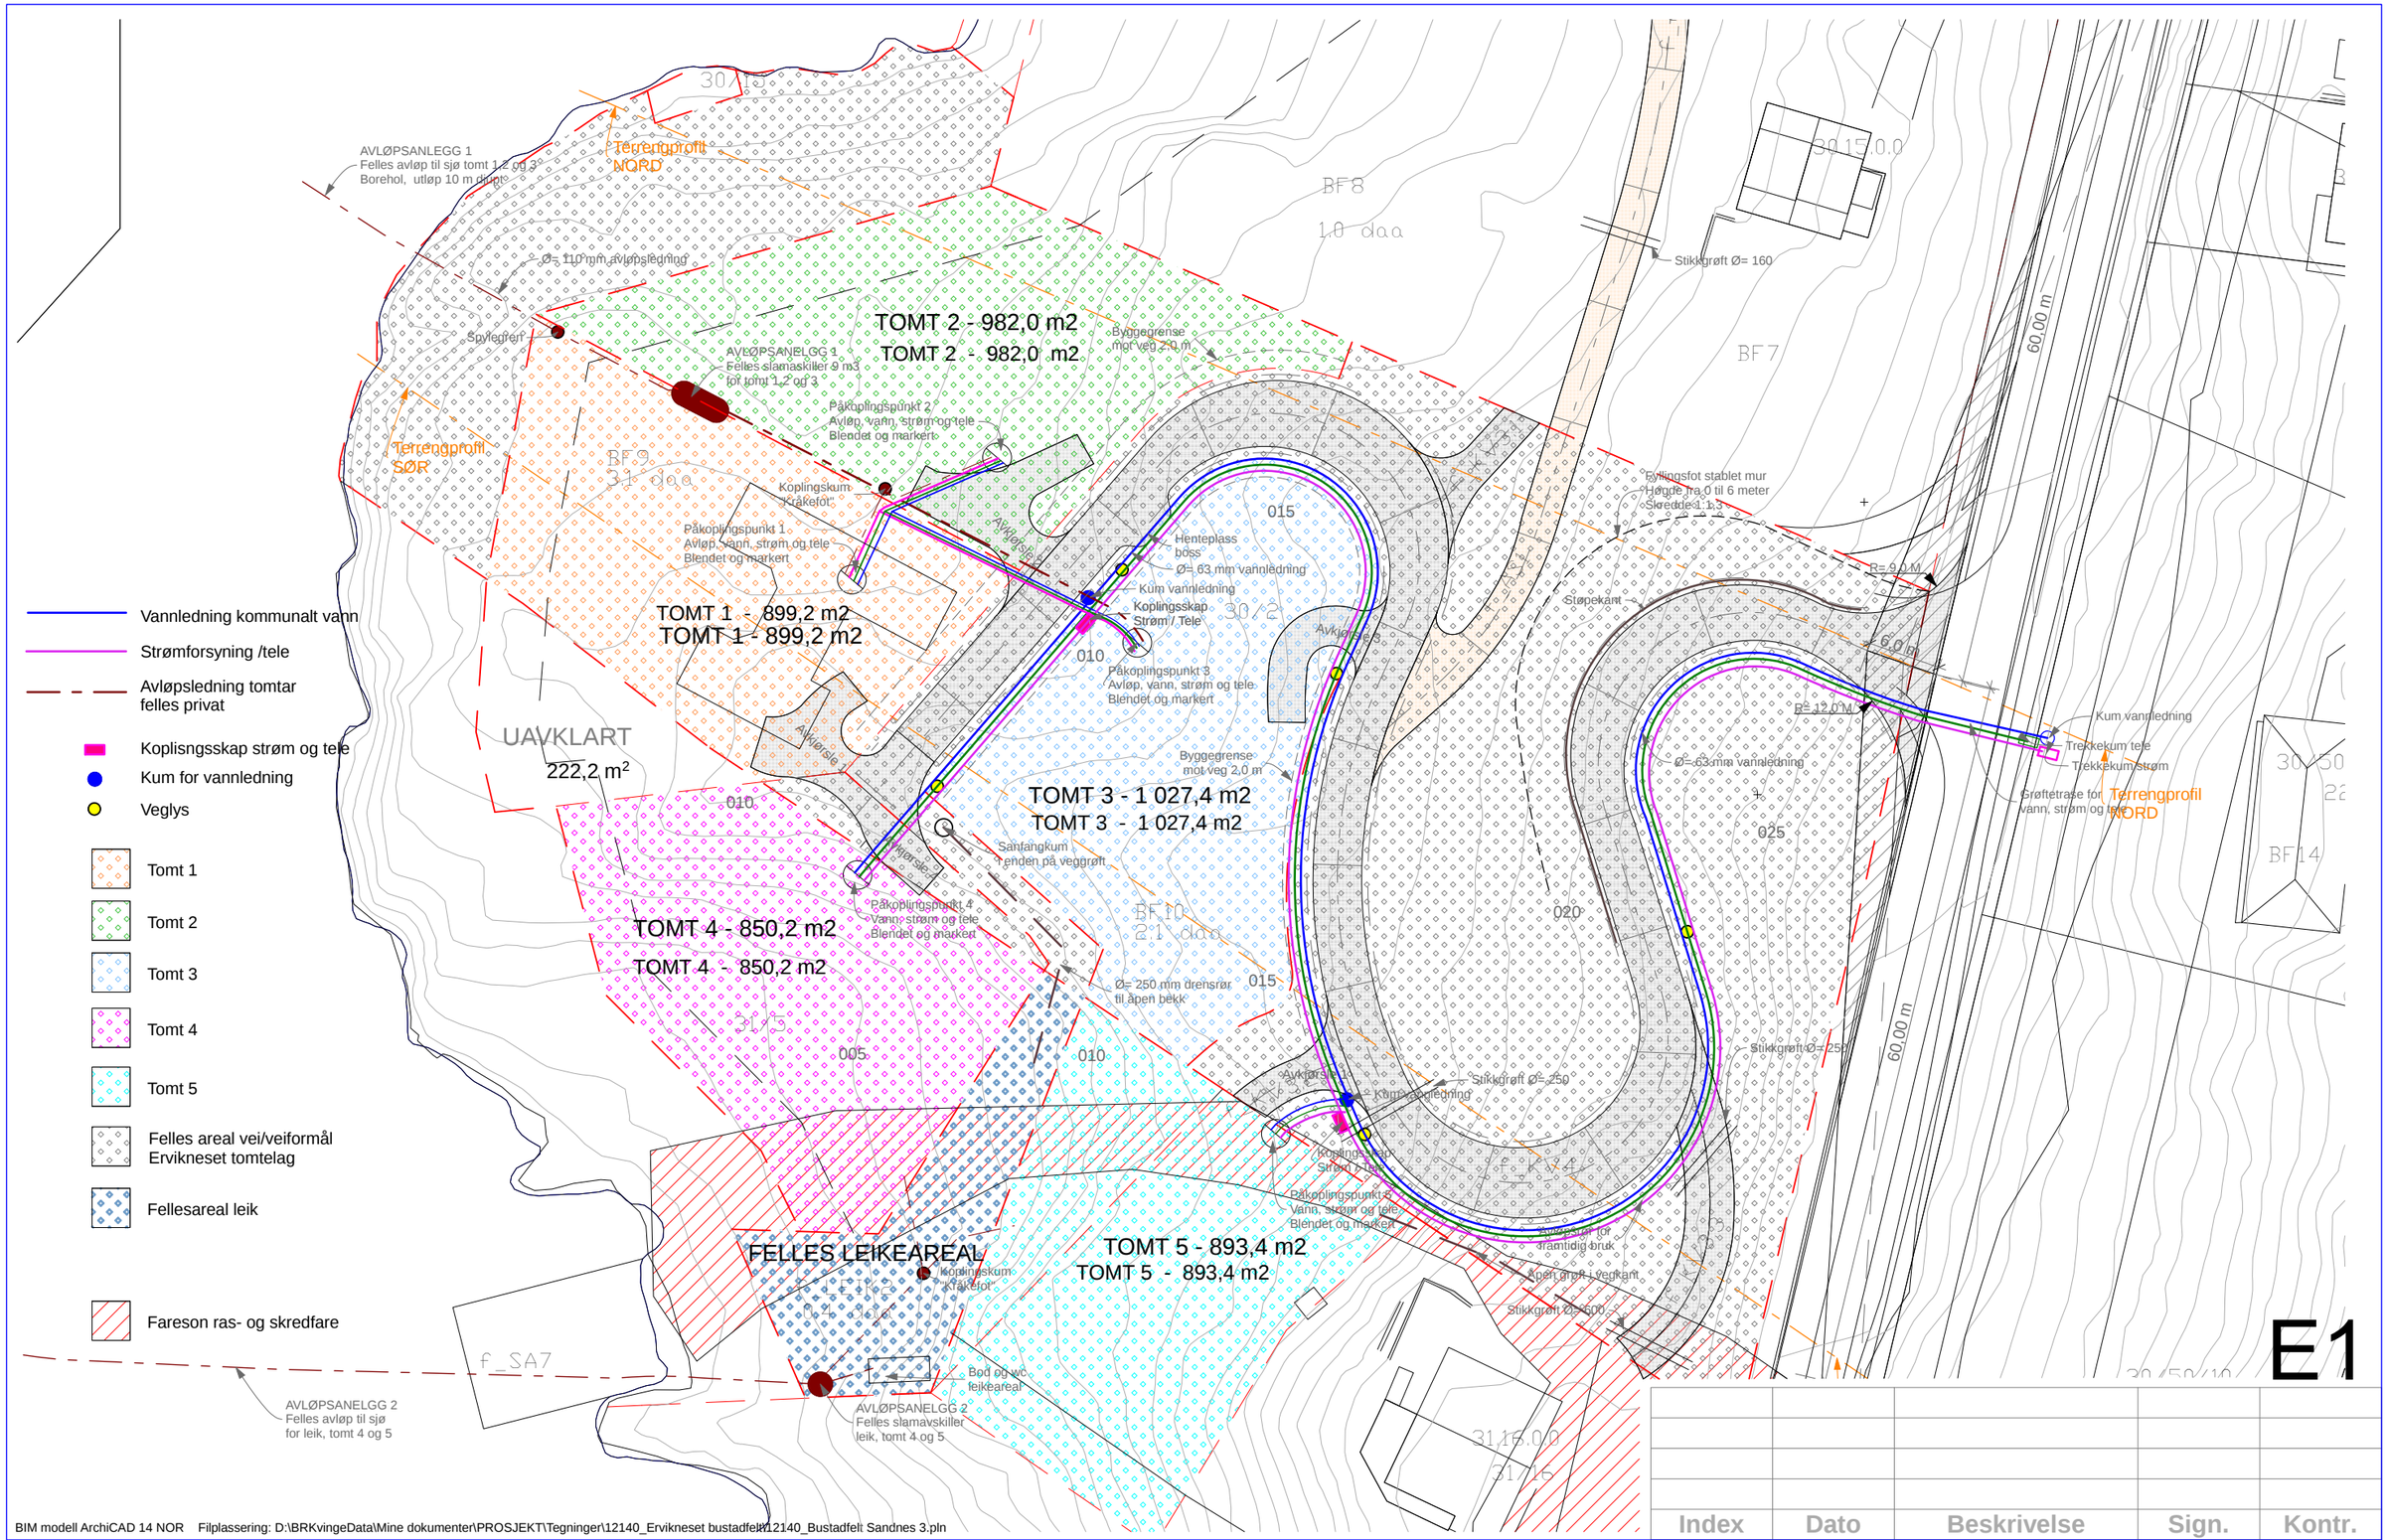

Index	Dato	Beskrivelse	Sign.	Kontr.

BIM modell ArchiCAD 14 NOR Filplassering: D:\BRKvingeData\Mine dokumenter\PROSJEKT\Tegninger\12140_Ervikneset bustadfelt\12140_Bustadfelt Sandnes 3.pln

ERVIKNESET TOMTELAG
12140 Bustadtomtar Sandnes

Tomteplan med VVA

BYGGM. BJØRN BRKVINGE AS
Kvingebakkevegen 97
5981 MASFJORDNES
Mob. 456 03 190
T l f. 56 36 56 20
e-post post@brkvinge.no

Dato	Målestokk	Tegn.nr.	Rev. Dato
15.05.2014	1:500	A10-7	