


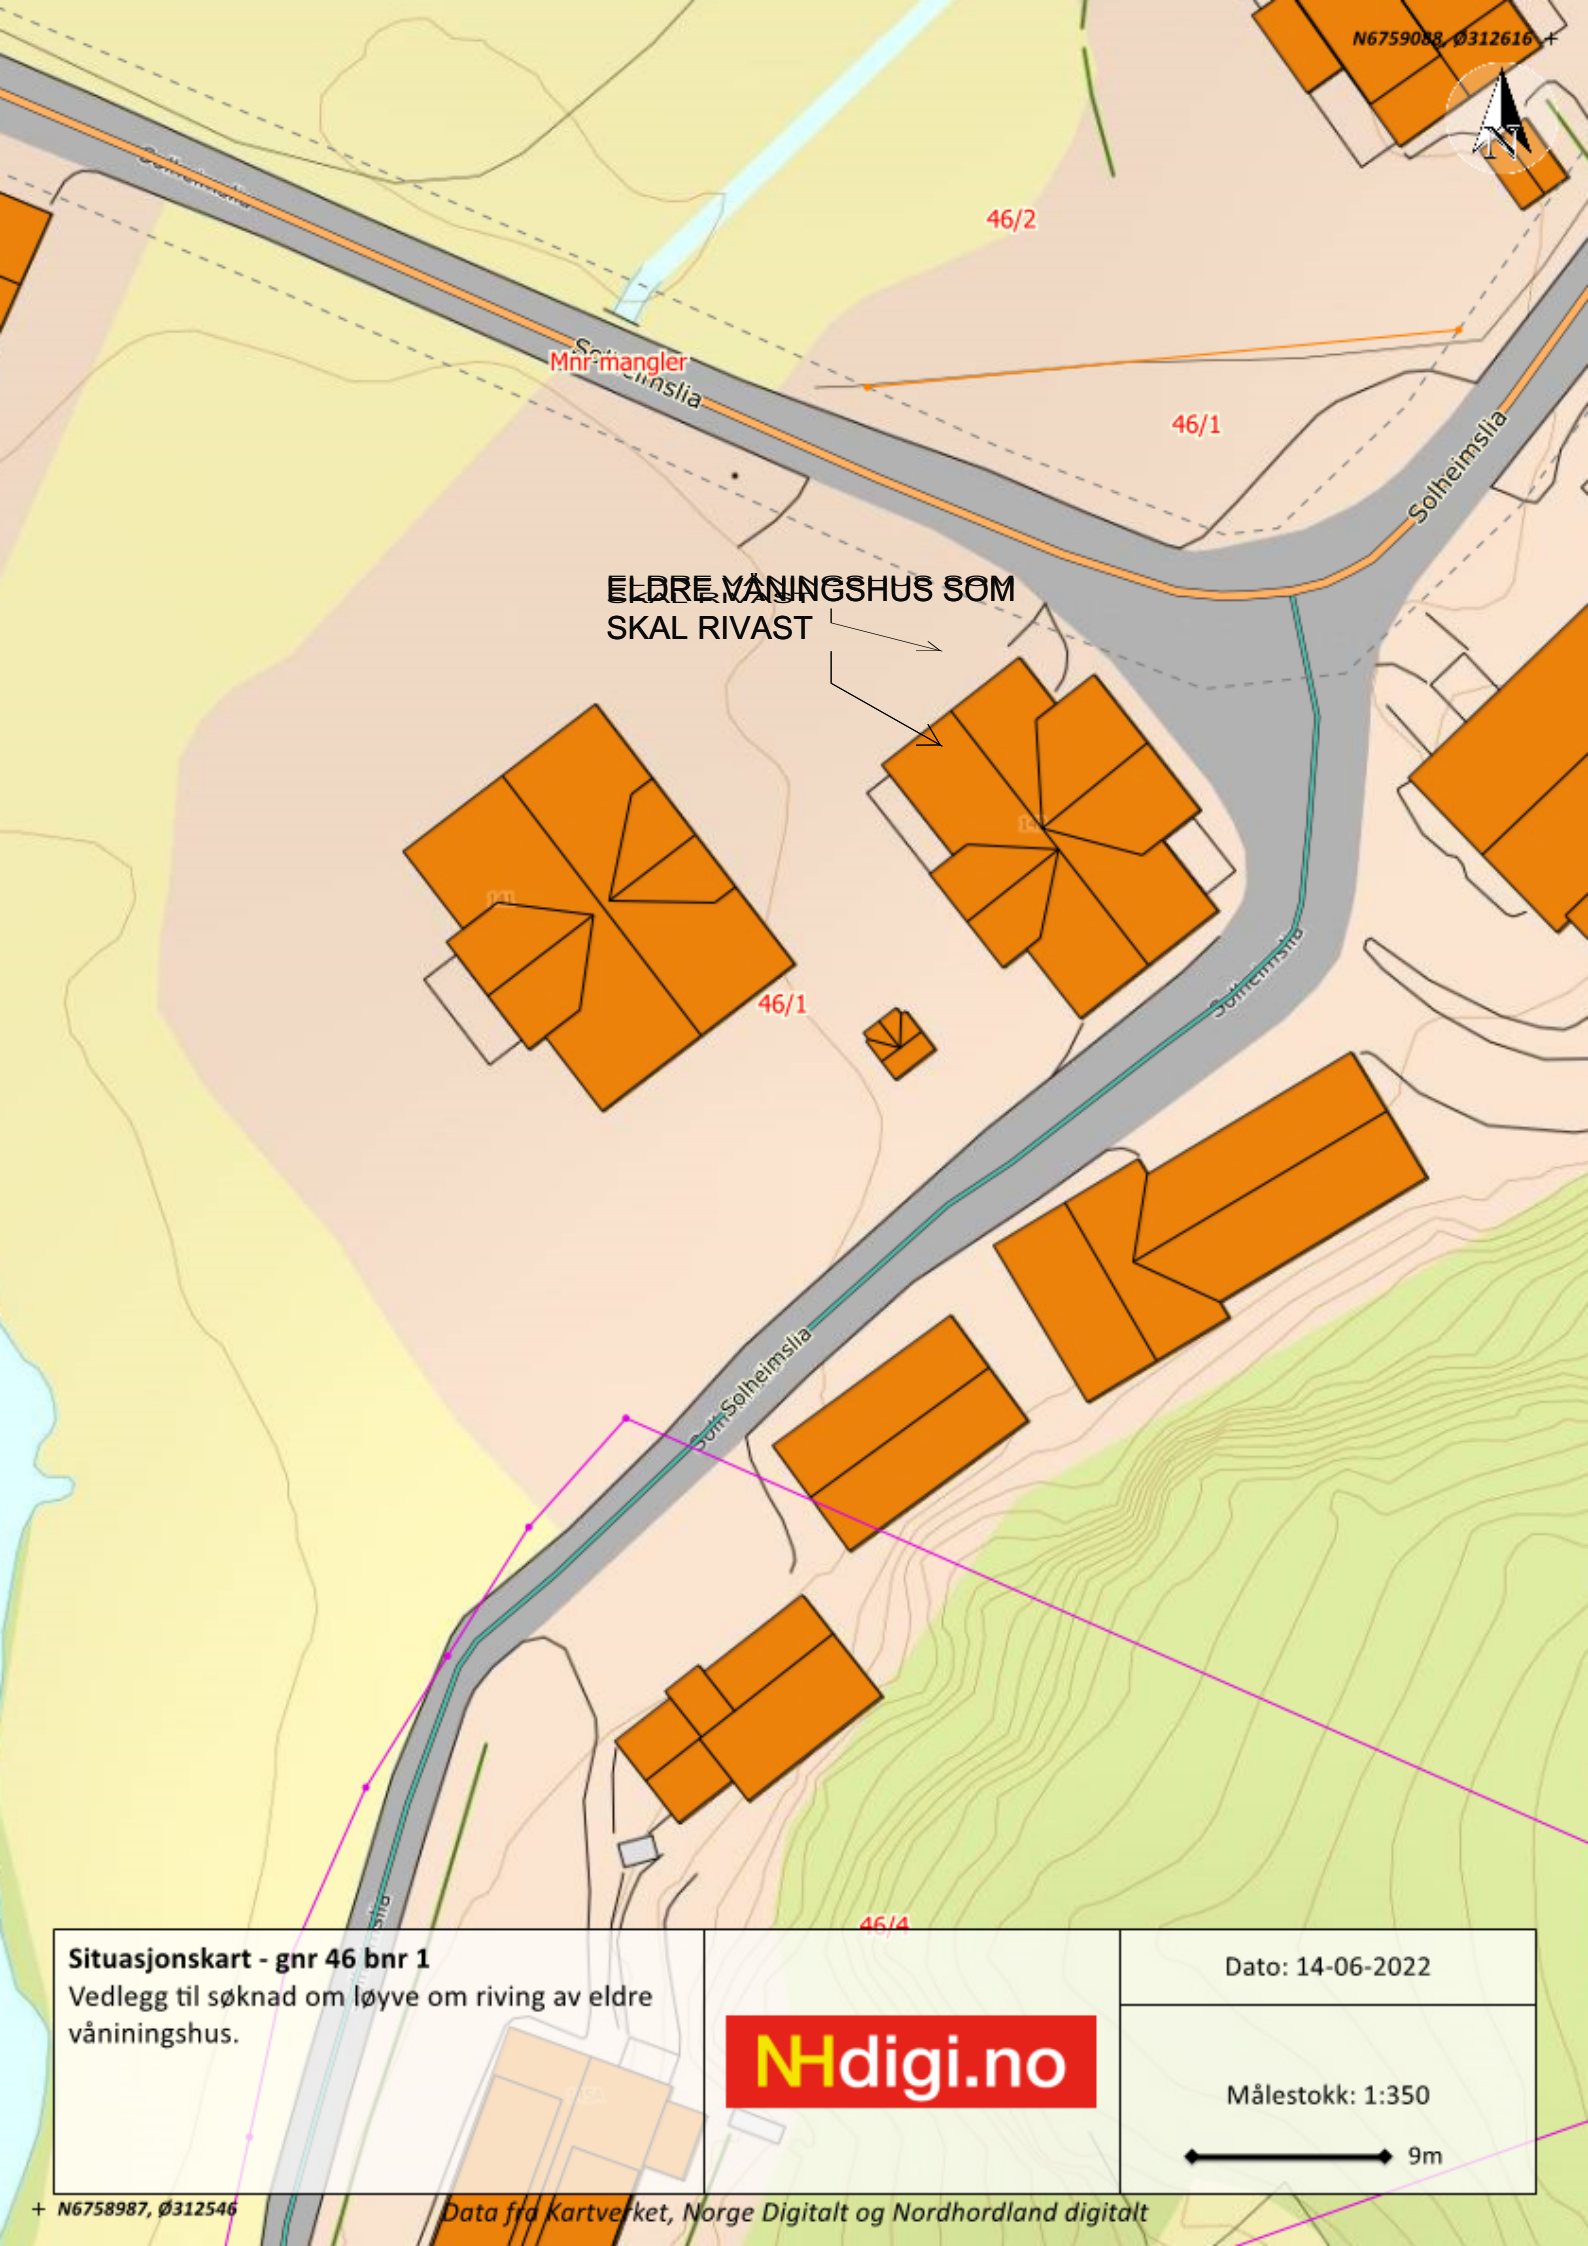

Mnr mangler
Solheimslia

46/2

46/1

Solheimslia

ELDRE VÅNINGSHUS SOM
SKAL RIVAST

46/1

Solheimslia

46/4

Situasjonskart - gnr 46 bnr 1

Vedlegg til søknad om løyve om riving av eldre våniningshus.



Dato: 14-06-2022

Målestokk: 1:350

