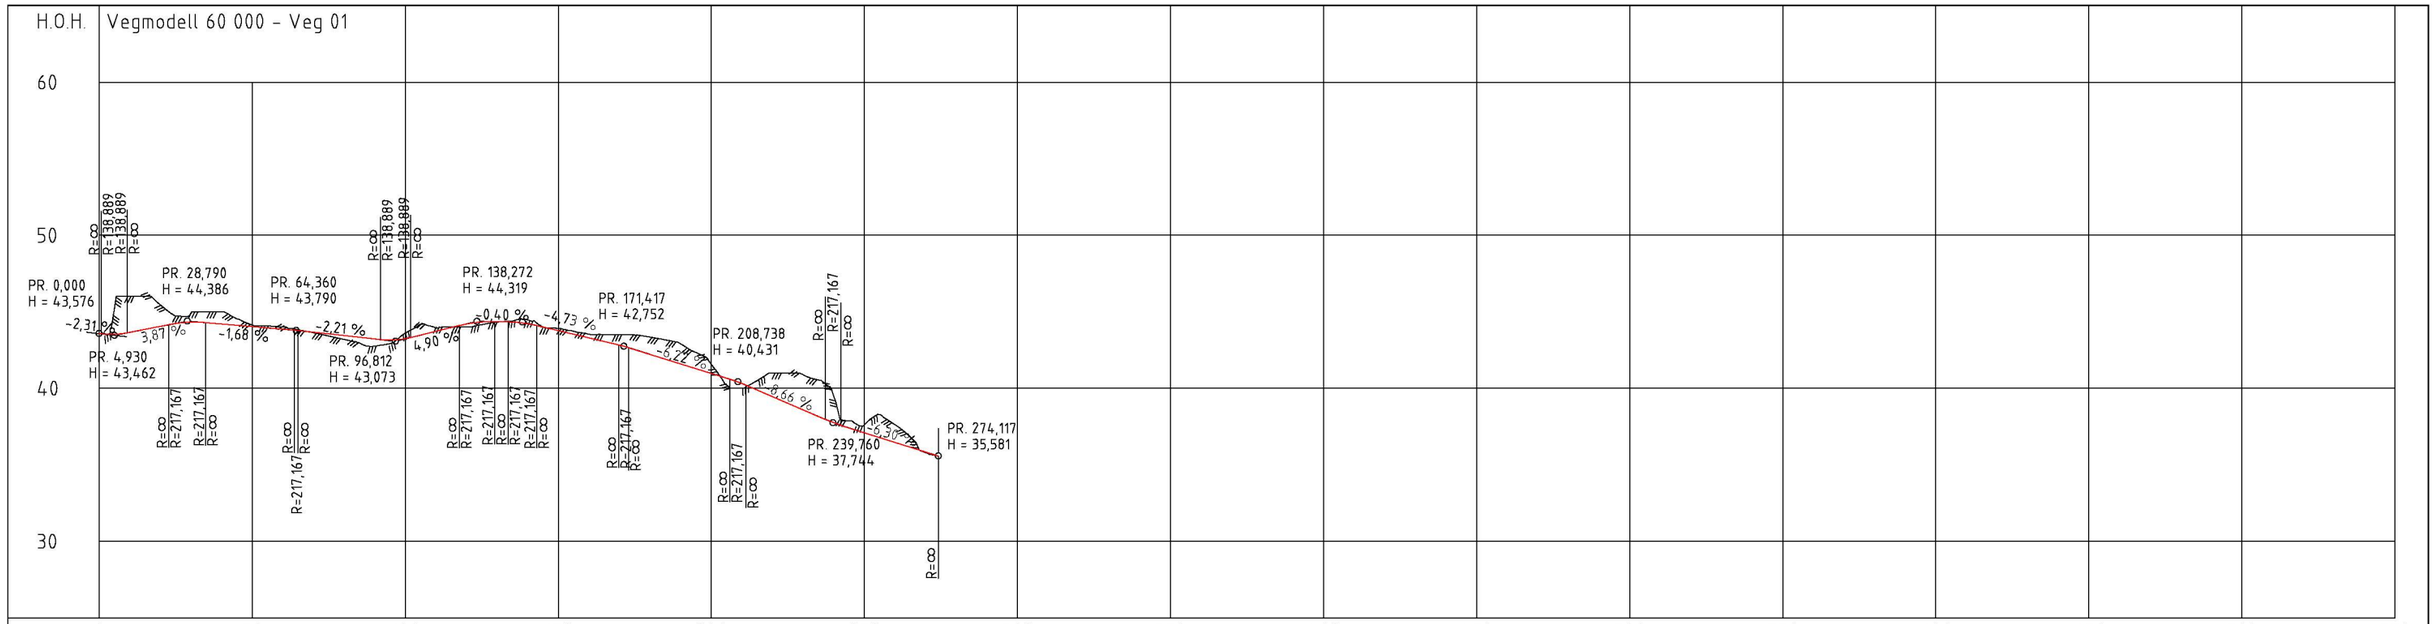

PROFIL NR.	0	50	100	150	200	250	300	350	400	450	500	550	600	650	700	750
HOR.KURV.	R=∞ R=∞ R=13,035	R=∞	R=26,891	R=-23,124 R=33,921 R=-44,989	R=-28,031 R=-23,687 R=-15,077 R=-62,054 R=122,478	R=-26,394 R=∞ R=∞ R=∞										
BREDDEUTV.																
TVERRFALL																
H.kj.b.b.	3,0%					3,0%										
V.kj.b.k.																
PROFIL H.	43,58 43,66 44,05 44,33 44,20 44,03	44,86 43,67 43,44	43,22 43,24 43,72 44,20	44,35 44,22 43,76	43,29 42,82 42,22 41,60	40,97 40,32 39,46	38,59 37,74 37,10	37,47 35,84 35,58								
TERRENG H.	43,57 46,00 45,46 44,89 45,00 44,12	44,00 43,63 43,20	42,75 43,60 43,92	44,00 44,33 44,48	43,92 43,54 43,69	43,35 42,91 41,57	40,00 41,00 40,89	39,50 37,61 37,63	35,80							
OVERBYGN.T.	89CM															

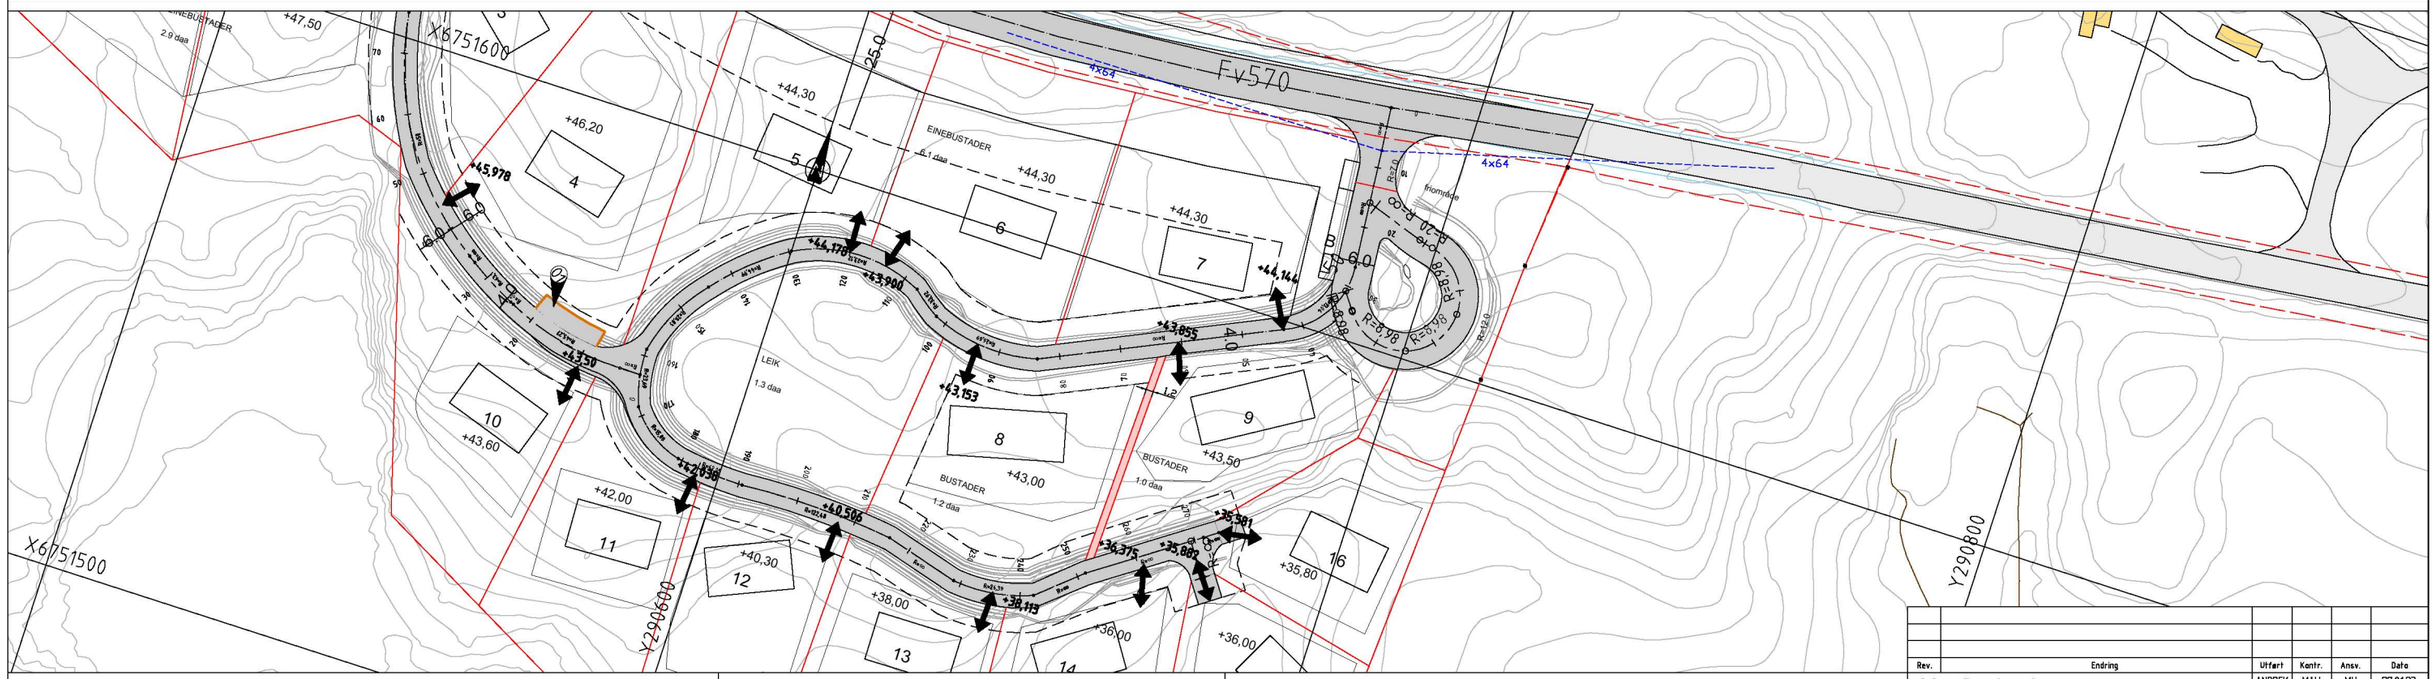
F-v570
4x64
X6751600
X6751500
Y290600
Y290800
EINEBUSTADER
2,9 daa
EINEBUSTADER
5,1 daa
LEIK
1,3 daa
BUSTADER
1,2 daa
BUSTADER
1,0 daa
fiskeplass
+47,50
+46,20
+44,30
+43,60
+42,00
+40,30
+38,00
+36,00
+35,80
+45,978
+44,778
+43,900
+44,144
+43,855
+43,153
+42,436
+40,505
+38,113
+36,375
+35,882
+35,581
R=8,98
R=9,98
R=20,00
R=8,98
R=9,98
R=20,00
R=8,98
R=9,98
R=20,00