

Meland Kommune
v/ Plan, utbygging og kommunalteknikk

26.01.2017

Søknad om oppsetting av skilt i Mjåtveitflaten Industriområde

Hei,

Høsten 2016 kontaktet jeg kommunen vedr. skilting i Mjåtveitflaten Industriområde, og nevnte bl.a. det utdaterte skiltet som står ved Essoen. Rådet jeg fikk var å gå sammen alle bedriftene i området og utforme et nytt skilt.

Jeg tok dette videre og kalte inn alle bedriftene i området til et møte. Responsen var god! Dette var en etterlengtet oppgradering av området og vi er 20 bedrifter som nå går sammen for å få dette til!

Vi søker med dette om å sette opp et nytt logo-skilt i svingen ved Frekhaug Vinduet, som gir en tydelig oversikt og retningsveiledning til hvor de ulike bedriftene holder til. Størrelsen på skiltet er 200cmB x 220cmH der hver bedrift får 20cm x 100 cm. Høyden kan øke noe inkl. stativ. Vedlegg 1 viser et utkast på hvordan oppsettet av skiltet er tenkt.

I tillegg oppgraderer vi skilt rammen som allerede står ved Essoen, fjerner gammel dekor, rengjør skiltet og påfører ny dekor med bedriftenes navn. Vi har fått bekreftet fra Juridisk Rådgiver at det ikke vil være søknadspliktig etter plan- og bygningsloven å endre dekoren på det eksisterende skiltet. Vil gjerne få bekreftet at dette er riktig.

Vi håper på snarlig tilbakemelding på søknaden.

Med vennlig hilsen

Monica-Elise Vikan
v/ Kolos Group AS




MELAND KOMMUNE

Godteke 10.02.2017

Saksnr. 45/2017

Sakshansamar e.f.

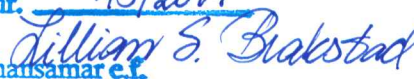

SITUASJONSKART

Gnr/Bnr:
Adresse:
Eigar/søkar:

Kvalitet :

Gjeldande plan : Reg.plan Frekhaugmarka og Mjåtveit industriområde
Planformål : Næring

Vår referanse:

Sign.




MELAND
KOMMUNE



Målestokk: 1:1000
Dato: 06.02.2017

- | | | | |
|--|------------------------|--|------------|
| | Gjerde | | Bolighus |
| | Usikker eigedomsgrense | | Andre bygg |
| | Målt eigedomsgrense | | |

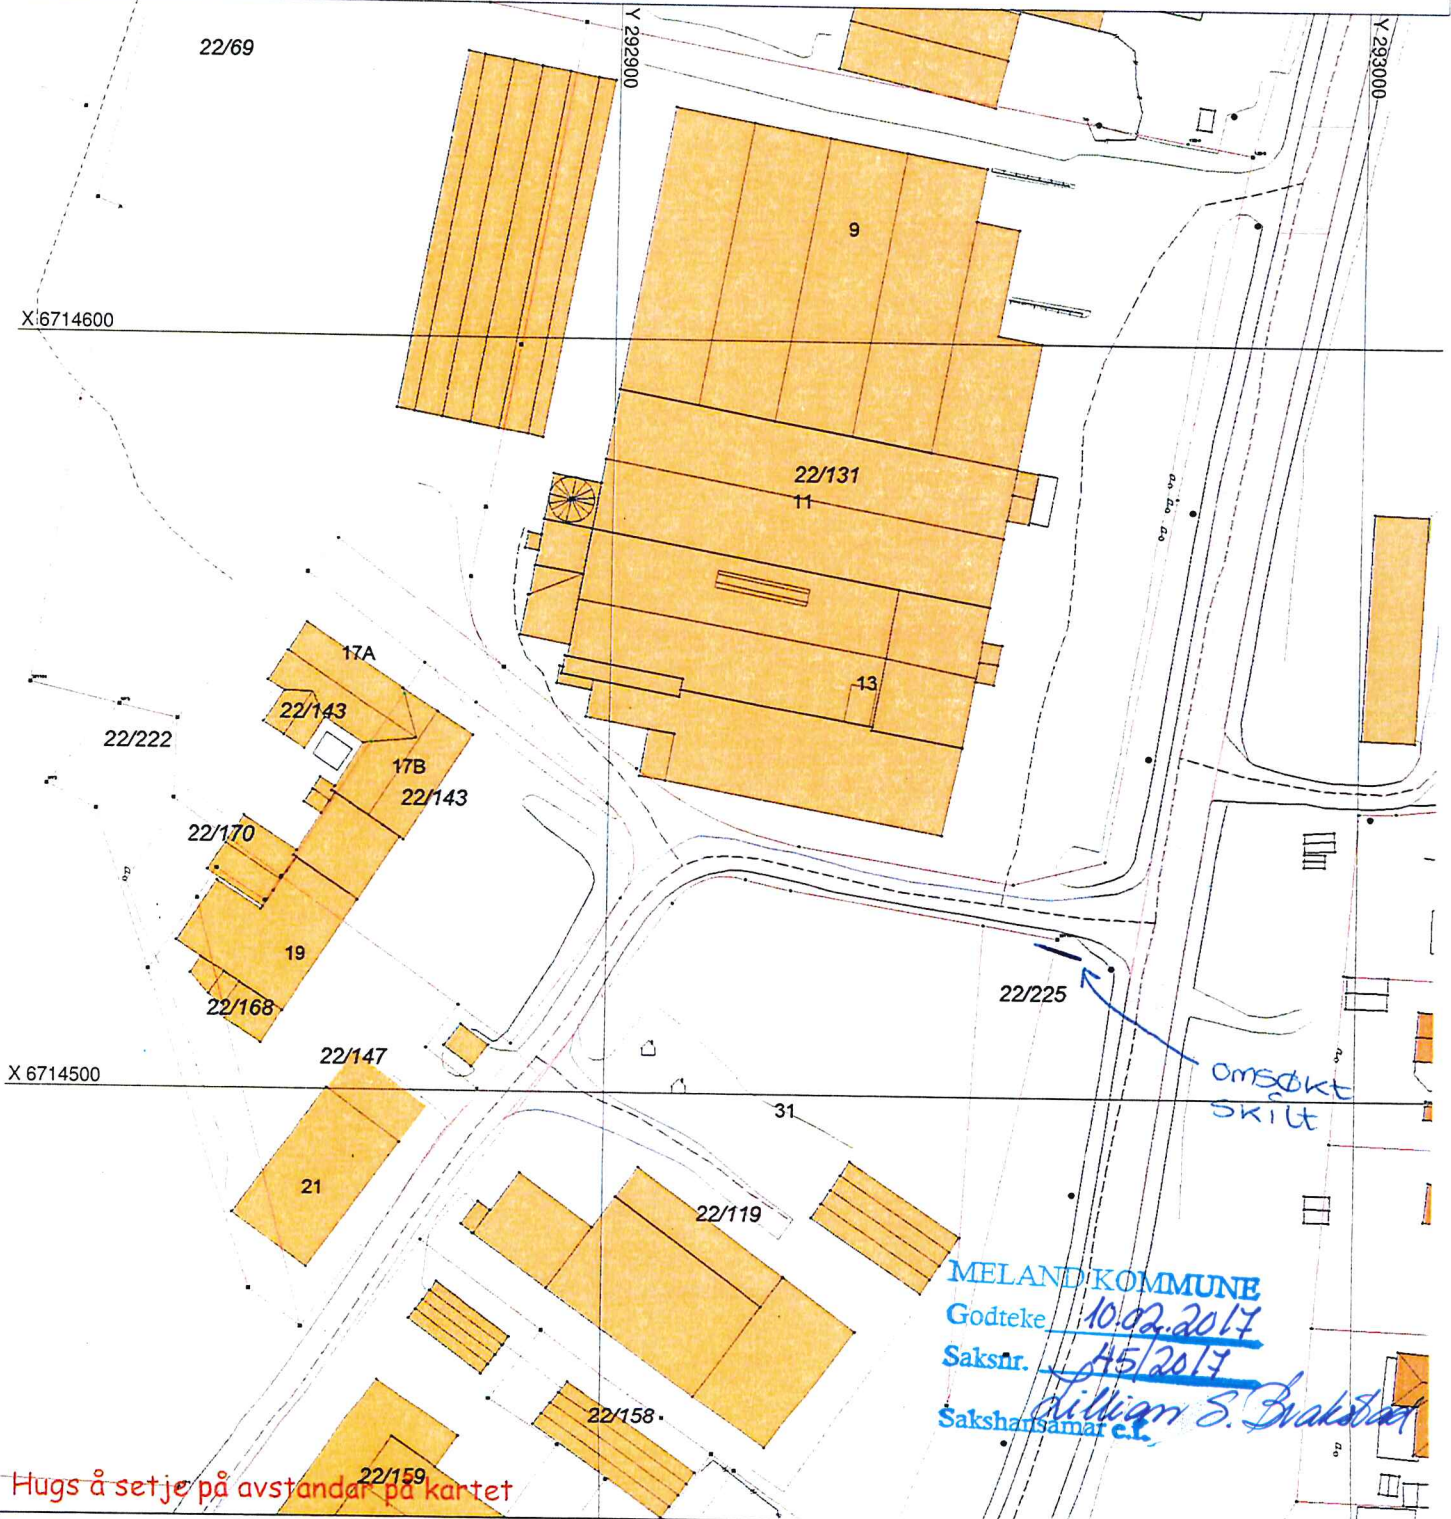

MELAND KOMMUNE
Godteke 10.02.2017
Saksnr. 45/2017
Sakshandsamar e.f. *William S. Brakstad*

Hugs å setje på avstandar på kartet

SITUASJONSPLAN	
	Tiltak
Underskrift Situasjonsplan	Dato

Vedlegg 1



Brønn og Spesialboring AS ↑	GLODE →
CRAMO ↑	IRIS →
dc ↑	Kolos →
MELAND ELEKTRO ↑	Miljøteknikk Vest →
MPM ↑	MTT Mongstad Tavleteknikk AS →
NAGELLØD ↑	Seilmaker Iversen →
XL ↑	SOLSTRAND →
MELAND AUTO AS AUTORISERT BILVERKSTAD →	Vest IKT →
Blikk og murforretning AS →	
Frekhaug Flis AS →	
Frekhaug Regnskap →	

Skilt med firmalogoer og en enkel retningsveiledning.
 Firma sortert alfabetisk etter hvor de ligger i området.

MELAND KOMMUNE

Godteke 10.02.2017

Saksnr. 45/2017

Lillian S. Brakstad
 Sakshansamar e.f.

Dette er bare for å vise, størrelsen er ikke 1/1.



MJÅTVEITFLATEN INDUSTRIOMRÅDE	
Blikk og Murforretning AS	Miljøteknikk Vest
Brønn og Spesialboring AS	Mongstad Tavleteknikk AS
CRAMO	MPM
Digital Creations AS	Nagellø
Frekhaug Flis AS	Seilmaker Iversen AS
Frekhaug Regnskap	Solstrand Mur
Frekhaug Vinduet AS	Vest IKT
Gløde	XL Bygg
Iris Group Nordic AS	
Kolos Inspection/Lifting AS	
Meland Auto AS	
Meland Elektro AS	

Firma sorteres alfabetisk



Bruke samme skiltet men vaske/male det og ta vekk nåværende merking og påføre ny.