

# SITUASJONSKART

Gnr/Bnr: 9/2  
 Adresse:  
 Eigar/søkar: Robert Blom

Kvalitet: FKB-B

Gjeldande plan: Kommuneplan  
 Planformål: LNF

Vår referanse: PAS

Sign. ....




Målestokk: 1:1000  
 Dato: 02.09.2016

MELAND  
 KOMMUNE



- Gjerde
- Usikker eigedomsgrense
- Målt eigedomsgrense
- Bolighus
- Andre bygg

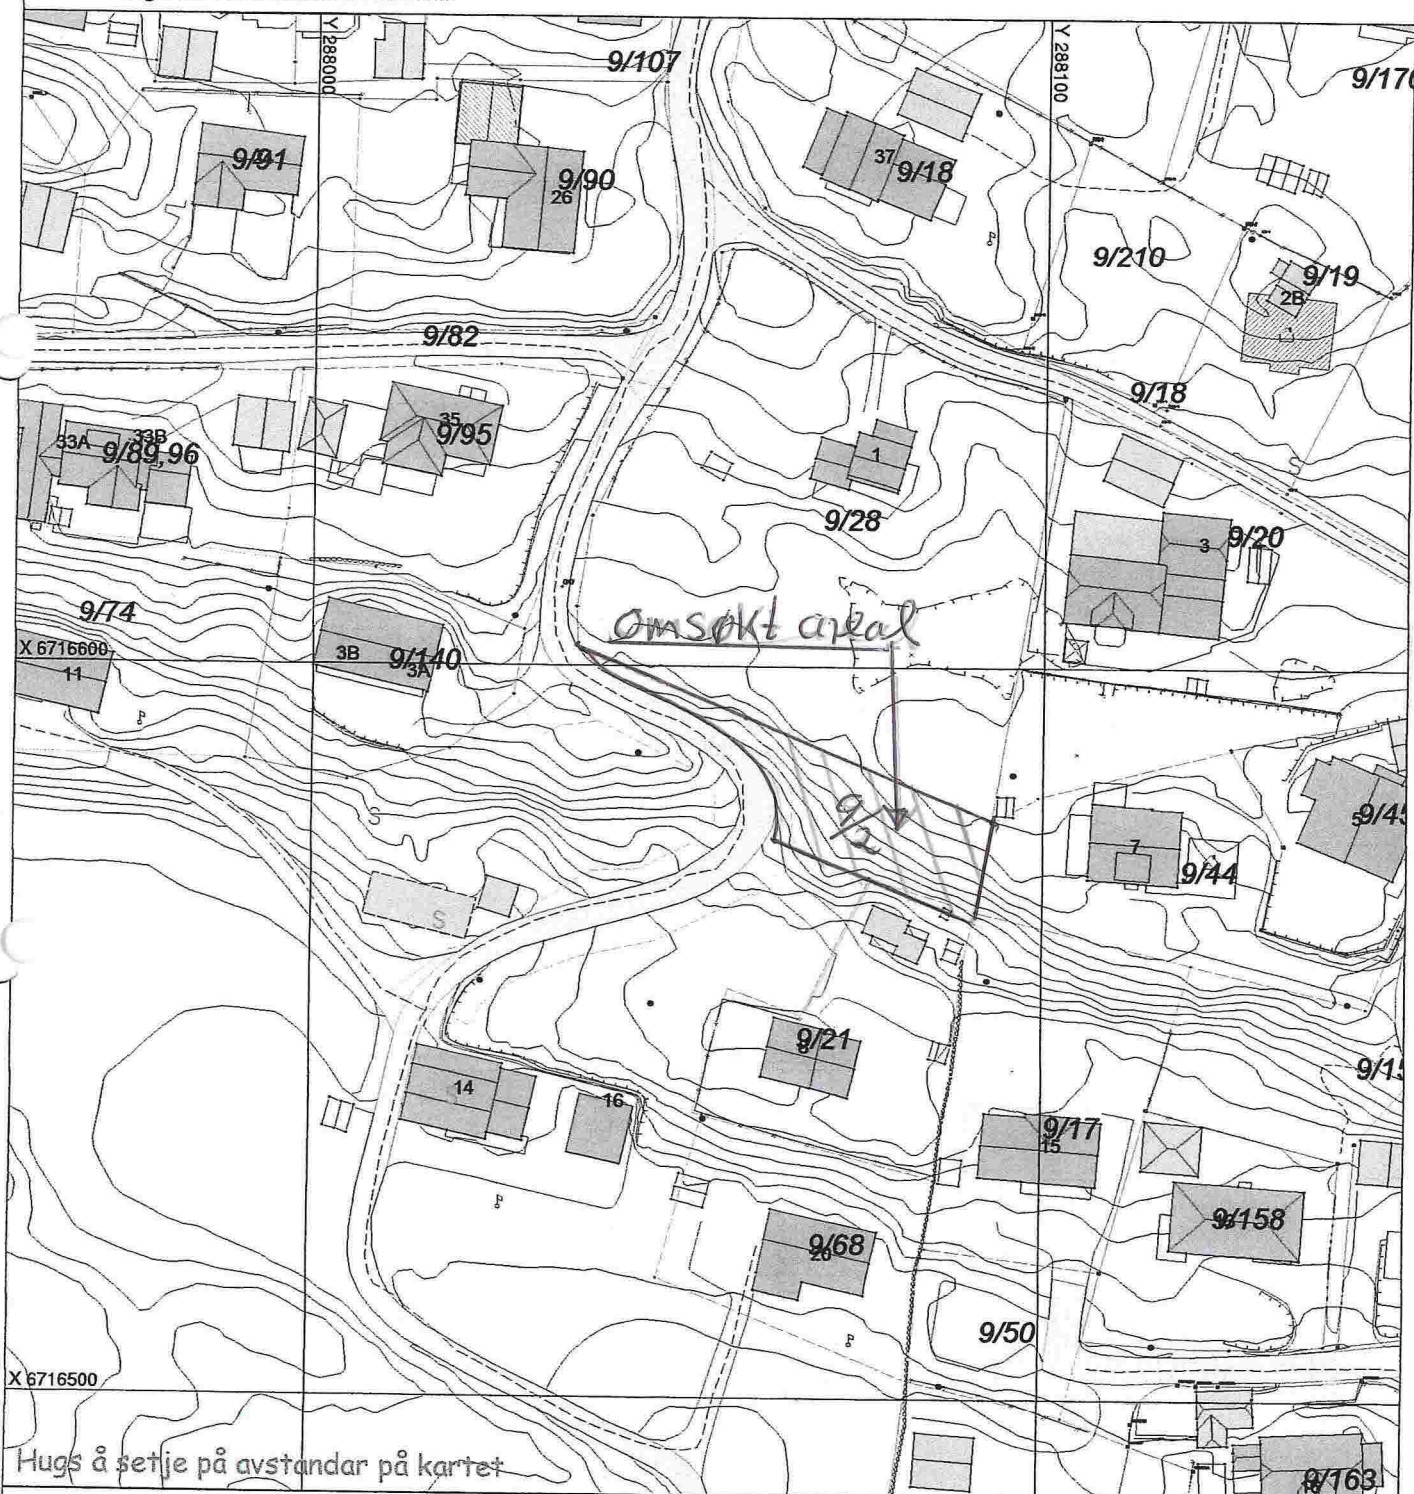

Hugs å setje på avstandar på kartet

## SITUASJONSPLAN

Tiltak

*Frådeling av parsel 11  
 frå gm. 9 nr. 2 som  
 tillegg til gm. 9 bnr. 28*

Underskrift Situasjonsplan \_\_\_\_\_ Dato \_\_\_\_\_

# SITUASJONSKART

Gnr/Bnr: 9/28  
 Adresse:  
 Eigar/søkar: Robert Blom  
 Kvalitet: FKB-B  
 Gjeldande plan: Kommuneplan  
 Planformål: LNF  
 Vår referanse: PAS



MELAND  
KOMMUNE



Målestokk: 1:1000  
 Dato: 02.09.2016

Sign. ....

Gjerde  
 Usikker eigdomsgrense  
 Målt eigdomsgrense

Bolighus  
 Andre bygg



Til slamavskjøl

Til slamavskjøl

Til slamavskjøl

## SITUASJONSPLAN

Tiltak

Delingsplan gnr. 9 bnr. 28  
 3 2-mannsbustadar  
 1 einerbustad

Underskrift Situasjonsplan

3/12-16  
 Dato