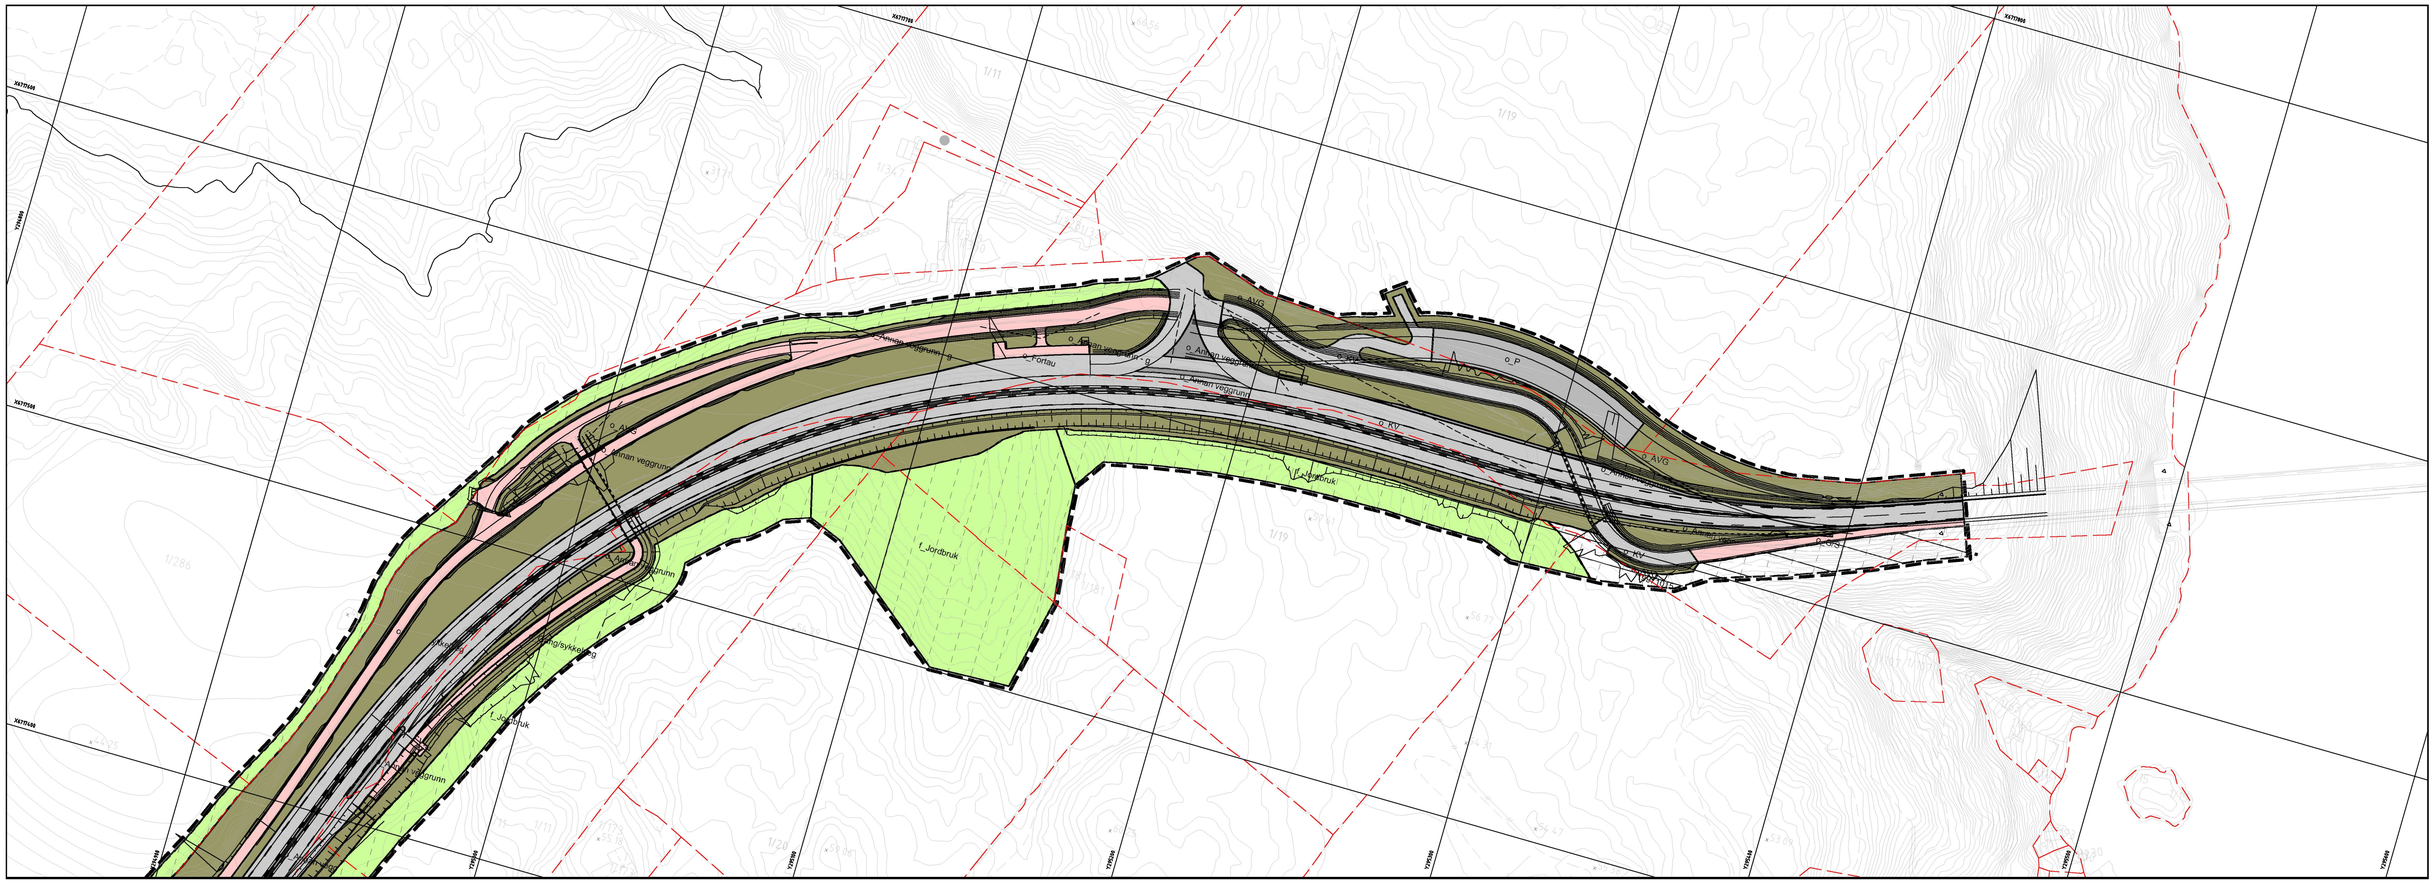

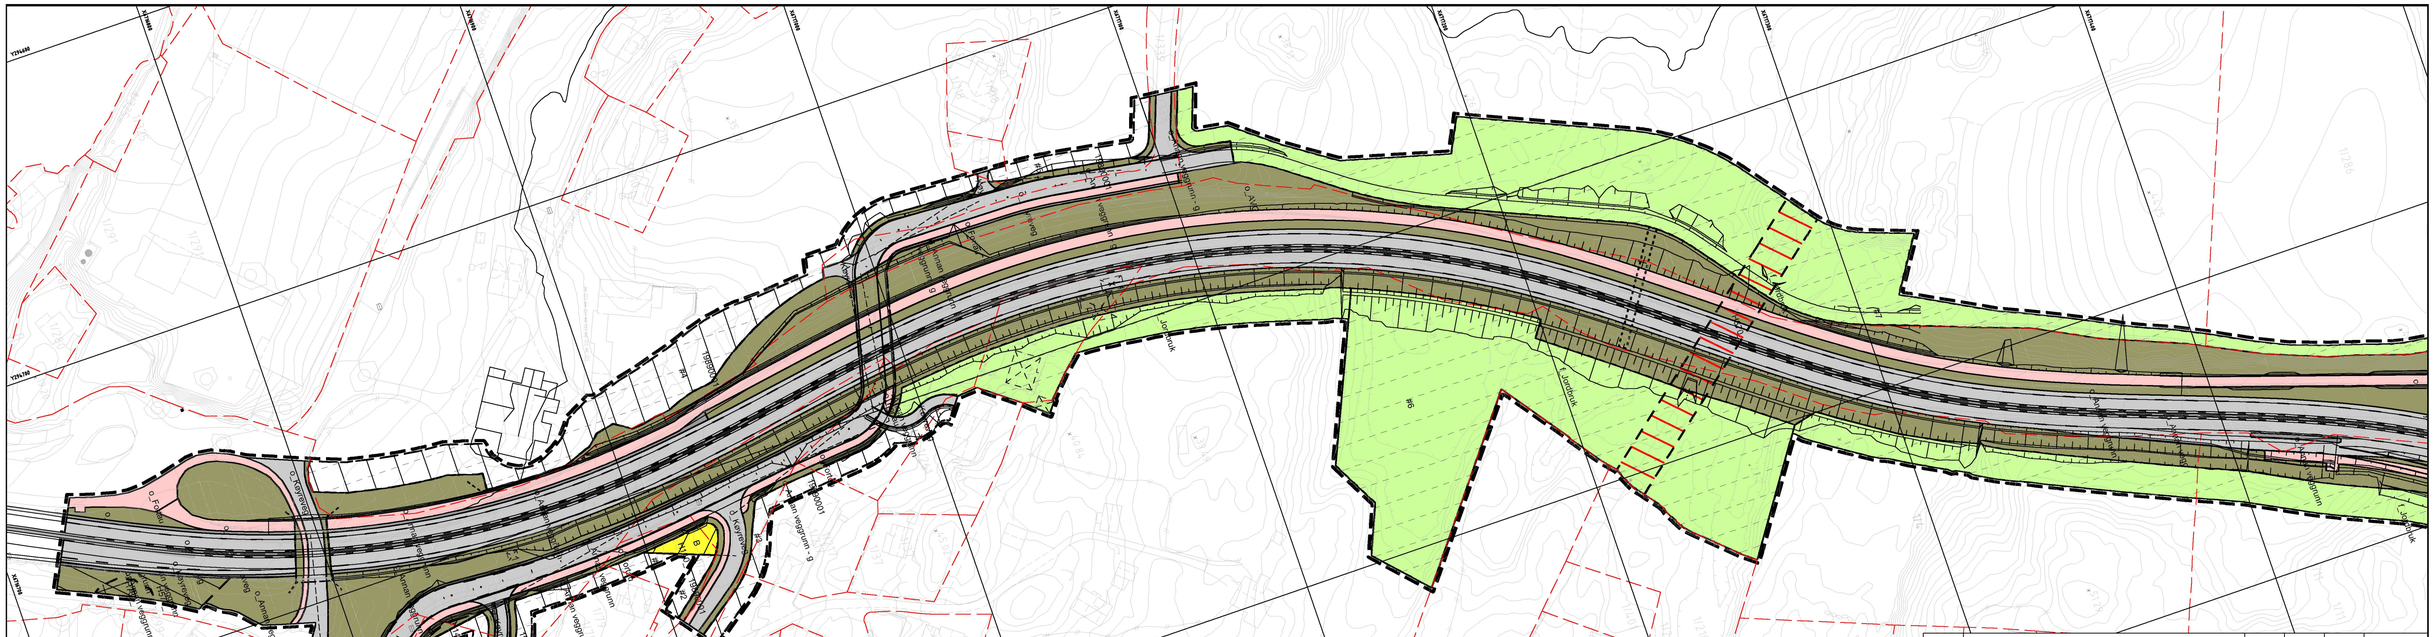

			JV		
Revisjon	Revisjonen gjelder	Utarb	Kontr	Godkjent	Rev. dato

Saksnr

Statens vegvesen

E39 Flatøy
Byggeplan midtdeler
Reguleringsendring

Konkurransegrunnlag

Utarbeidet av	Kontrollert av	Godkjent av	Konsulentarkiv
MHB/JV	XXX	XXX	614812

Tegningsdato	11.04.2014
Bestiller	Arnljot Jordal
Produsert for	Region vest
Produsert av	Multiconsult
PROF-nummer	12E0039B 093
Arkivnummer	
Byggverksnummer	
Målestokk A1	1:1000
Tegningsnummer/ revisjonsbokstav	R02