



PLAN

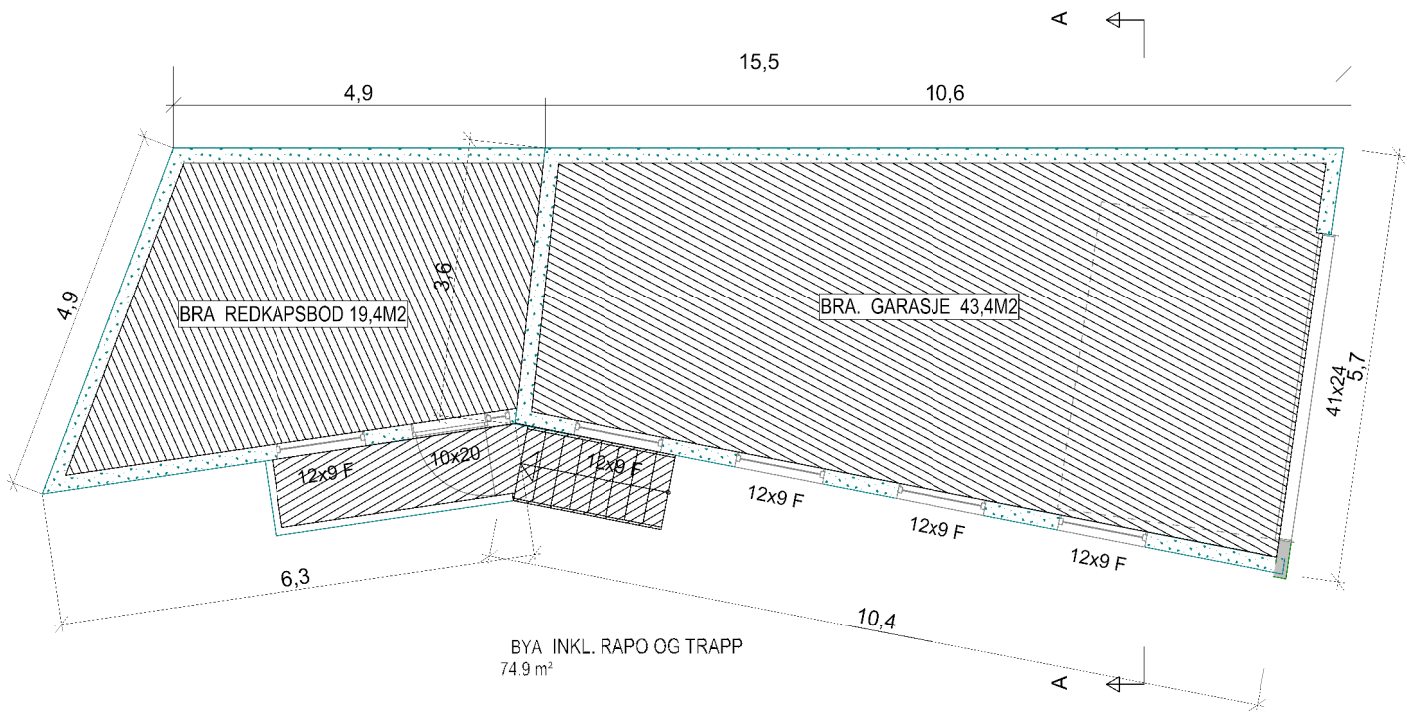


SNITT A-A

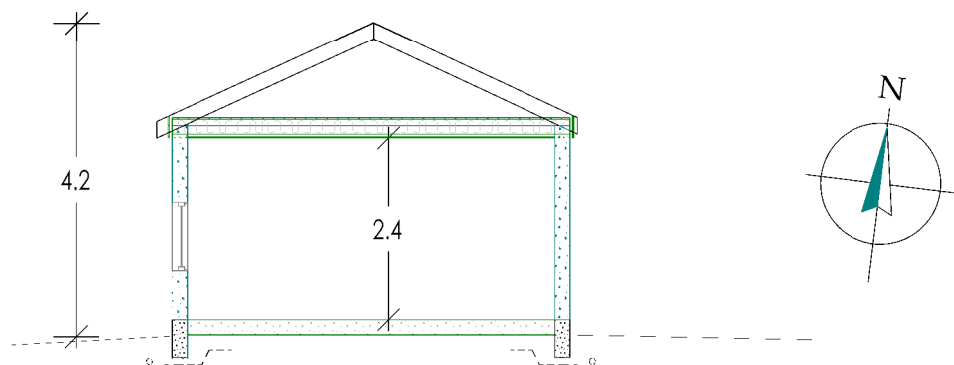

GARASJE

DATA DESIGN SYSTEM
A NEMETSCHKE COMPANY

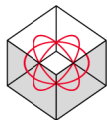

DDS-CAD

© Tegningen er beskyttet i.h.t. lov om opphavsrett.

Tiltakshaver: Mariana & Ovidiu Damian Ruja

Byggeplass: _____

Kommune: Meland

Gnr: 27 Bnr: 179 Mål: 1 : 100

Plan og snitt

Dato: 03.01.2017

Tegn: _____

Prosjekt nr.: _____

Tegn.nr.: 501

Ovi Garasje