




Fasade mot sør

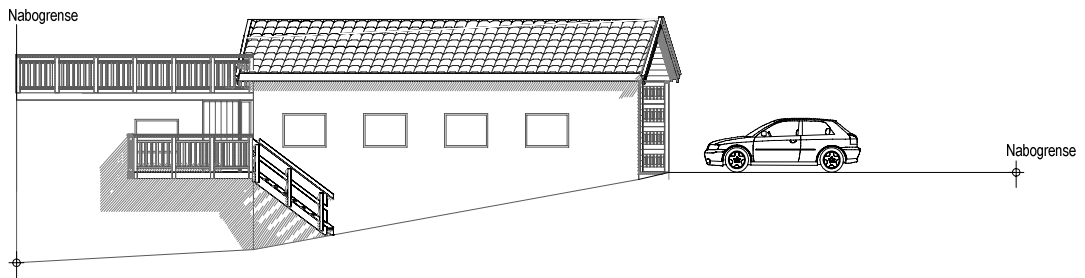


Fasade mot nord

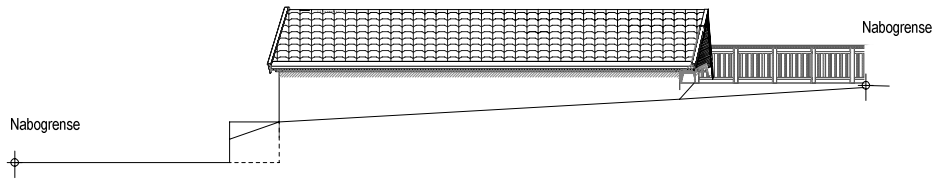

Fasade mot øst

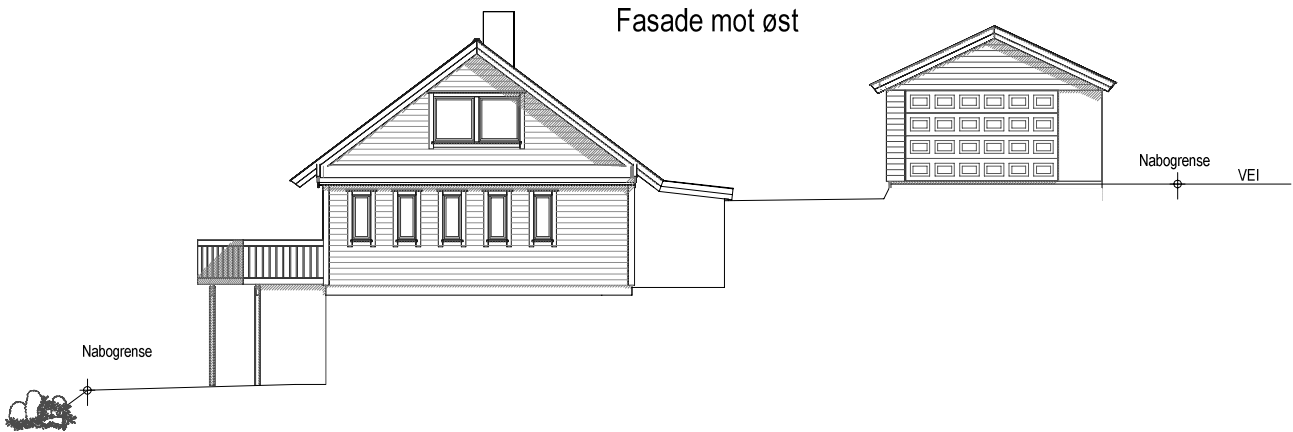


Fasade mot vest

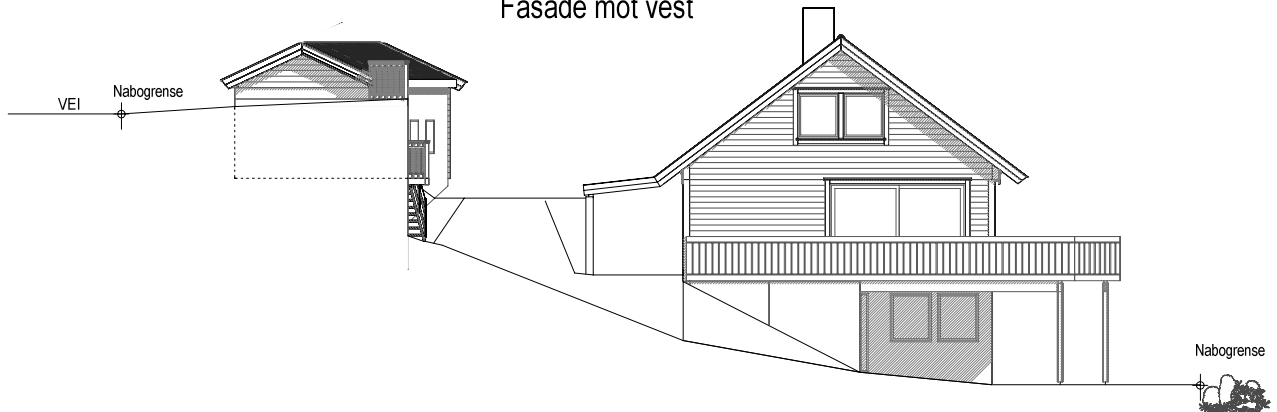

GARASJE Målestokk 1:100 ved utskrift til A3

DATA DESIGN SYSTEM

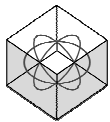

DDS-CAD

Tiltakshaver: Mariana & Ovidiu Damian Ruja

Byggeplass: _____

Kommune: Meland

Gnr: 27 Bnr: 179 Mål: 1 : 100

Fasader

Dato: _____

Teegn: _____

Prosjekt nr.: _____

Teegn.nr.: 502

Ovi Garasje