


# ambita

Kommune: 1256 Meland  
Eiendom: 1256/24/114

Stusdal VVS a/s  
Kvalitet i fokus

Målestokk 1:1000  
Dato: 4.11.2015

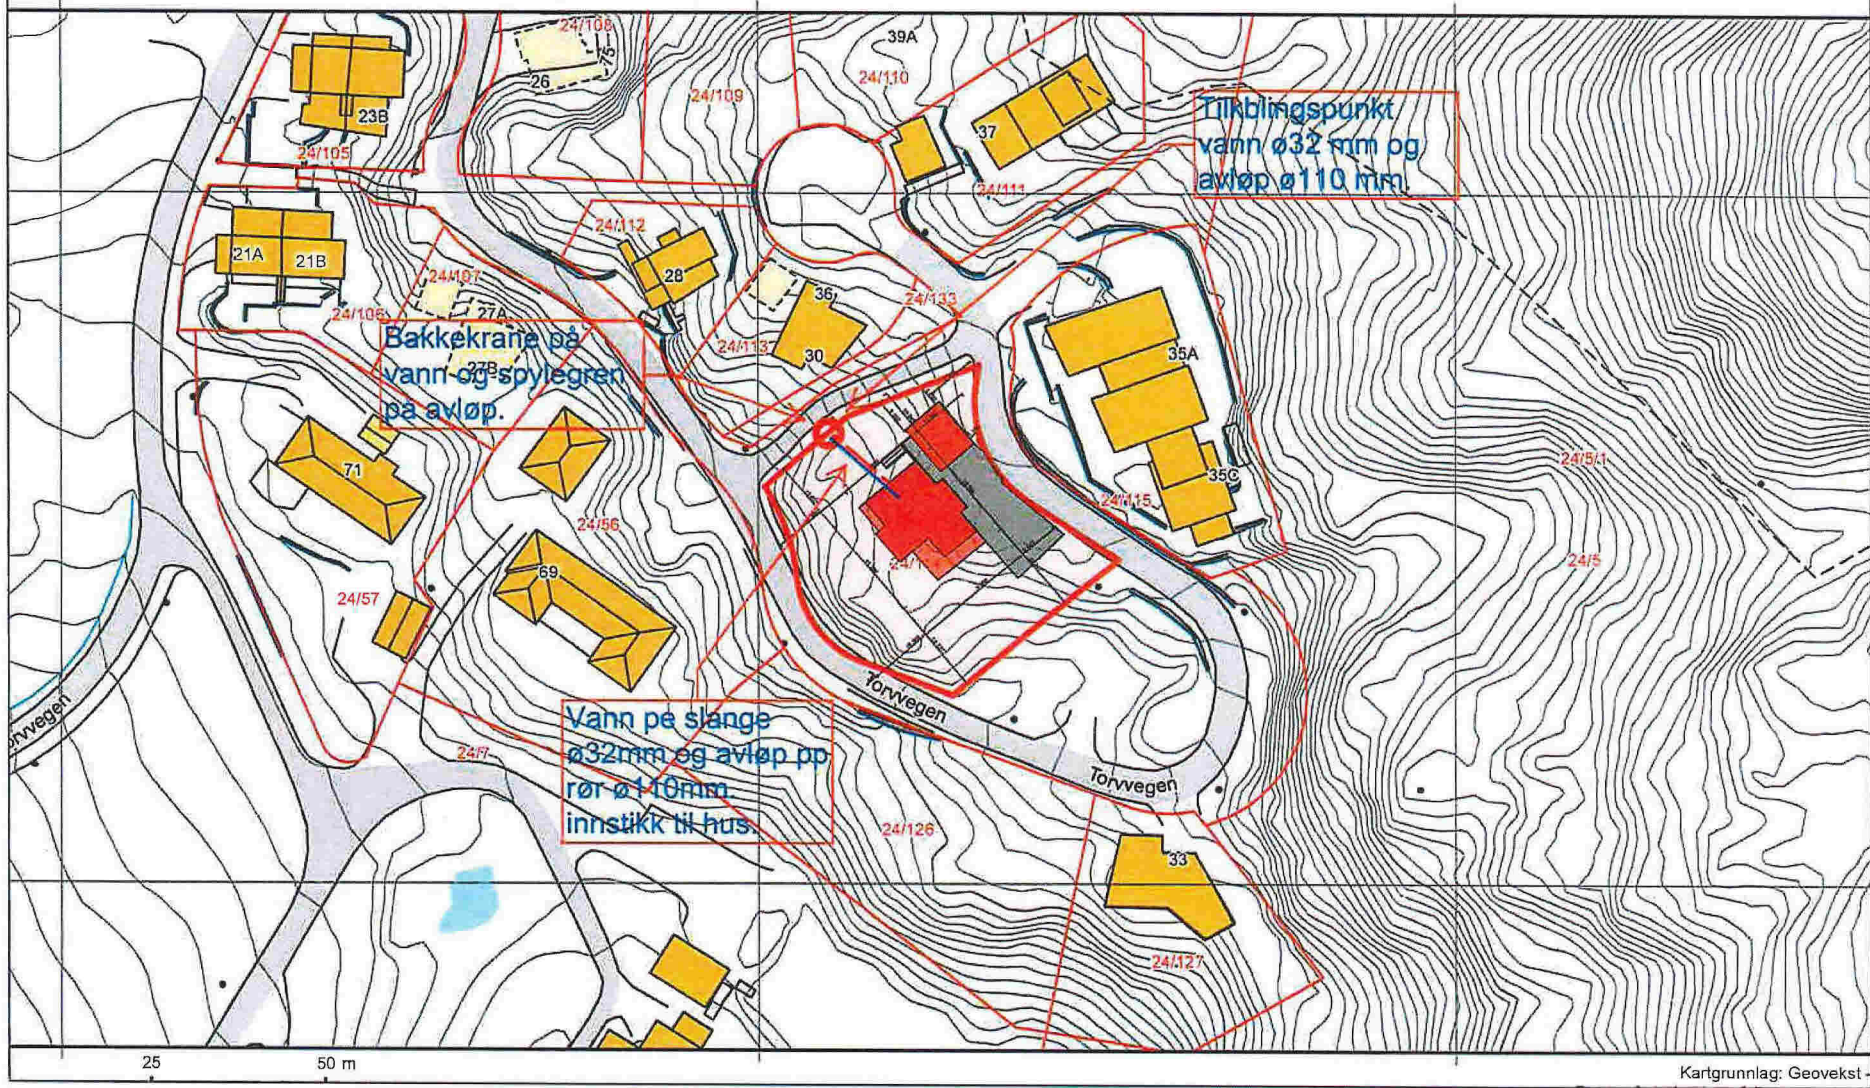

9-1

## SITUASJONSKART

Gnr/Bnr: 24/114  
 Adresse: Torrvegen  
 Eigar/søkar: Hildegunn Dalland/ Knut-Stian Fjeldstad

Kvalitet: FKB-B

Gjeldande plan: Reguleiringsplan  
 Planformål: Bustad

Vår referanse: Amg

Sign: .....

Påkoblingspunkt  
 vann og avløp. Det  
 ligger klart stikk, ed  
 110mm avløp og  
 32 mm pe ledning  
 med bakkekrane i  
 tomtegrense.

Målestokk: 1:500  
 Dato: 29.04.2016




MELAND  
 KOMMUNE



—//— Gjerde  
 - - - Usikker eigedomsgrense  
 ——— Målt eigedomsgrense

■ Bolighus  
 ■ Andre bygg

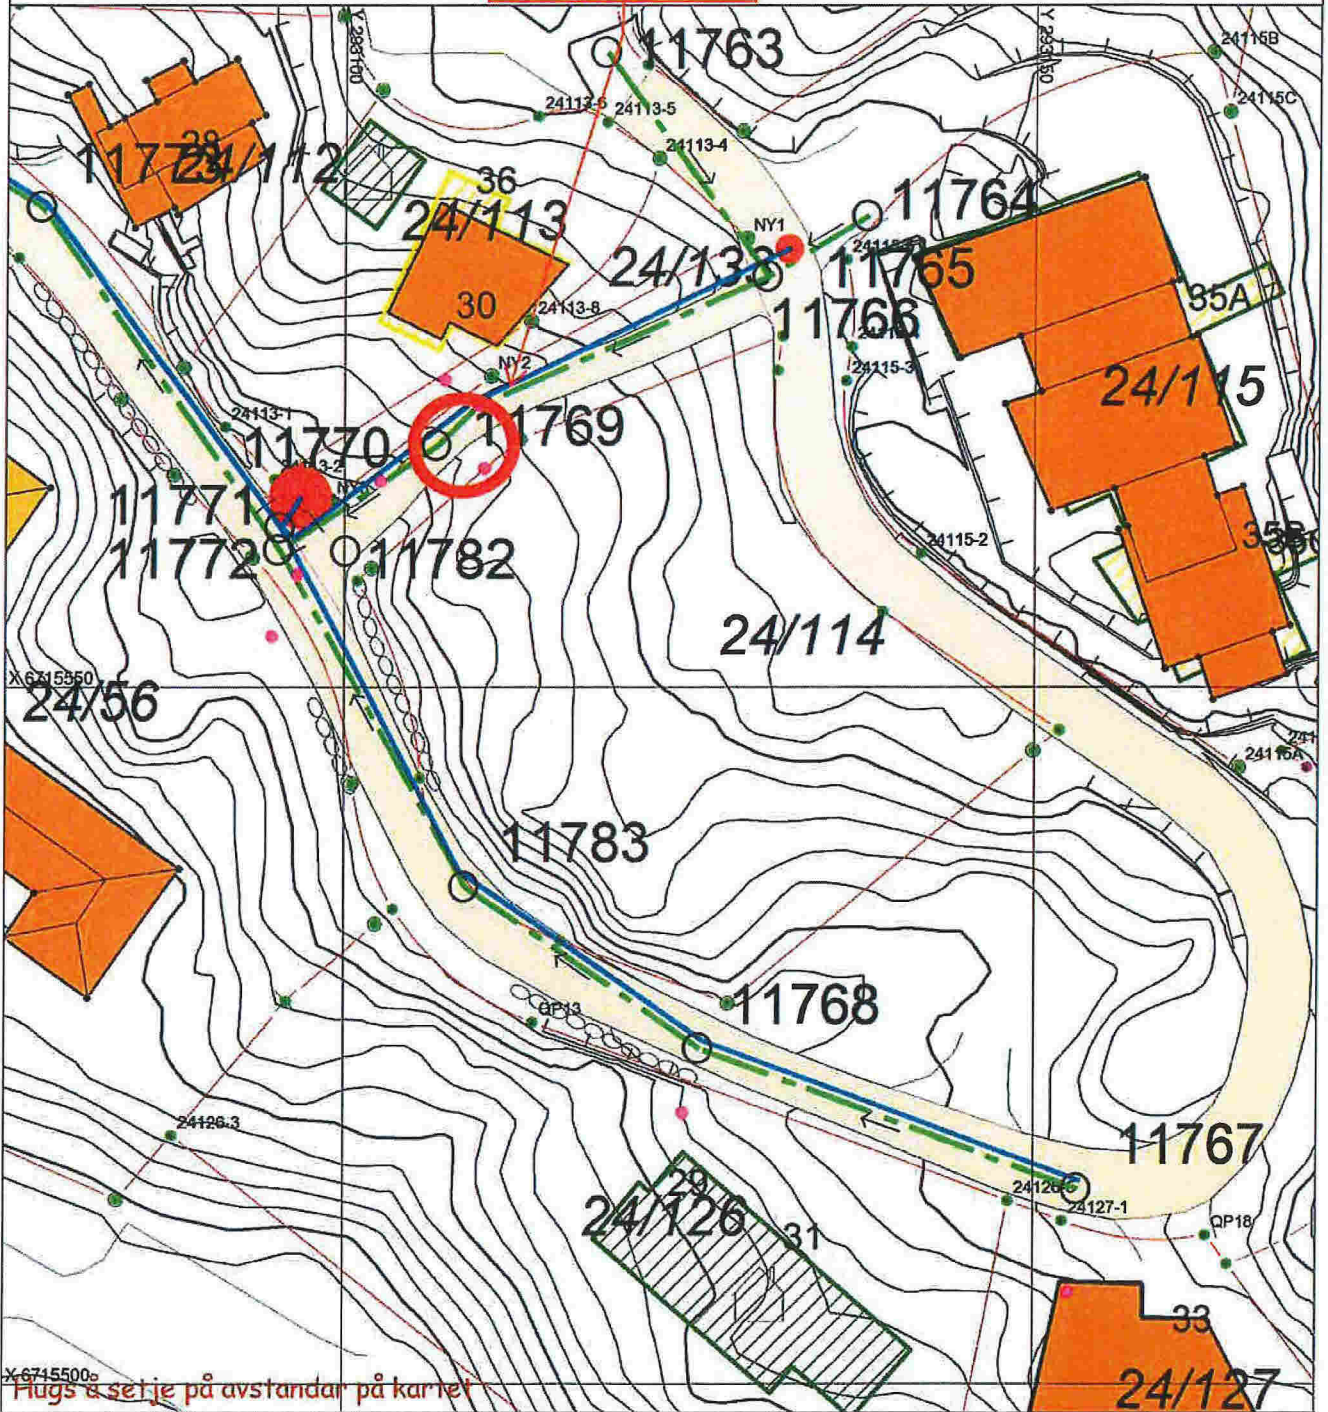

X:6715500  
 Hugs å setje på avstandar på kartet

## SITUASJONSPLAN

■ Tiltak

Stusdal VVS a/s

Underskrift Situasjonsplan Dato