


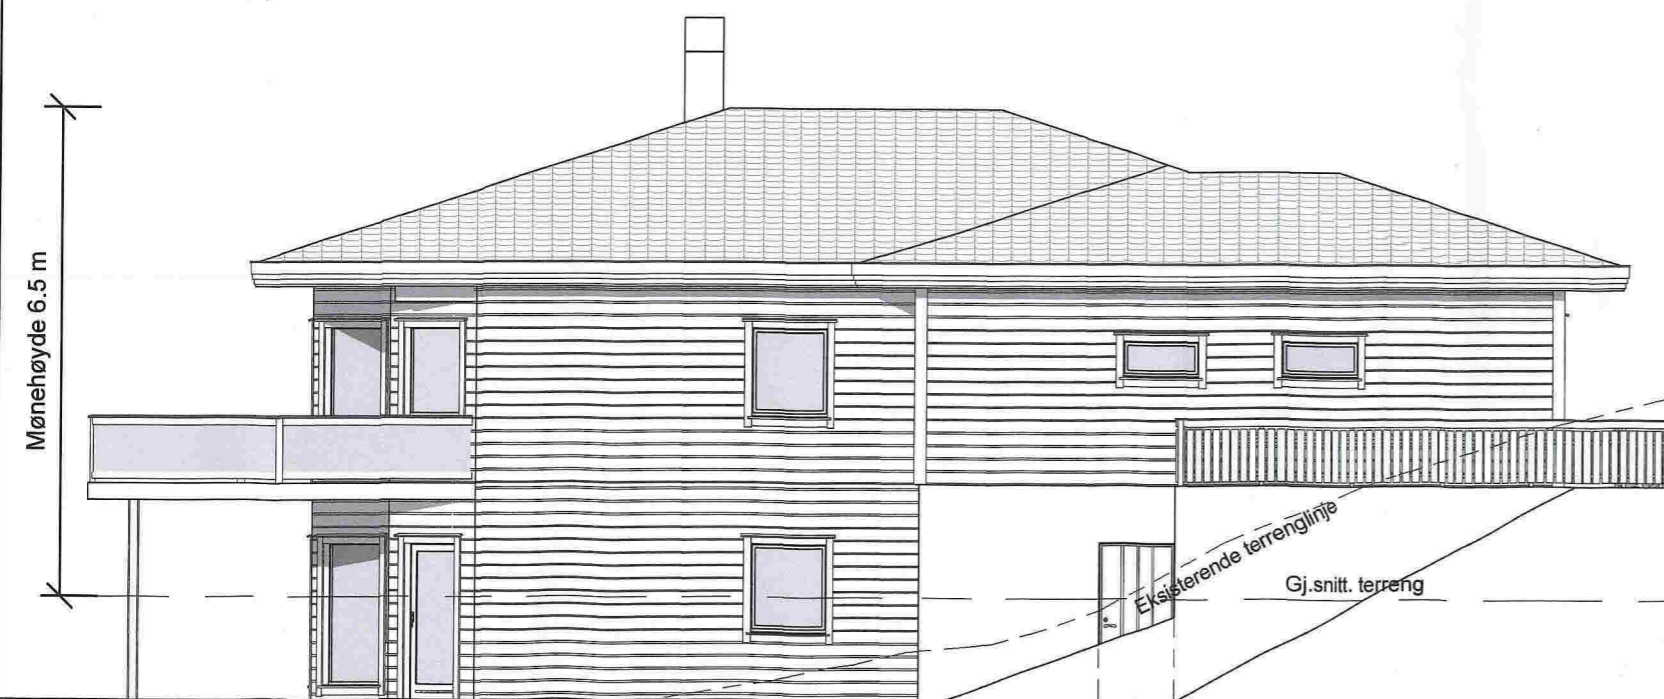

Fasade Sør-Øst




Fasade Nord-Øst



Fasade Nord-Vest




Fasade Sør-Vest

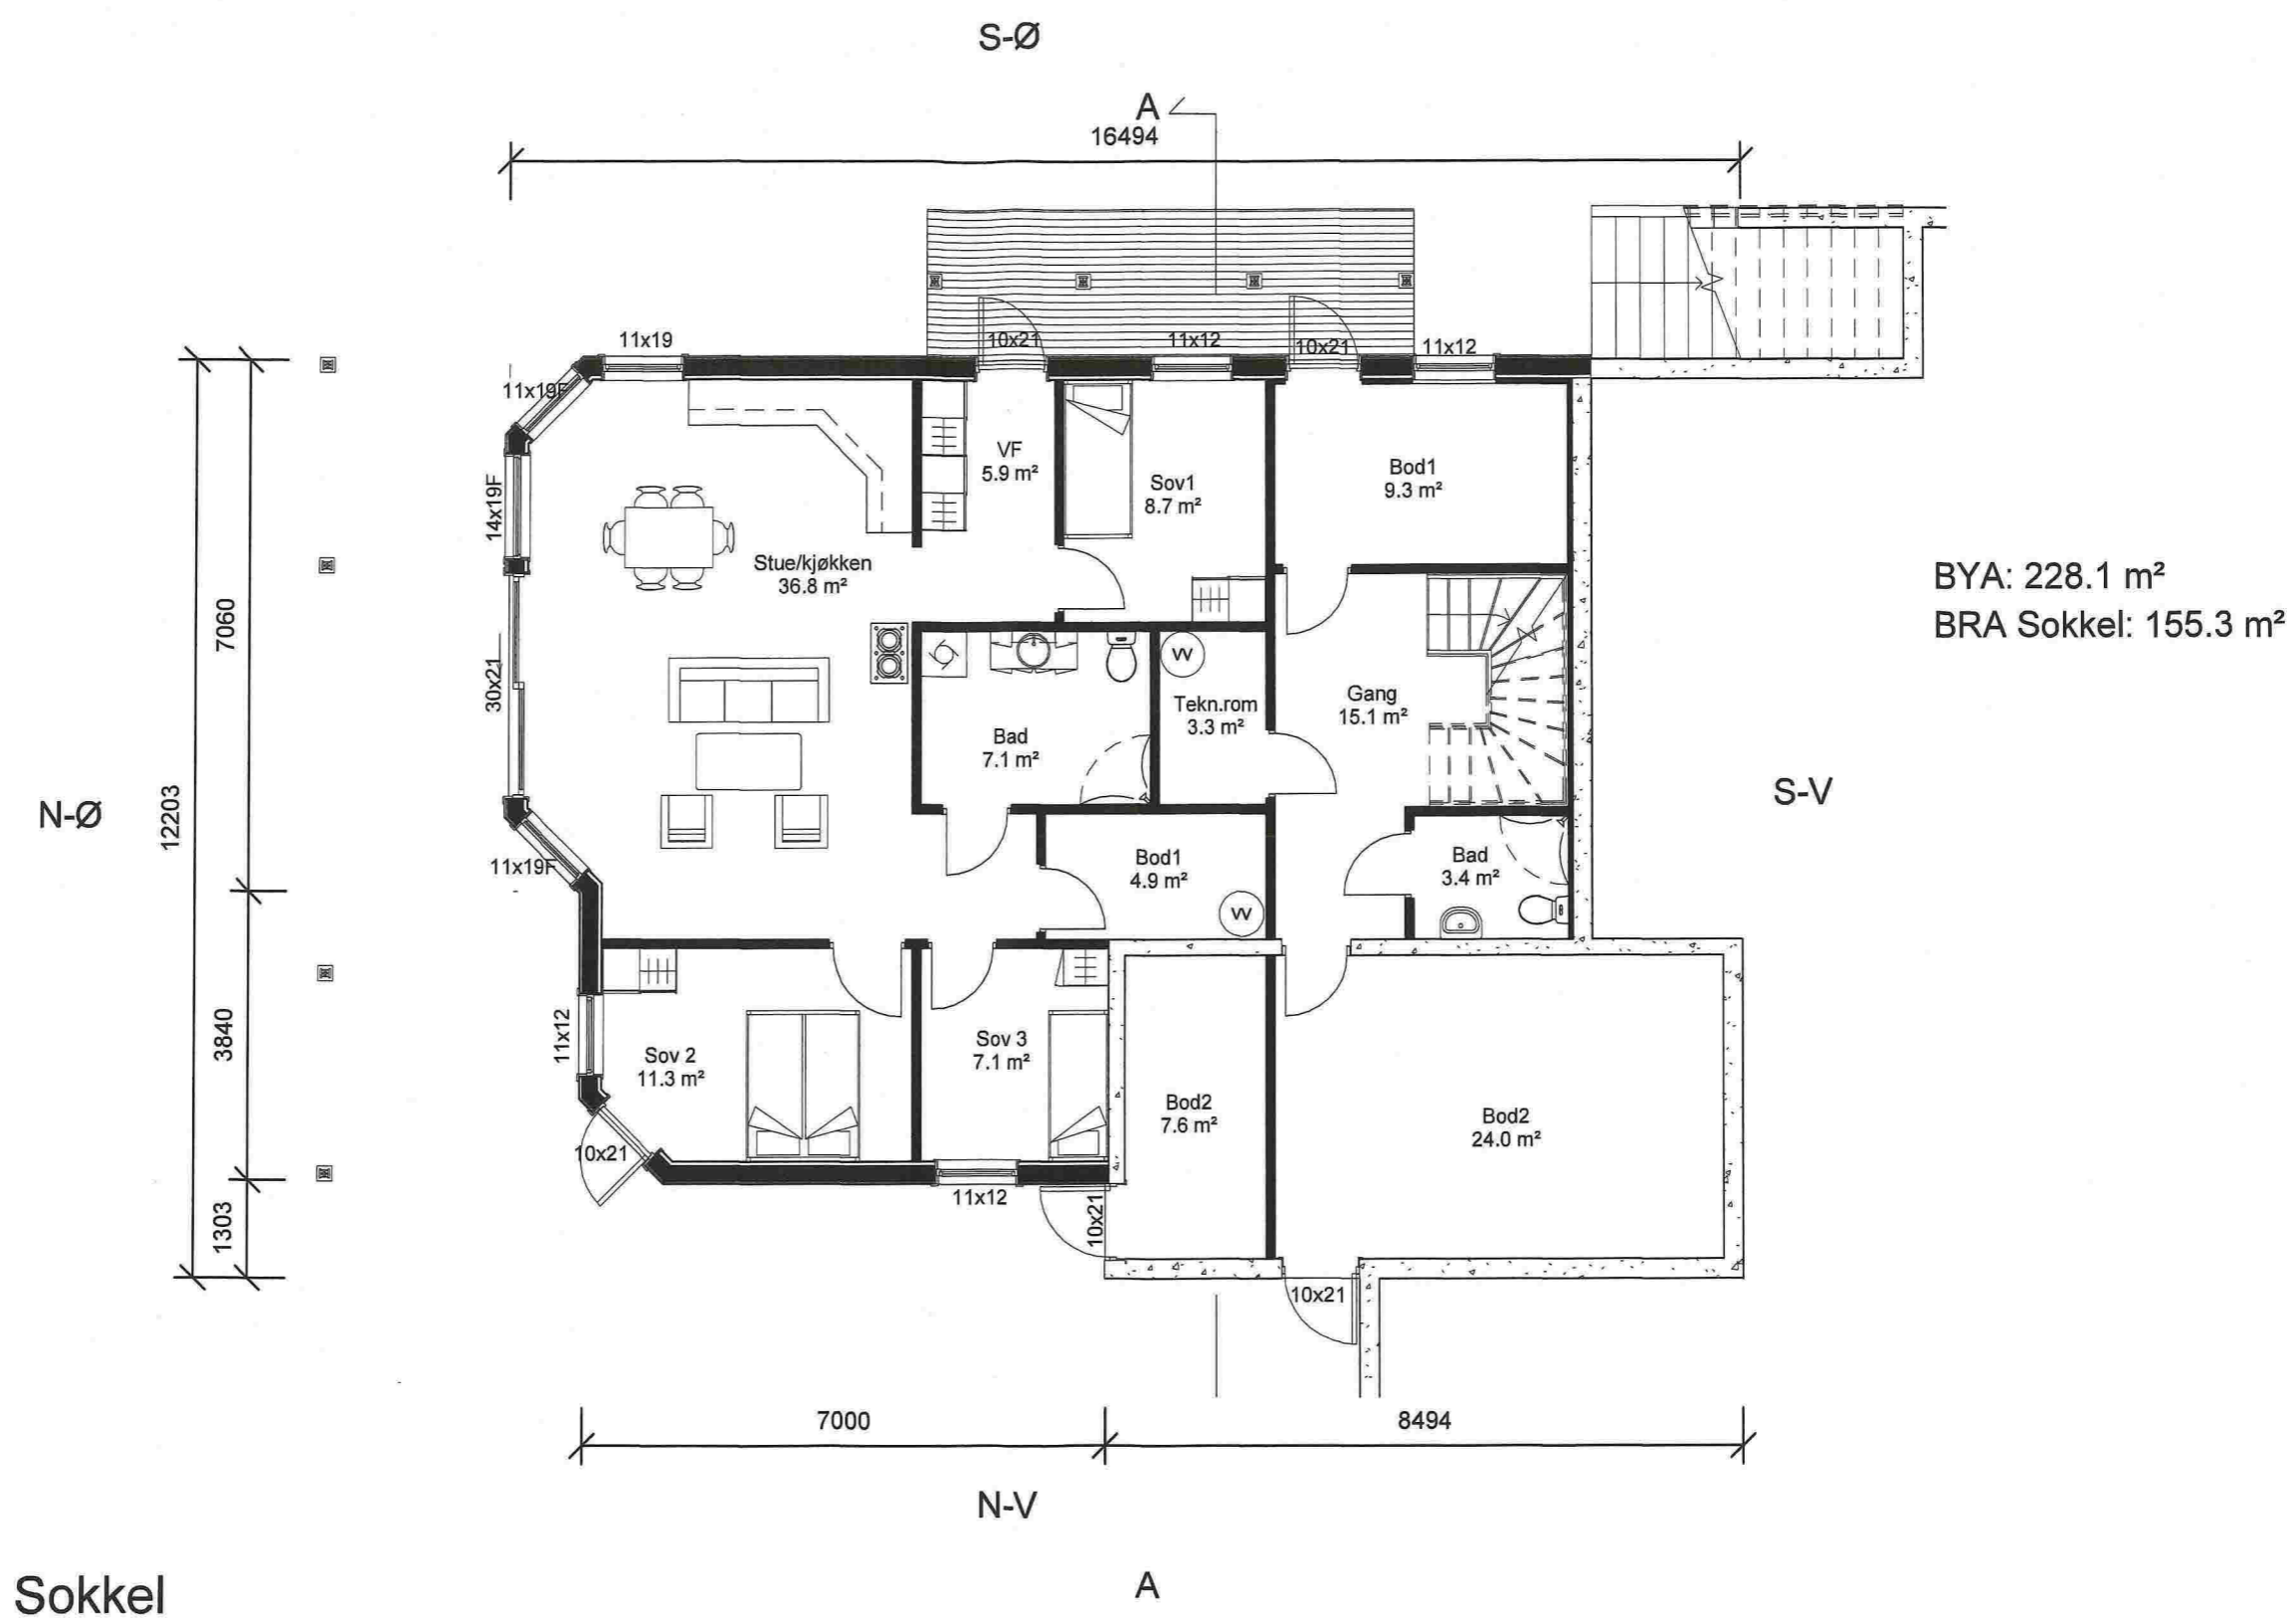


BYA: 228.1 m²
 BRA Sokkel: 155.3 m²

Sokkel

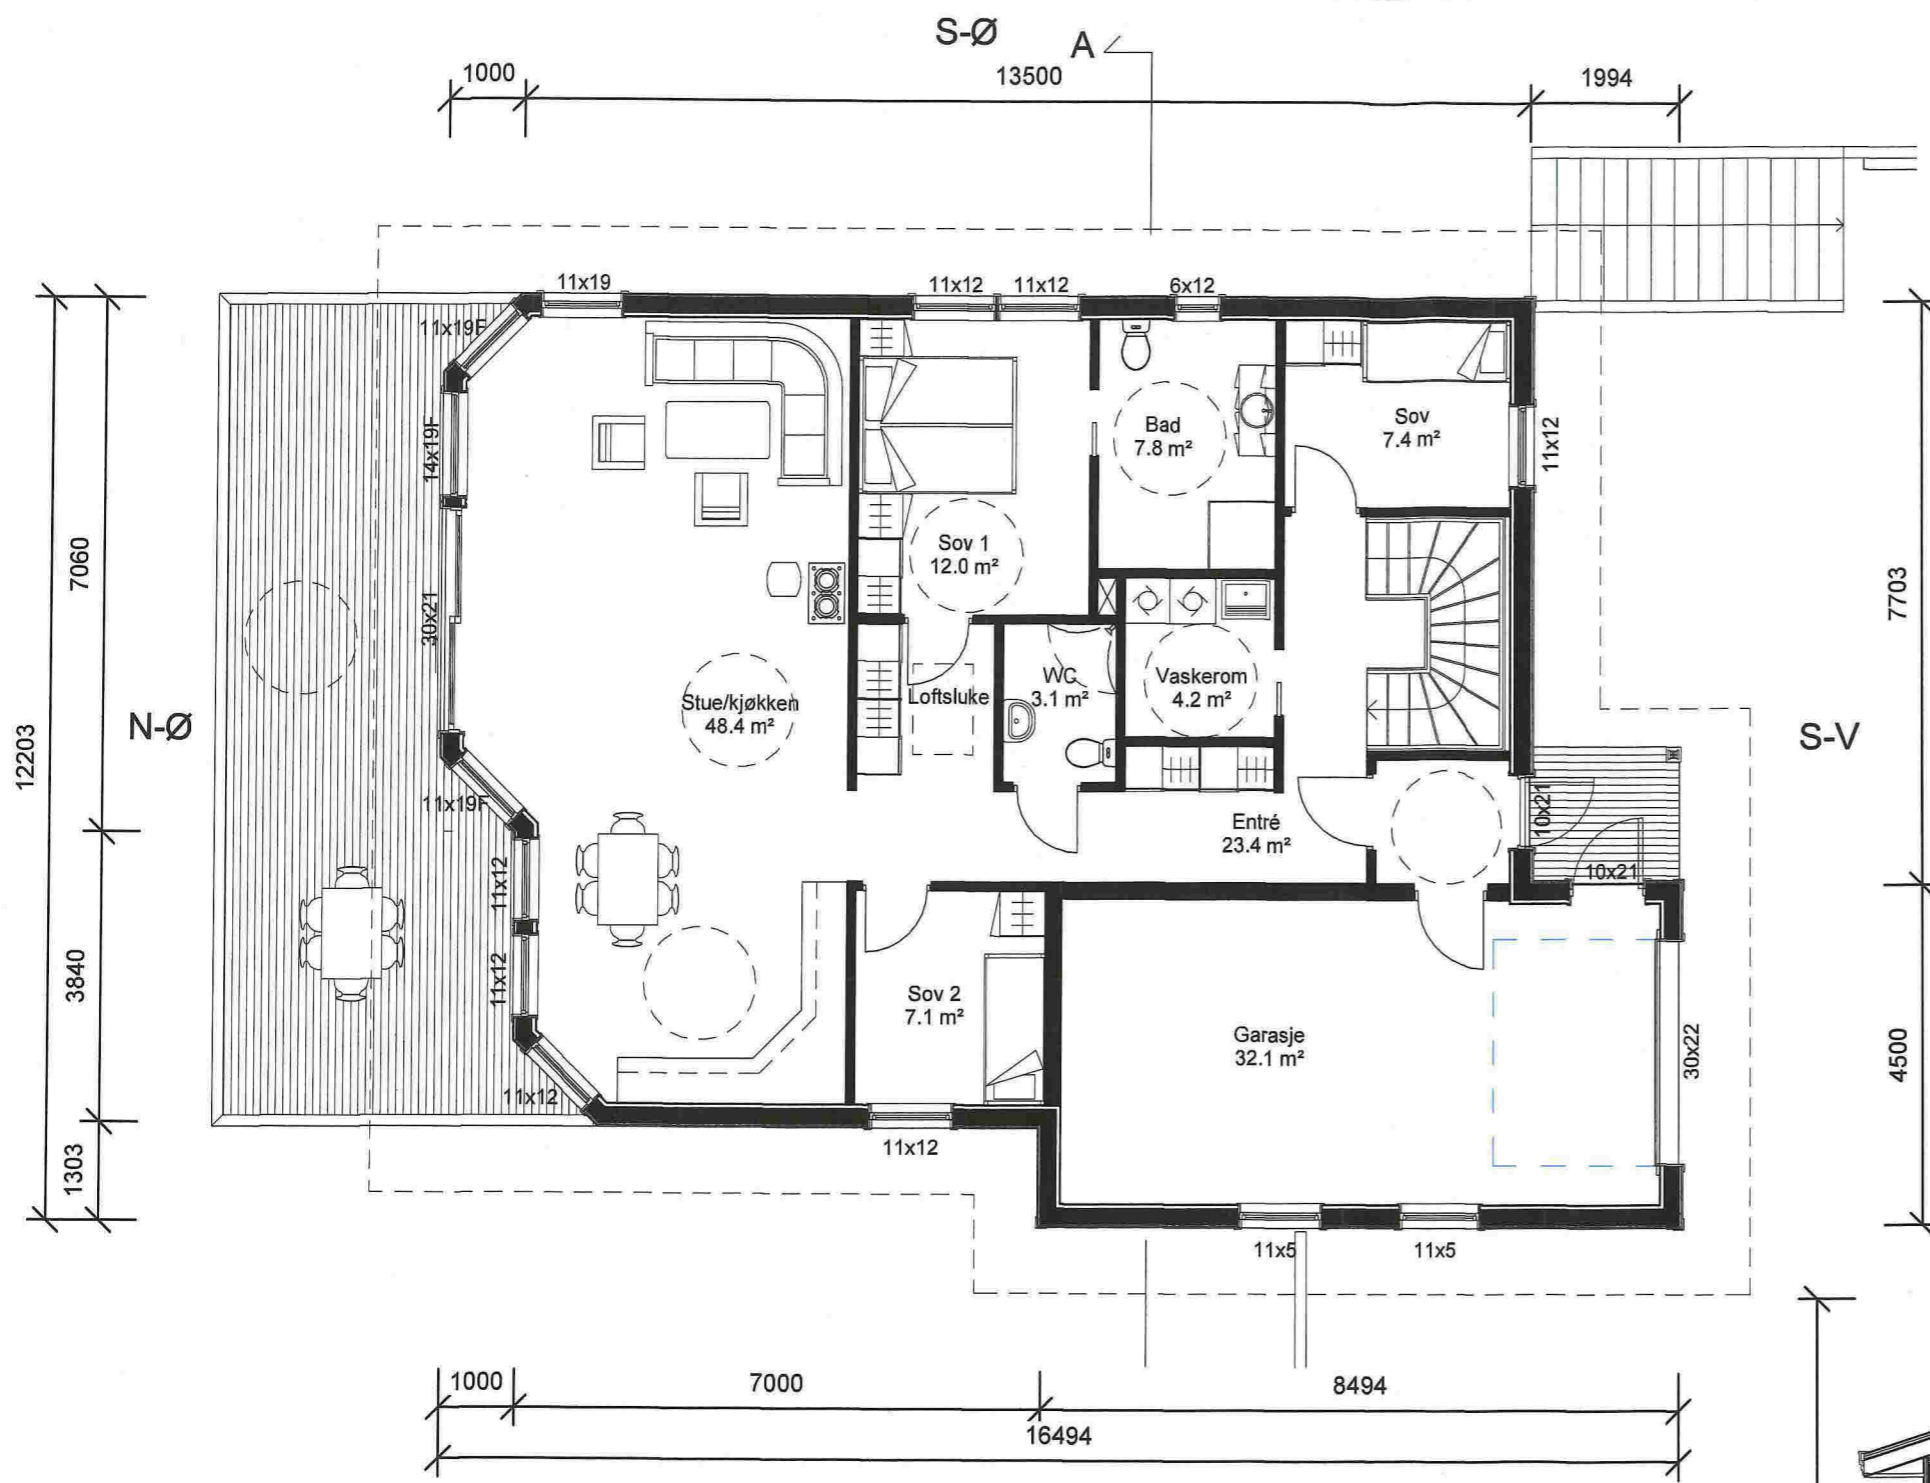


BYA: 228.1 m²
 BRA Hovedetg: 156.0 m²

Hoved etg.

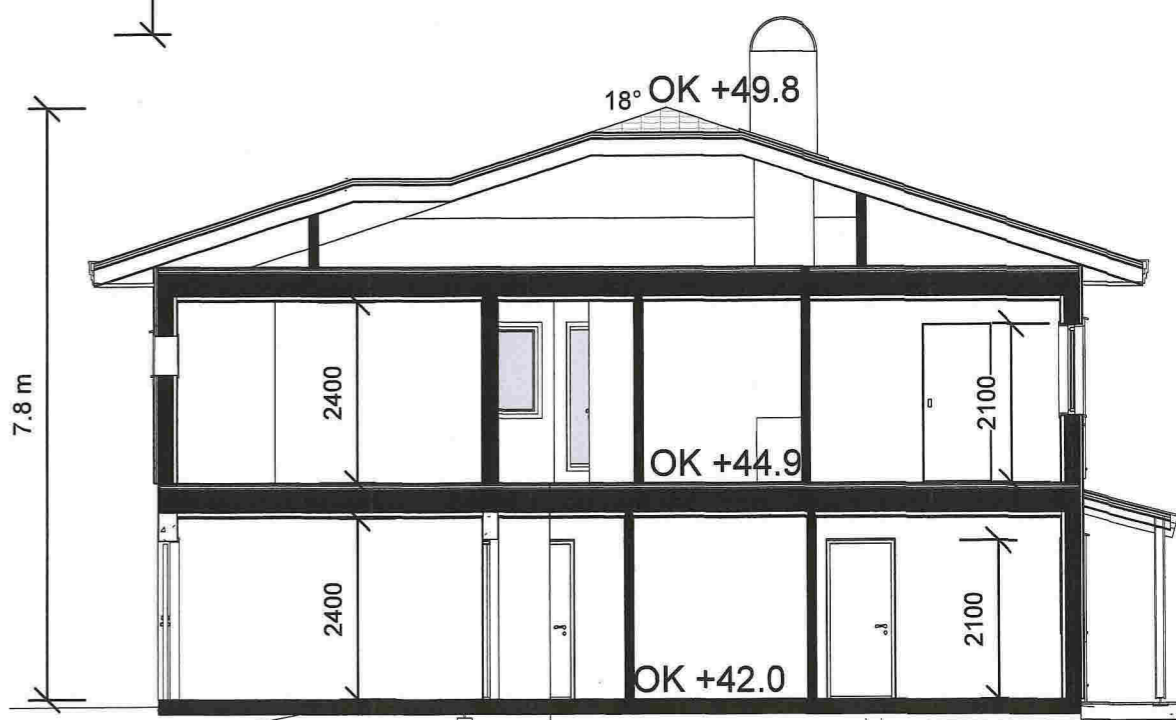

Snitt A-A

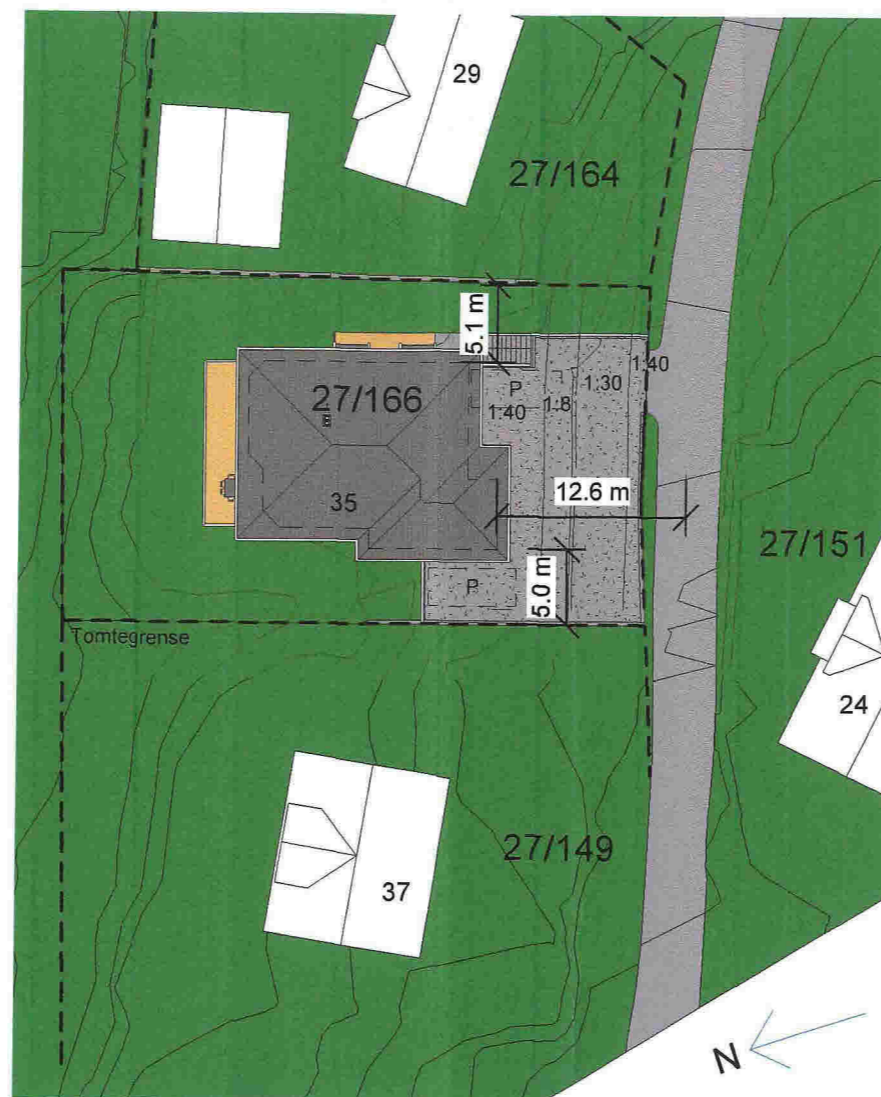

MUA: 461.4 m²
 BYA: 228.1 m²
 BRA Hovedetg: 156.0 m²
 BRA Sokkel: 155.3 m²

Alf Ove & Elin Andersen
 Heiane 35

Situasjonsplan

Tegning nr - rev .nr
AP130

Målestokk 1 : 500
 Dato 24.01.17
 Tegnet SR
 Kontr

NORCAD
 Arkitekt- og tegnetjenester
 Tlf: 90096410 post@norcad.no

Denne tegning er beskyttet iht lov om opphavsrett. Må ikke benyttes eller kopieres uten tillatelse fra Norcad AS

