


E-3

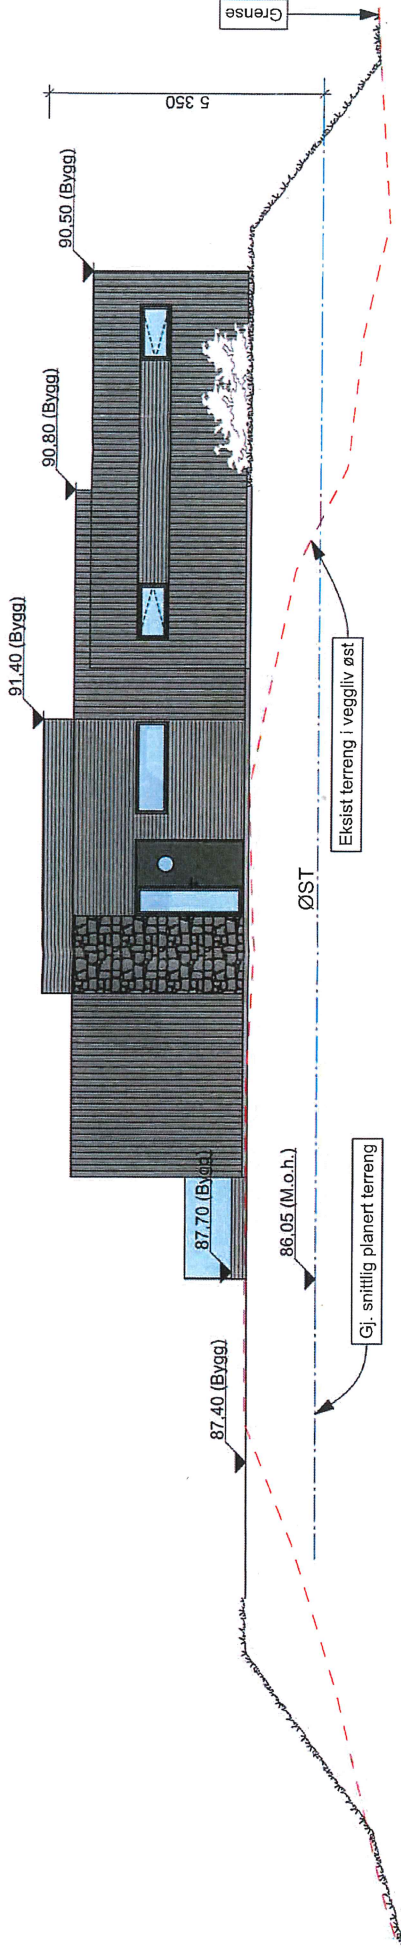

Index	Dato	Beskrivelse	Sign.	Kontr.
3	28.01.16	Flyttet hus, endret terreng	BS	
2	08.11.16	Flyttet hus mot nord	BS	
1	20.10.15	Endringer etter avtale	BS	

Prosjekt:	U-470 variant
Tiltskriver:	Siljan Fieldstad
Prosjektleder:	URBANHUS
© Alle rettigheter forbeholdt. Utskrift for prosjektering, kopiering eller bruk av disse tegningene er forbudt uten skriftlig samtykke.	
Dato:	28.09.2015
Tegning:	Fasade øst
Målestokk:	1:100
Tegningens:	A40-S

BYA: 155,86 m²
 BRA: 123,3 + 116,6 = 239,9 m²

