
**orientering** 


til naboar og styresmakter



UTKAST 22. februar 2017**Idrettslaget Kvernbit. Fossemyra idrettsanlegg, gnr. 24 bnr. 58 m. fl. i Meland kommune.****Fotballhall. Mindre reguleringsendring.** II Kvernbit ønskjer å byggja ein fotballhall med yttermål 80 x 50 m på Fossemyra. Høgda vert om lag 13,3 meter. 


Eksisterande situasjon

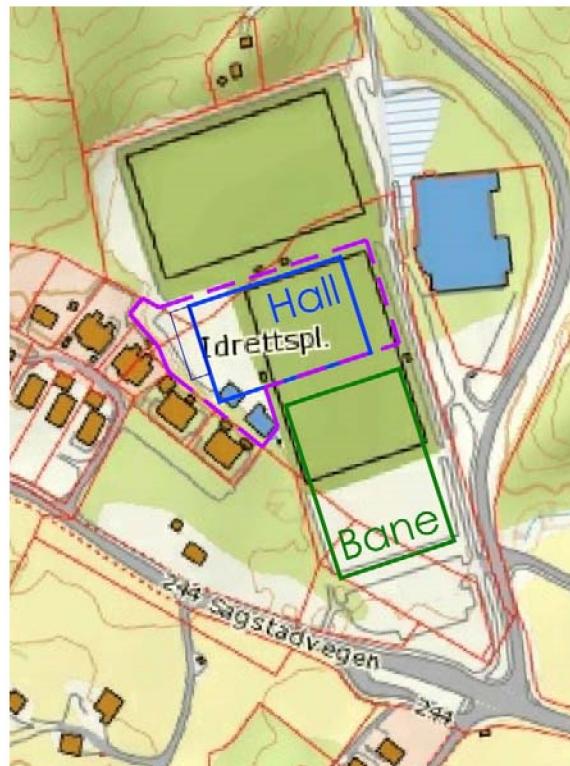

Fotballhall og ny bane

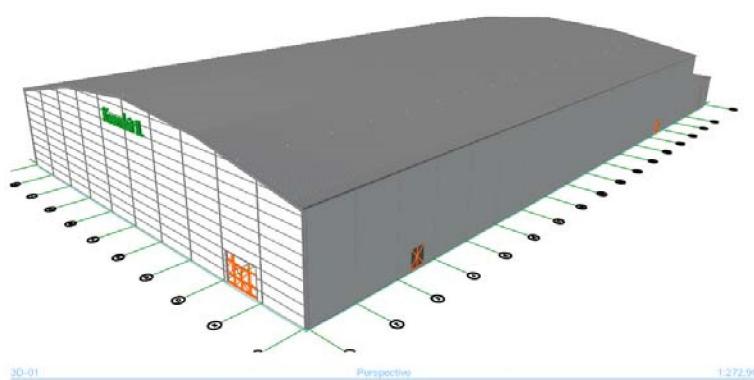

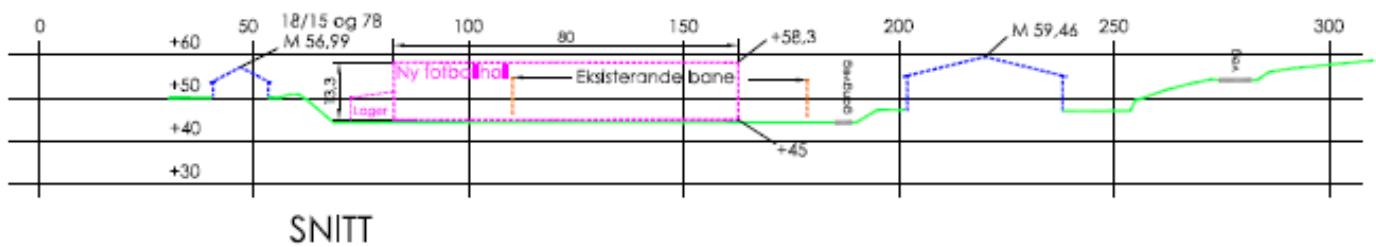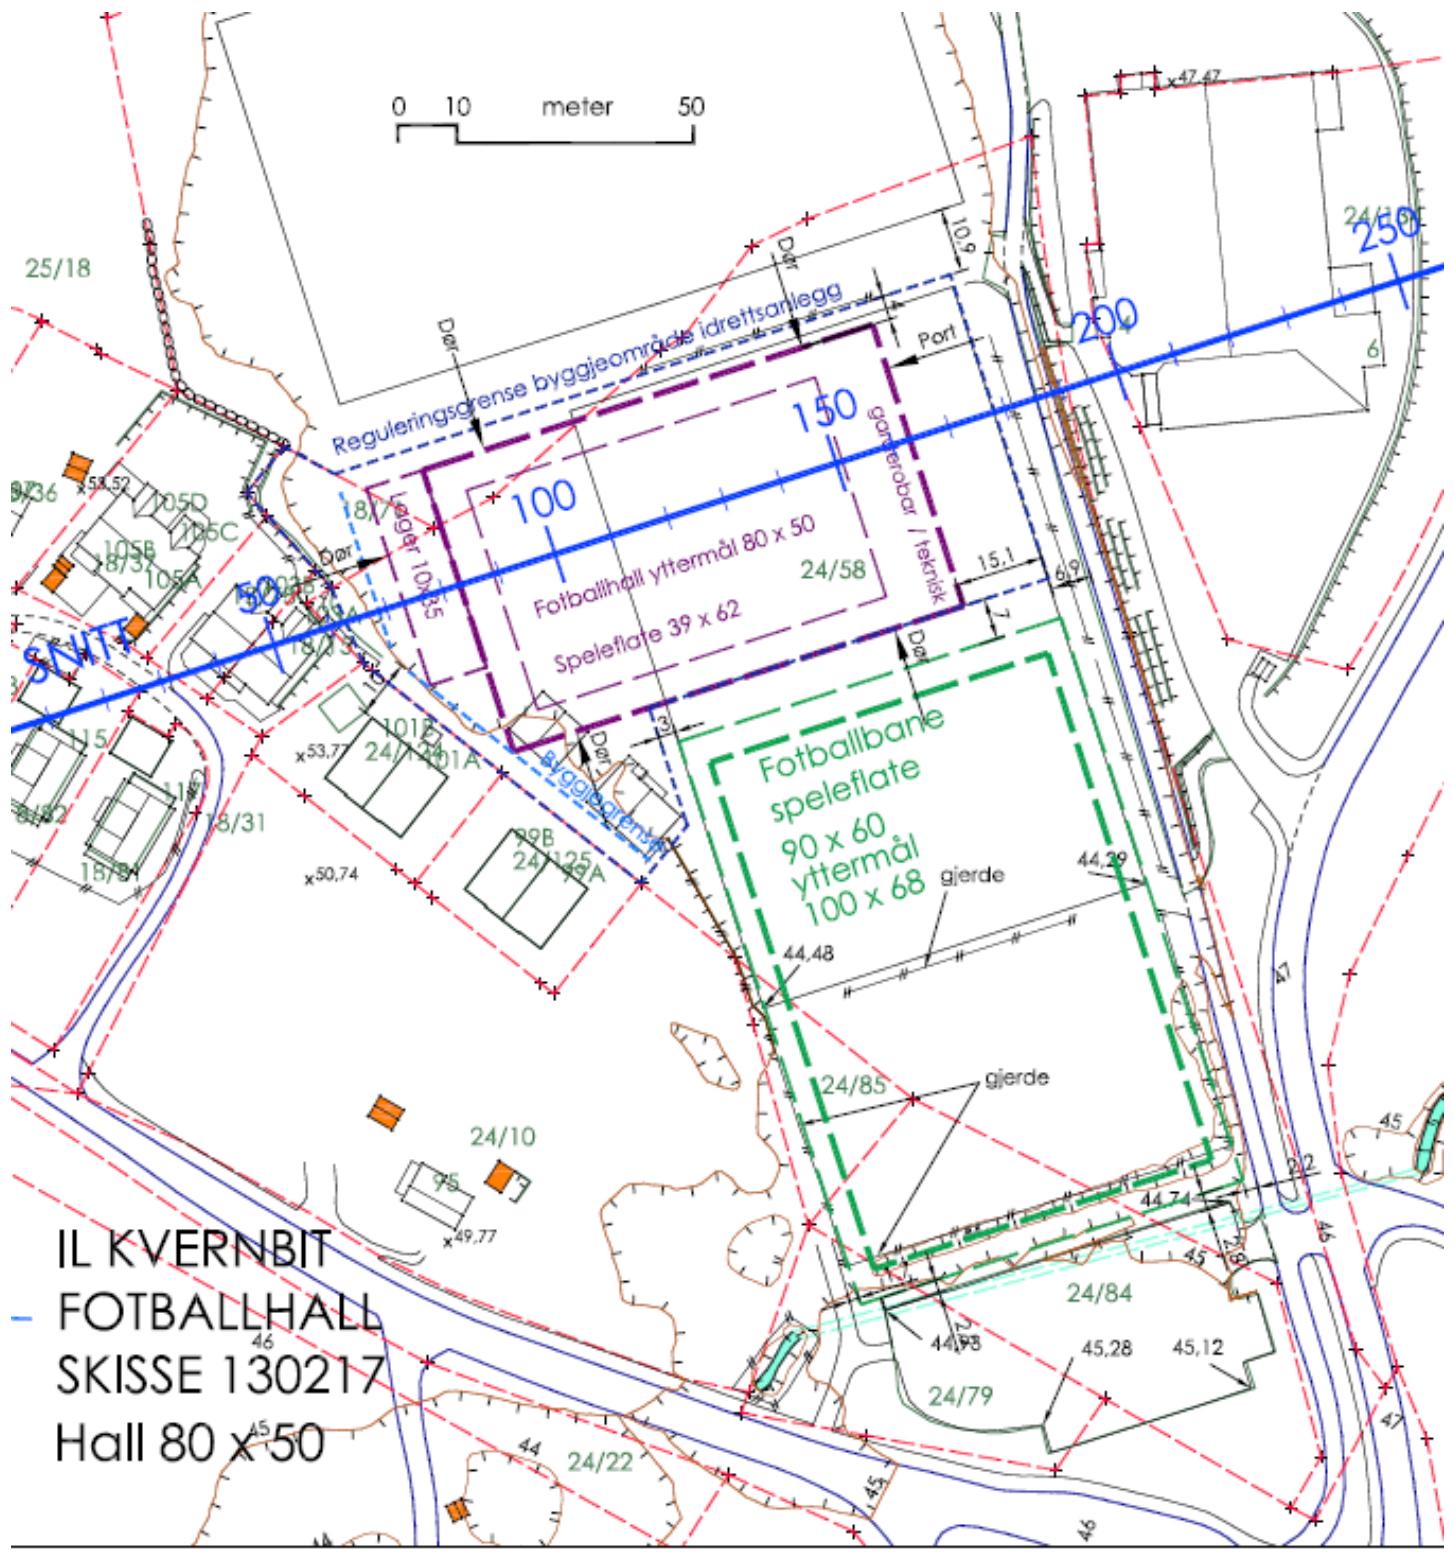

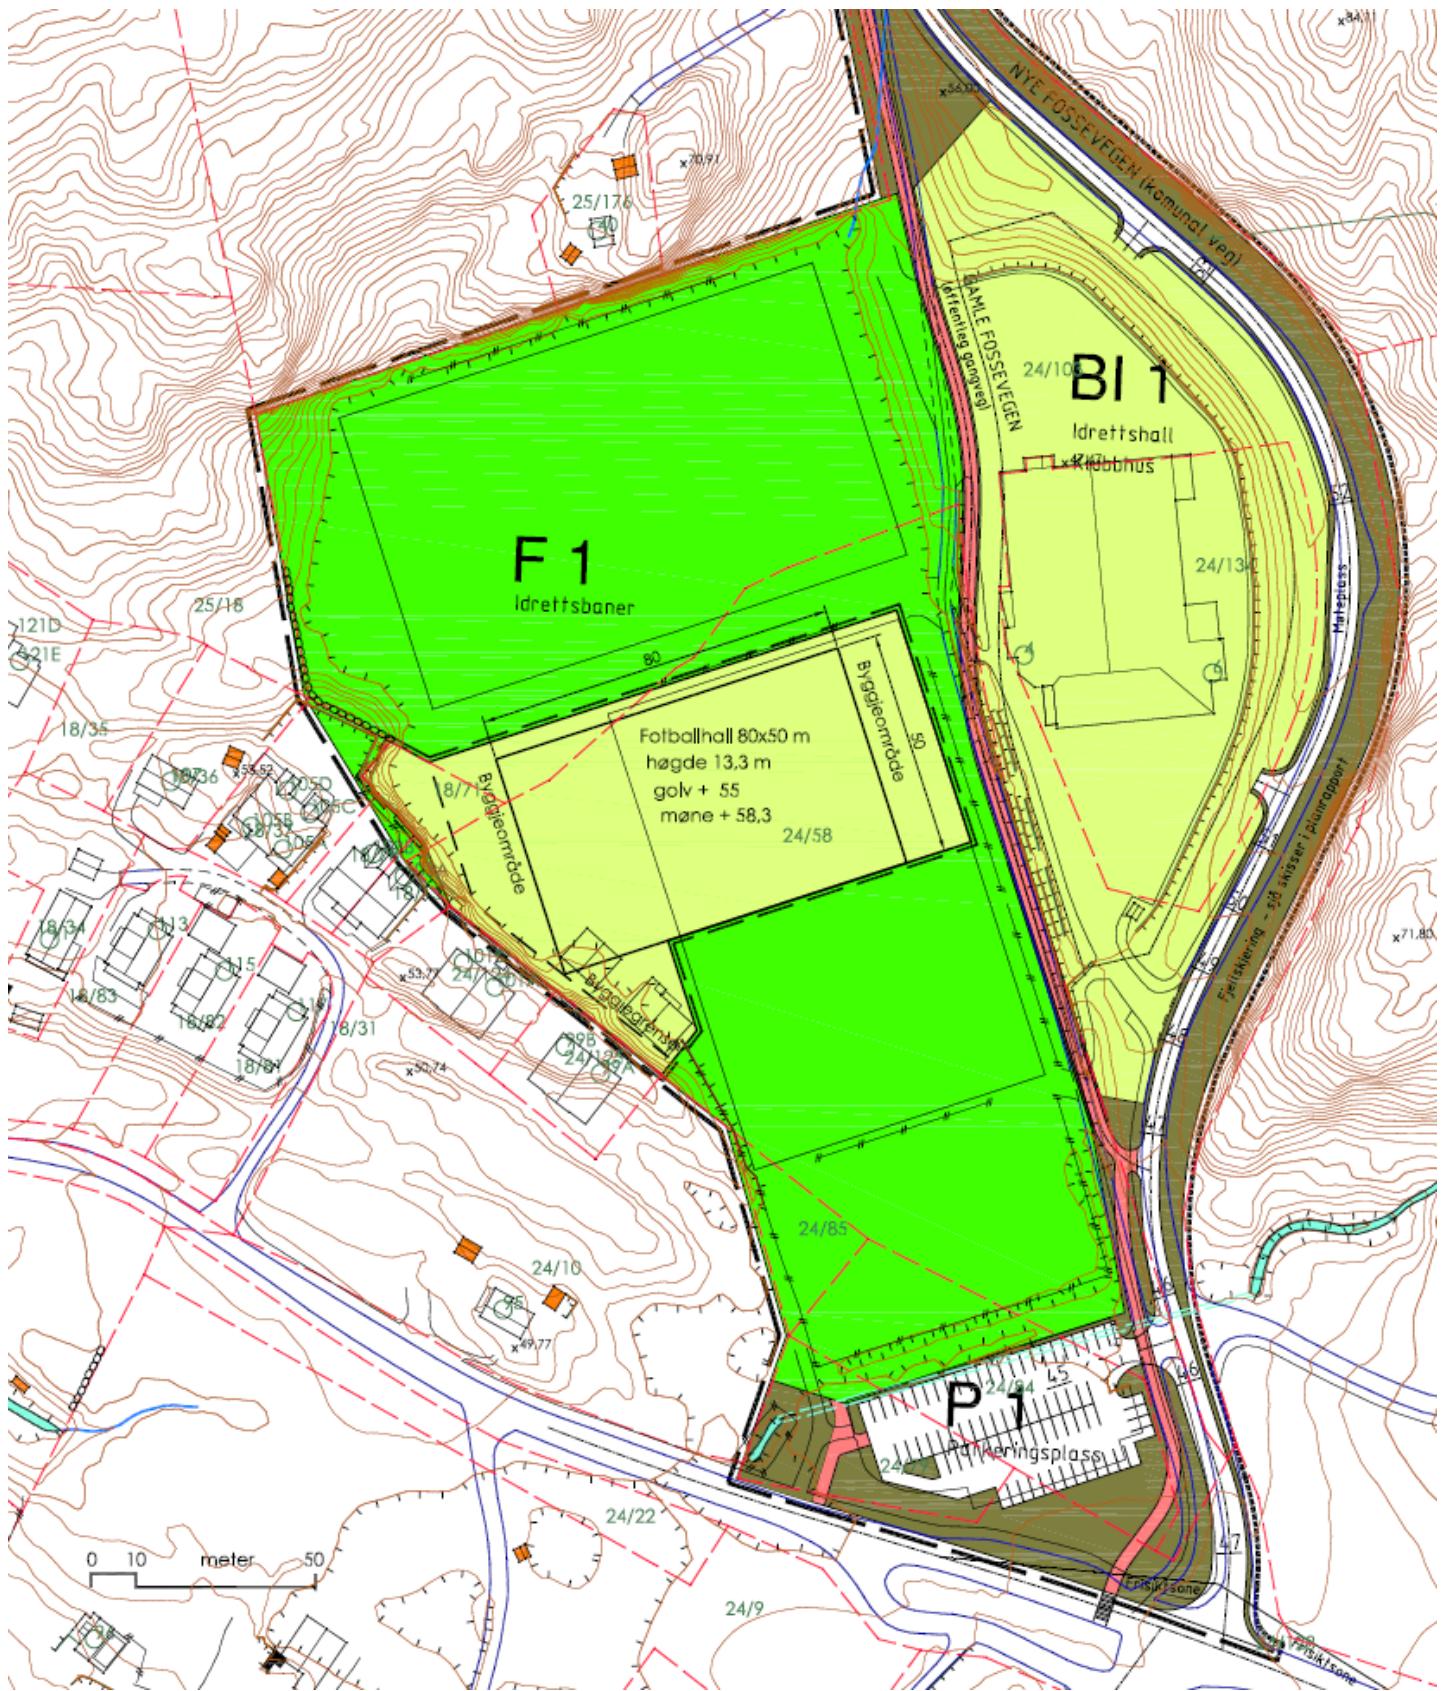

Tiltaket krev ei mindre reguleringsendring - frå friområde (utandørssbaner) - til byggjeområde (fotballhall). 

Eventuelle merknader kan sendast (helst innan 14 dagar) til : 

Siv. ing. Vidar Mjøs, Fabrikkg 7B, 5059 Bergen
vidar-mj@online.no.

Vidar Mjøs