

SITUASJONSKART

Gnr/Bnr: 5/93
 Adresse:
 Eigar/søkar: Rune Nilsen

Kvalitet : FKB-B

Gjeldande plan : Kommuneplan
 Planformål : LNF

Vår referanse: PAS

Sign.




Målestokk: 1:1000
 Dato: 17.02.2017

MELAND
 KOMMUNE



- Gjerde
- Usikker eigedomsgrense
- Målt eigedomsgrense
- Bolighus
- Andre bygg

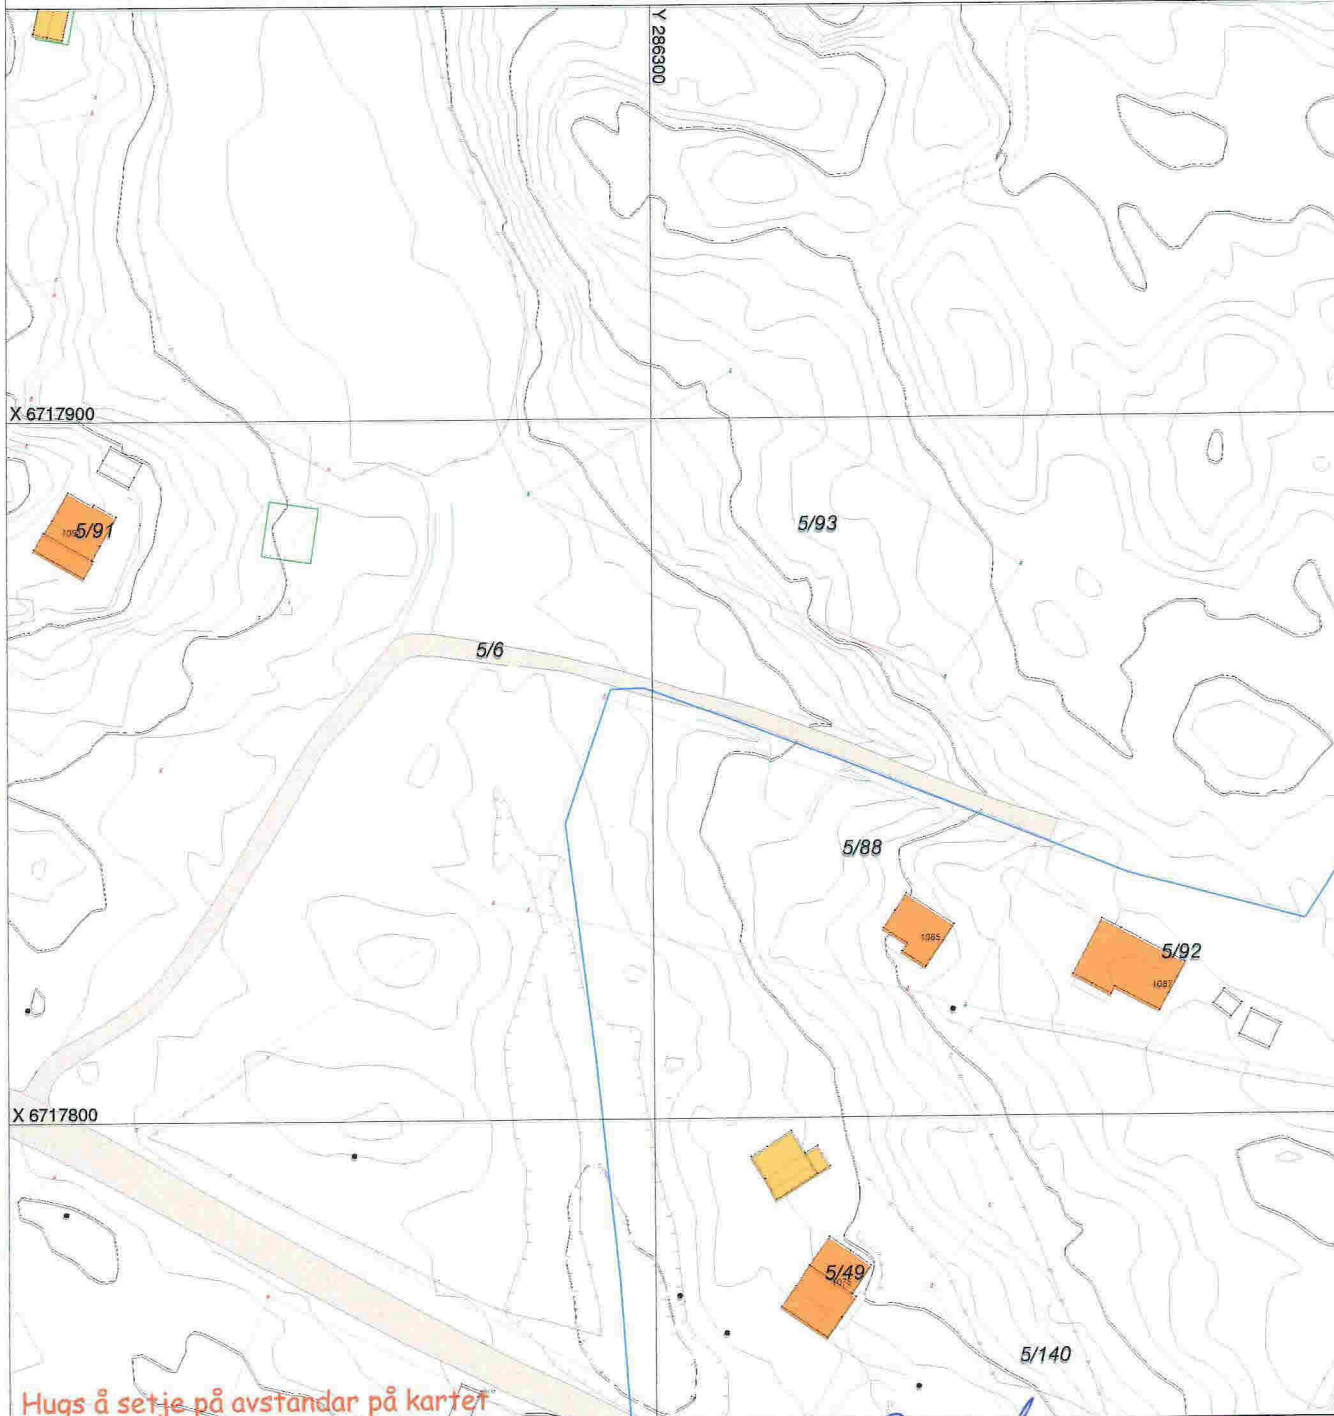

Hugs å setje på avstandar på kartet

SITUASJONSPLAN

Tiltak

Rune Nilsen 27/2-17
 Underskrift Situasjonsplan Dato

VEDLEGG!