

SITUASJONSKART

Gnr/Bnr: Gbnr 52/29
Adresse:
Eigar/søkar:

Kvalitet :

Gjeldande plan : Kommuneplan
Planformål : LNF

Vår referanse:

Sign.




MELAND
KOMMUNE



Målestokk: 1:1000
Dato: 03.03.2017

- | | | | |
|--|------------------------|--|------------|
| | Gjerde | | Bolighus |
| | Usikker eigedomsgrænse | | Andre bygg |
| | Målt eigedomsgrænse | | |

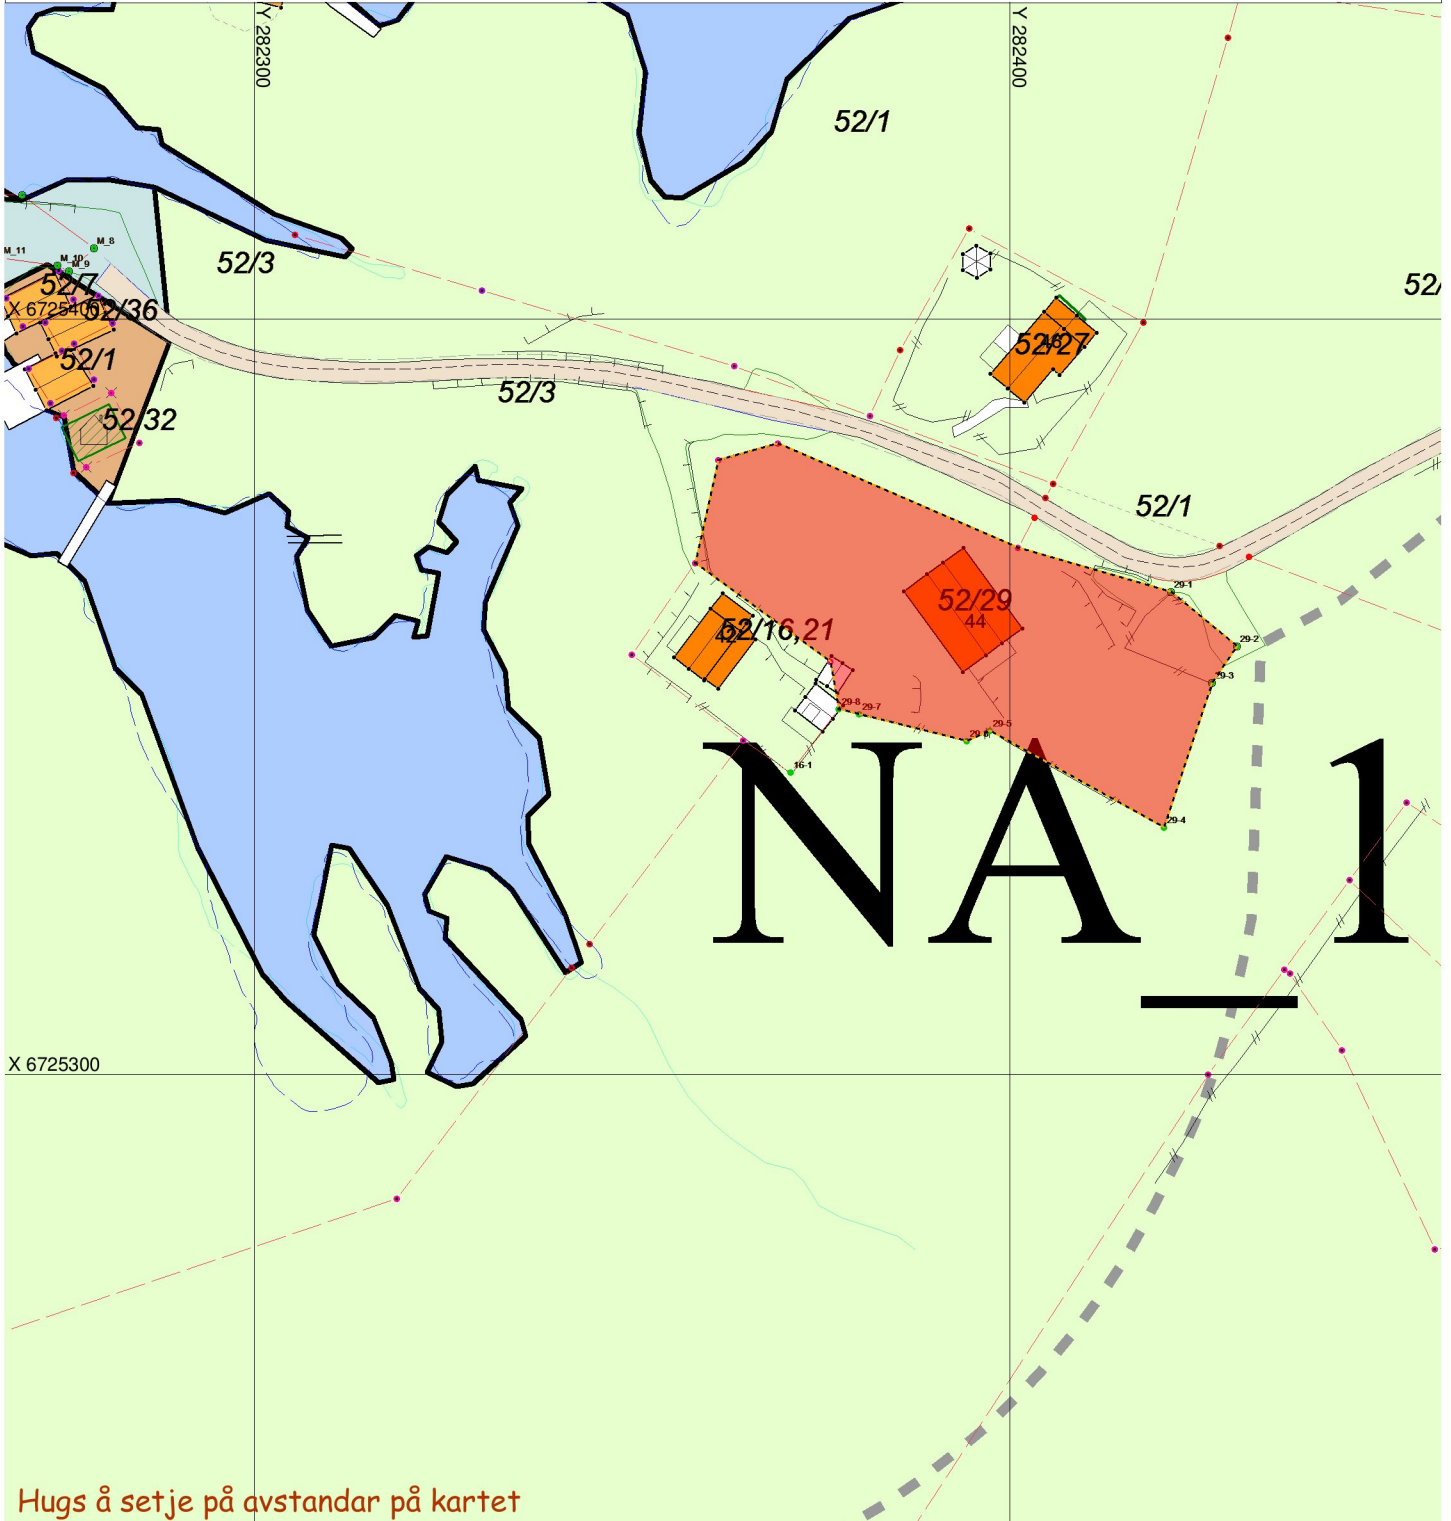

Hugs å setje på avstandar på kartet

SITUASJONSPLAN

Tiltak

Underskrift Situasjonsplan

Dato