



# SITUASJONSKART

Gnr/Bnr: 53/4  
 Adresse:  
 Eigar/søkar: Audun Bratshaug  
 Kvalitet : FKB-B


Målestokk: 1:2000  
 Dato: 03.03.2017

Gjeldande plan : Kommuneplan  
 Planformål : Fritidsbustader  
 Vår referanse: PAS

Gjerde  
 Usikker eigedomsgrænse  
 Målt eigedomsgrænse

Bolighus  
 Andre bygg

Sign. ....

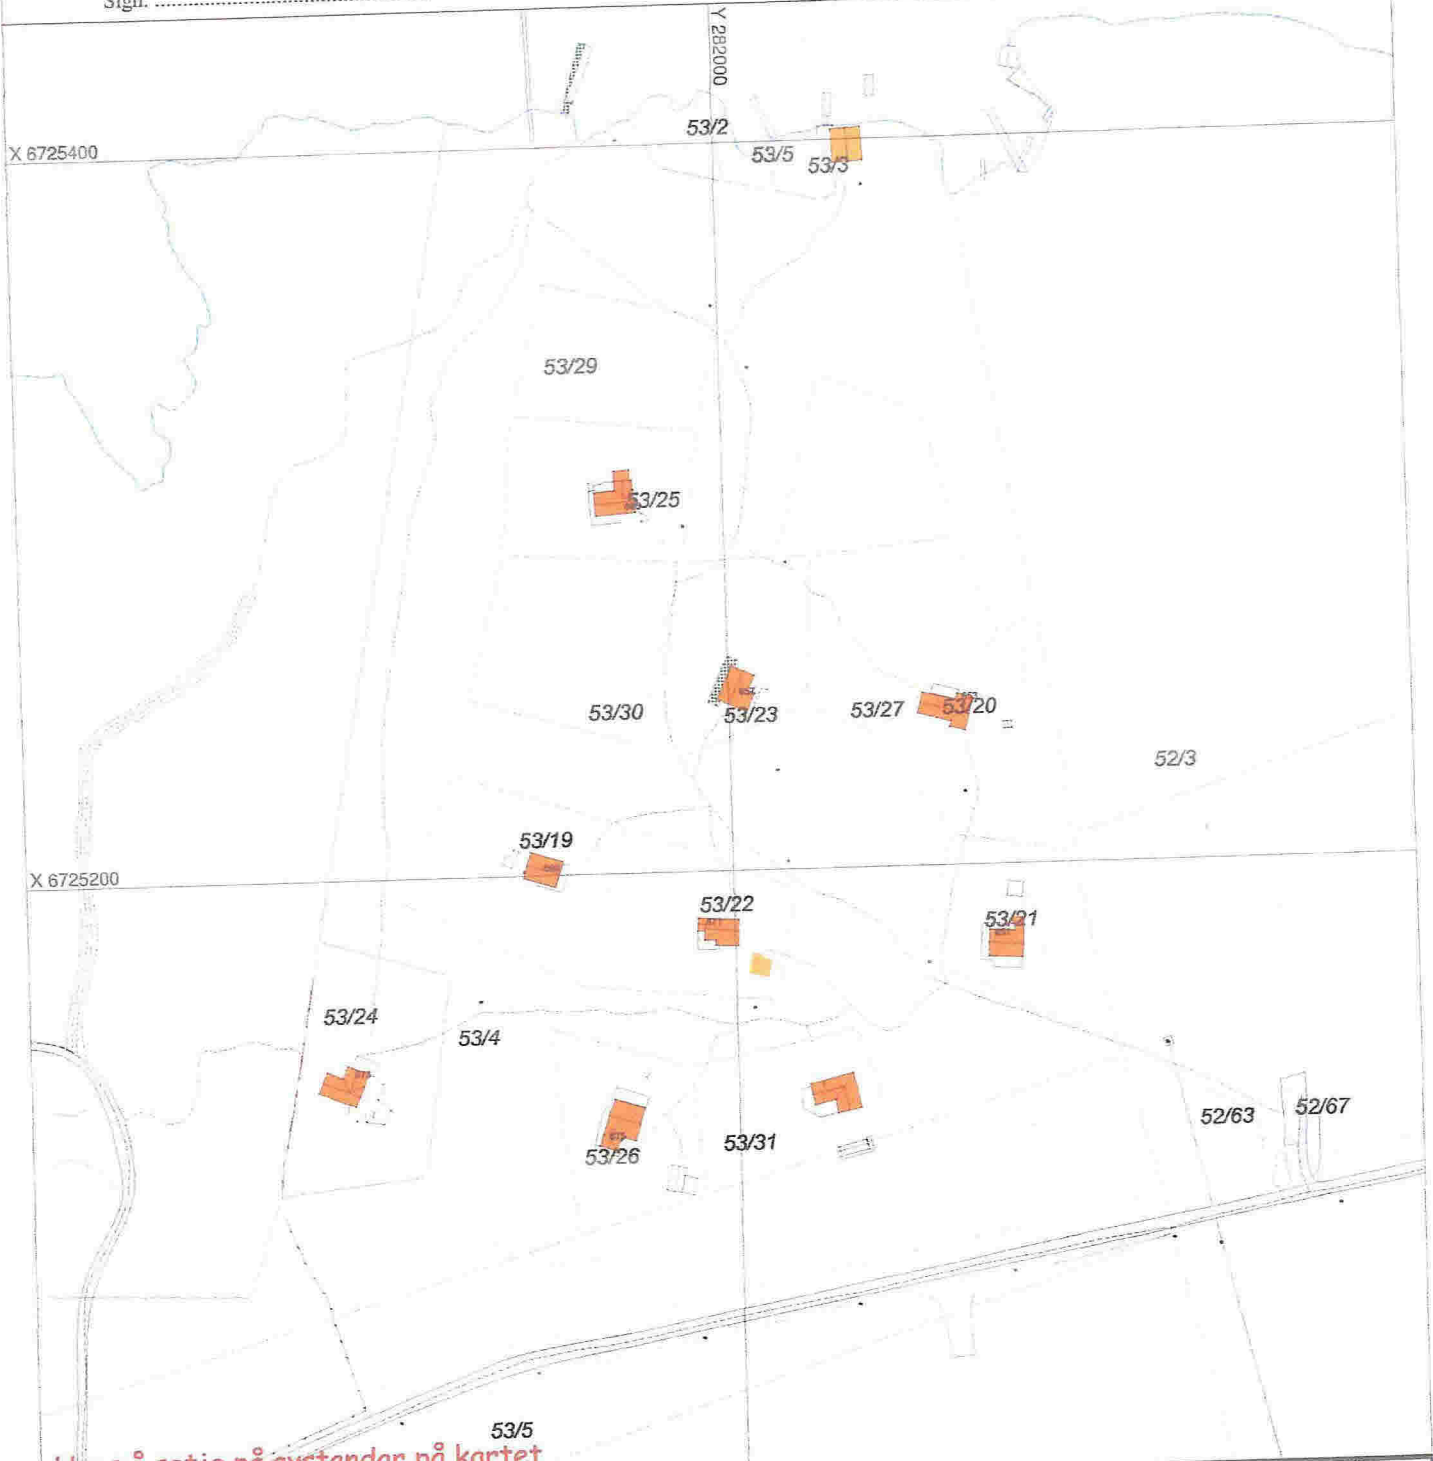

Hugs å setje på avstandar på kartet

# SITUASJONSPLAN

Tiltak

Underskrift Situasjonsplan \_\_\_\_\_ Dato \_\_\_\_\_

# SITUASJONSKART

Gnr/Bnr: Gnr. 53 bnr. 4  
Adresse: Skjelangervegen 781  
Eigar/søkar: Audun Bratshaug

Kvalitet: FKB-C

Gjeldande plan: Kom.plan

Planformål: LNF

Vår referanse: HLJ

Sign. ....




MELAND  
KOMMUNE



Målestokk: 1:1000  
Dato: 06.05.2008

- Gjerde
- Usikker eigedomsgrænse
- Målt eigedomsgrænse
- Bolighus
- Andre bygg

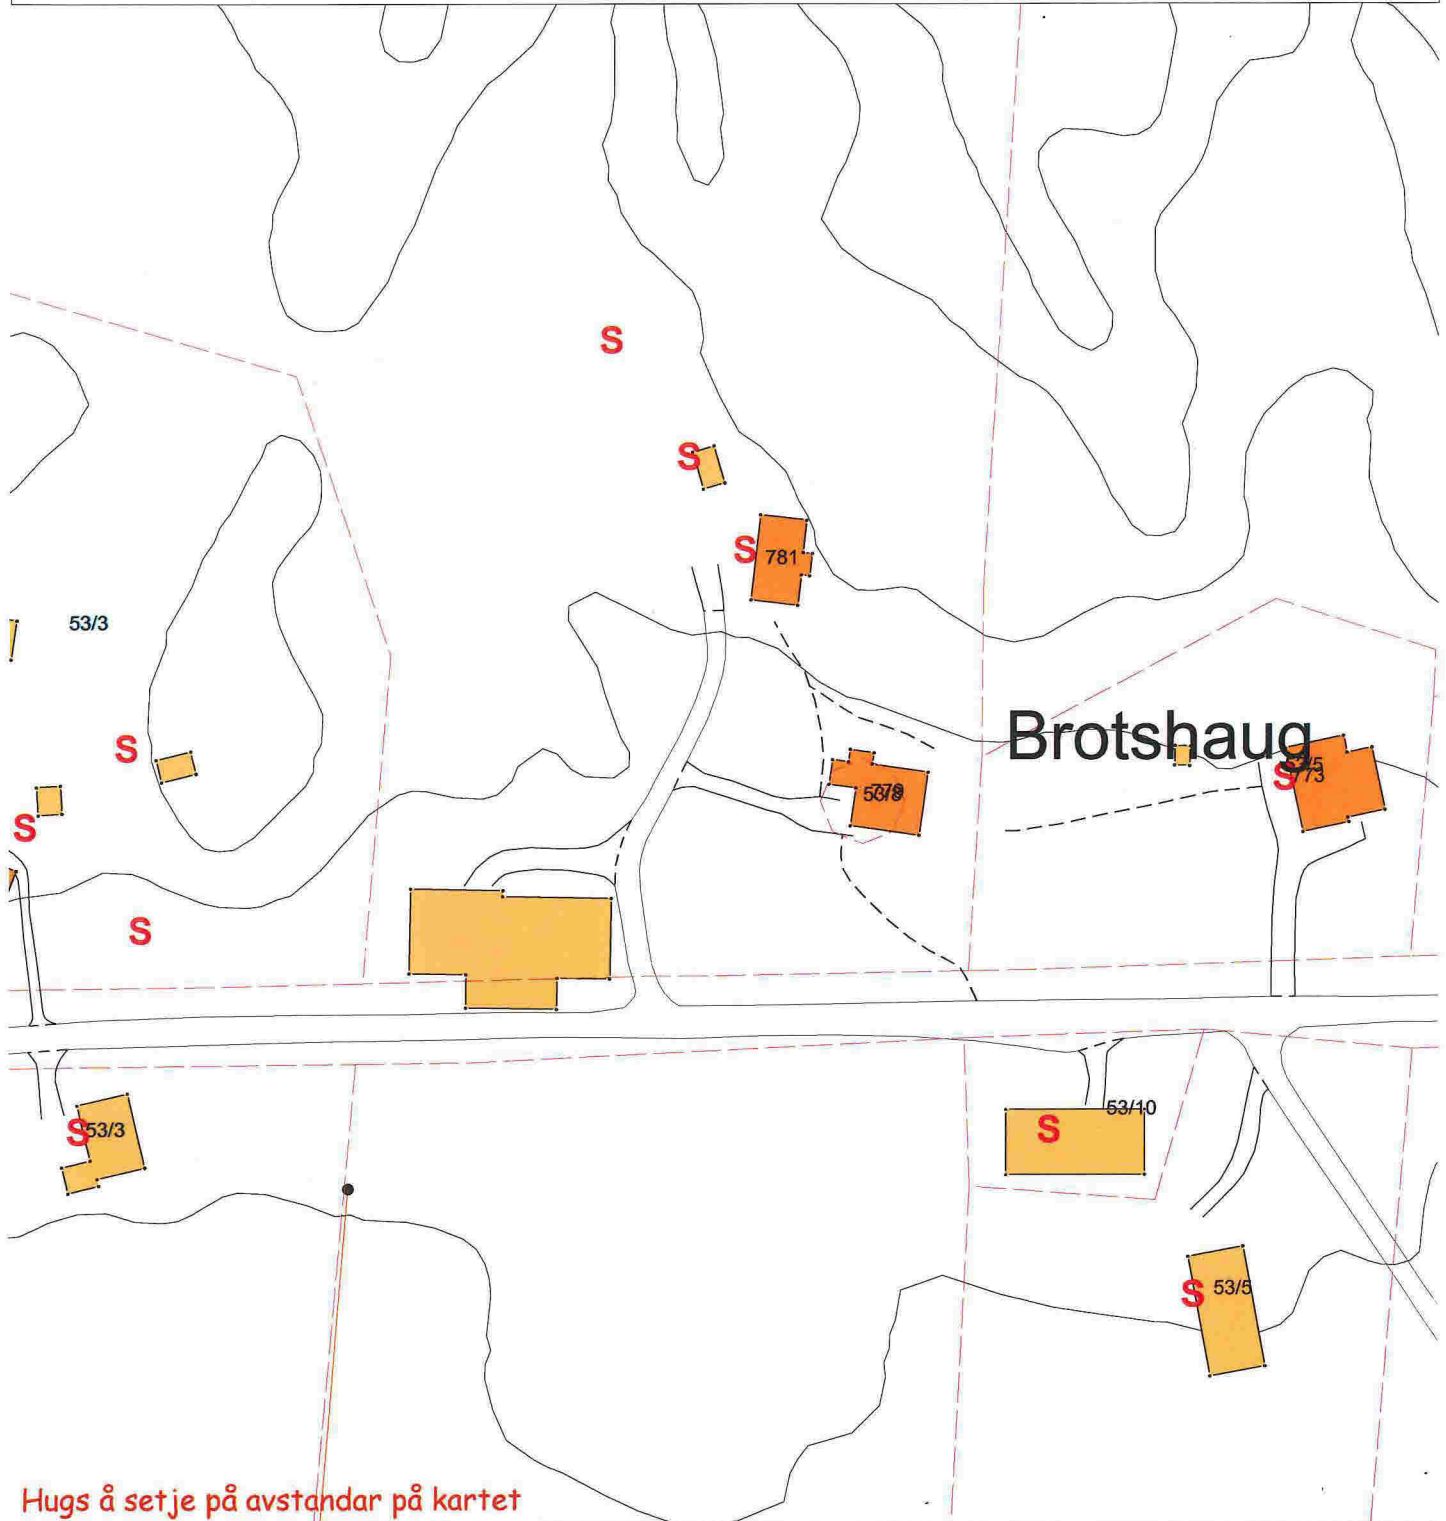

Hugs å setje på avstandar på kartet

## SITUASJONSPLAN

Tiltak

Underskrift Situasjonsplan

Dato