

SITUASJONSKART

MELAND
KOMMUNE



Gnr/Bnr: 22/166, 173
 Adresse: Mjåtveitmarka
 Eigarsøkar: Rygir Tomteutvikling AS



Kvalitet: FKB-B


Målestokk: 1:1000
 Dato: 15.12.2016

Gjeldande plan: Reguleringsplan
 Planformål: Bustad
 Vår referanse: Amg

----- Gjerde
 ----- Usikker eigedomsgrense
 ----- Målt eigedomsgrense

Bolighus
 Andre bygg

Sign.

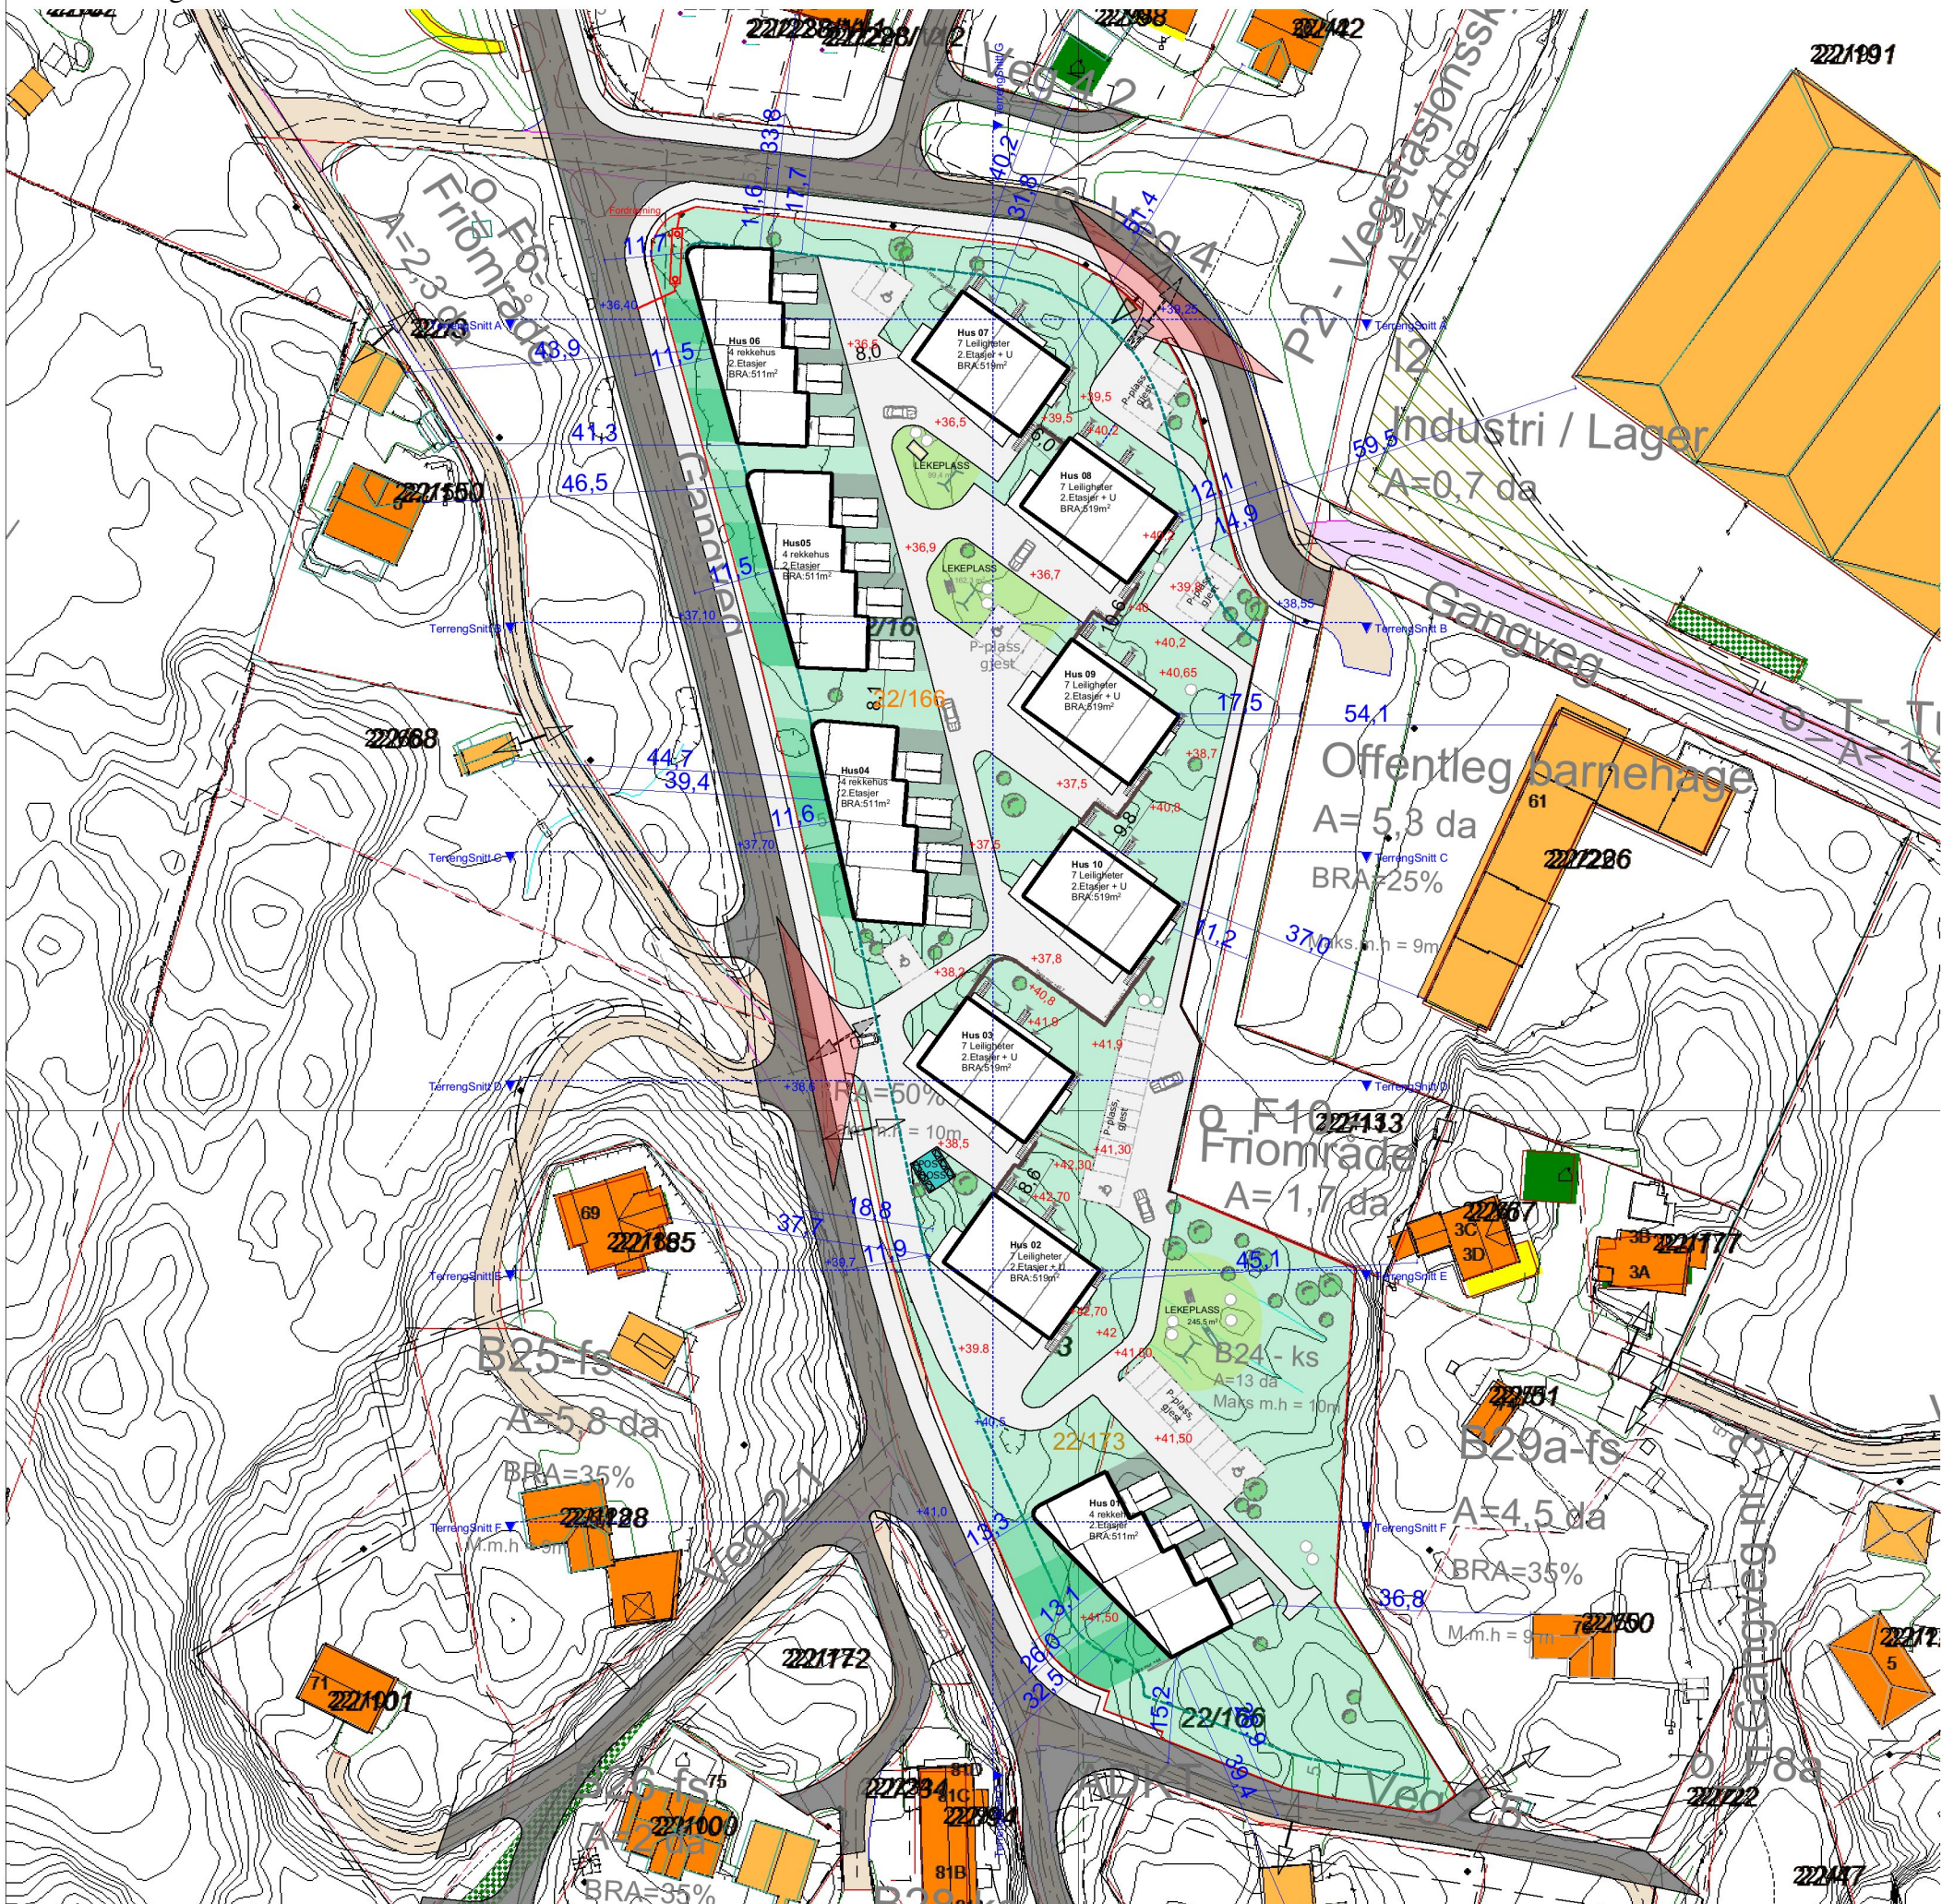

SITUASJONSPLAN

Tiltak

Underskrift Situasjonsplan

Dato

Prosjekt: Mjåtveitkollen B24

Fase: Byggemelding
 Type tegning: Basiskart

Prosjektnr.: 1603
 Dato: 10.01.2017

Tegningsnr.: A10-1
 Gnr/Bnr: 22/166 22/173

Kontroll prosjekt
 Filnavn: Hovedfil.pln
 Sign.: KB
 Kontroll: MT
 Målestokk: 1:1356.9
 5.1:1000

Arkitekt: Tysseland Arkitektur AS
 Valkendorfgaten 9 5012
 Bergen

Tysseland
 ARKITEKTUR AS