

SØKNAD OM GRAVETILLATELSE I OFFENTLIG VEG OG GATEGRUNN (eller kryssing med luftstrek)

Etter bestemmelsene i Vegloven, §§ 32 og 57, og forskrifter om varsling av arbeid på offentlig veg søkes om gravetillatelse for legging/utskifting/reparasjon. (Stryk ut).

- Kryss av:
- | | | |
|--|---|--|
| <input type="checkbox"/> Vannledning | <input checked="" type="checkbox"/> Telekabel | Eks. dekke |
| <input type="checkbox"/> Avløpsledning | <input checked="" type="checkbox"/> TV-kabel | <input checked="" type="checkbox"/> Asfalt |
| <input checked="" type="checkbox"/> El-kabel | <input type="checkbox"/> Annet | <input type="checkbox"/> Brostein |
| | | <input type="checkbox"/> Annet |

Off. veg nr.: _____ Hp.: _____ Arbeidssted: Grønland

Lengde på grøft/utspenn langs veg: _____ m. Kryssinger: 5 m

Opplysninger om gravingen: grøft for jordkabel el, tele og TV til bustad

Fra eiendom gnr.: 23 bnr.: 117 Slik det er vist på vedlagt kart/skisse (M = 1:1000⁵⁰⁰)

Arbeidet ønskes oppstartet: juli 1914 og ventes avsluttet juli 1914.

Jeg er kjent med de plikter som gjelder for undersøkelse av gravestedet. Det er satt kryss for de typer anlegg/interesser som finnes på stedet.

- | | | | |
|---|---|---------------------------------------|--|
| <input checked="" type="checkbox"/> El-kabel | <input checked="" type="checkbox"/> Vannledning | <input type="checkbox"/> Signalkabel | <input type="checkbox"/> Andre berørte |
| <input checked="" type="checkbox"/> Telekabel | <input checked="" type="checkbox"/> Avløpsledning | <input type="checkbox"/> Polygonpunkt | <input type="checkbox"/> Antikvarisk |
| <input checked="" type="checkbox"/> TV-kabel | <input type="checkbox"/> Skilt | <input type="checkbox"/> Grøntanlegg | |

Nødvendige opplysninger og direktiv vedr. anleggene er innhentet, og varsel om graving er gitt (kryss av) .

Arbeidet skal utføres etter regler i offentlig veg- og gategrunn, og etter anvisning fra berørte parter.

Jeg godtar de forpliktelser som graving i off. veg medfører etter reglene.

Entr.: Leif Harald Olsvoll Adresse: Høtliftv. 256, 5918 Fykkhaug

Dato: 26/5-14 Underskrift: _____ Tlf: _____

Kontaktperson hos entreprenør: Leif Harald Olsvoll

Som eier av og oppdragsgiver for anlegget påtar jeg meg det ansvar som reglene pålegger meg og garanterer for ferdigstilling av anlegget uten utgift for vegetaten. Jeg godtar også de til enhver tid gjeldende betingelser for å ha anlegg i offentlig veg.

Eier/søker: Jens Bjardal Adresse: Grønt. v. 11, 5918 Fykkhaug

Dato: 26.05.14 Underskrift: Jens Bjardal Tlf: 48138902

Kontaktperson hos eier/søker: Jens Bjardal


- Gravetillatelse er gitt med forbehold at det stilles garanti, etter reglene, pålydende kr. _____
- Endelig vegdekke skal utføres av: _____
- Spesielle vilkår gjelder: _____

Gravetillatelse gitt _____ den 04.10.2014

Gravetillatelse avslått _____ Etat _____

MELAND KOMMUNE
Plan, utbygging og kontroll
Jens Bjardal
Underskrift


Tillatelsen og godkjente planer skal oppbevares på arbeidsstedet og fremvises ved kontroll

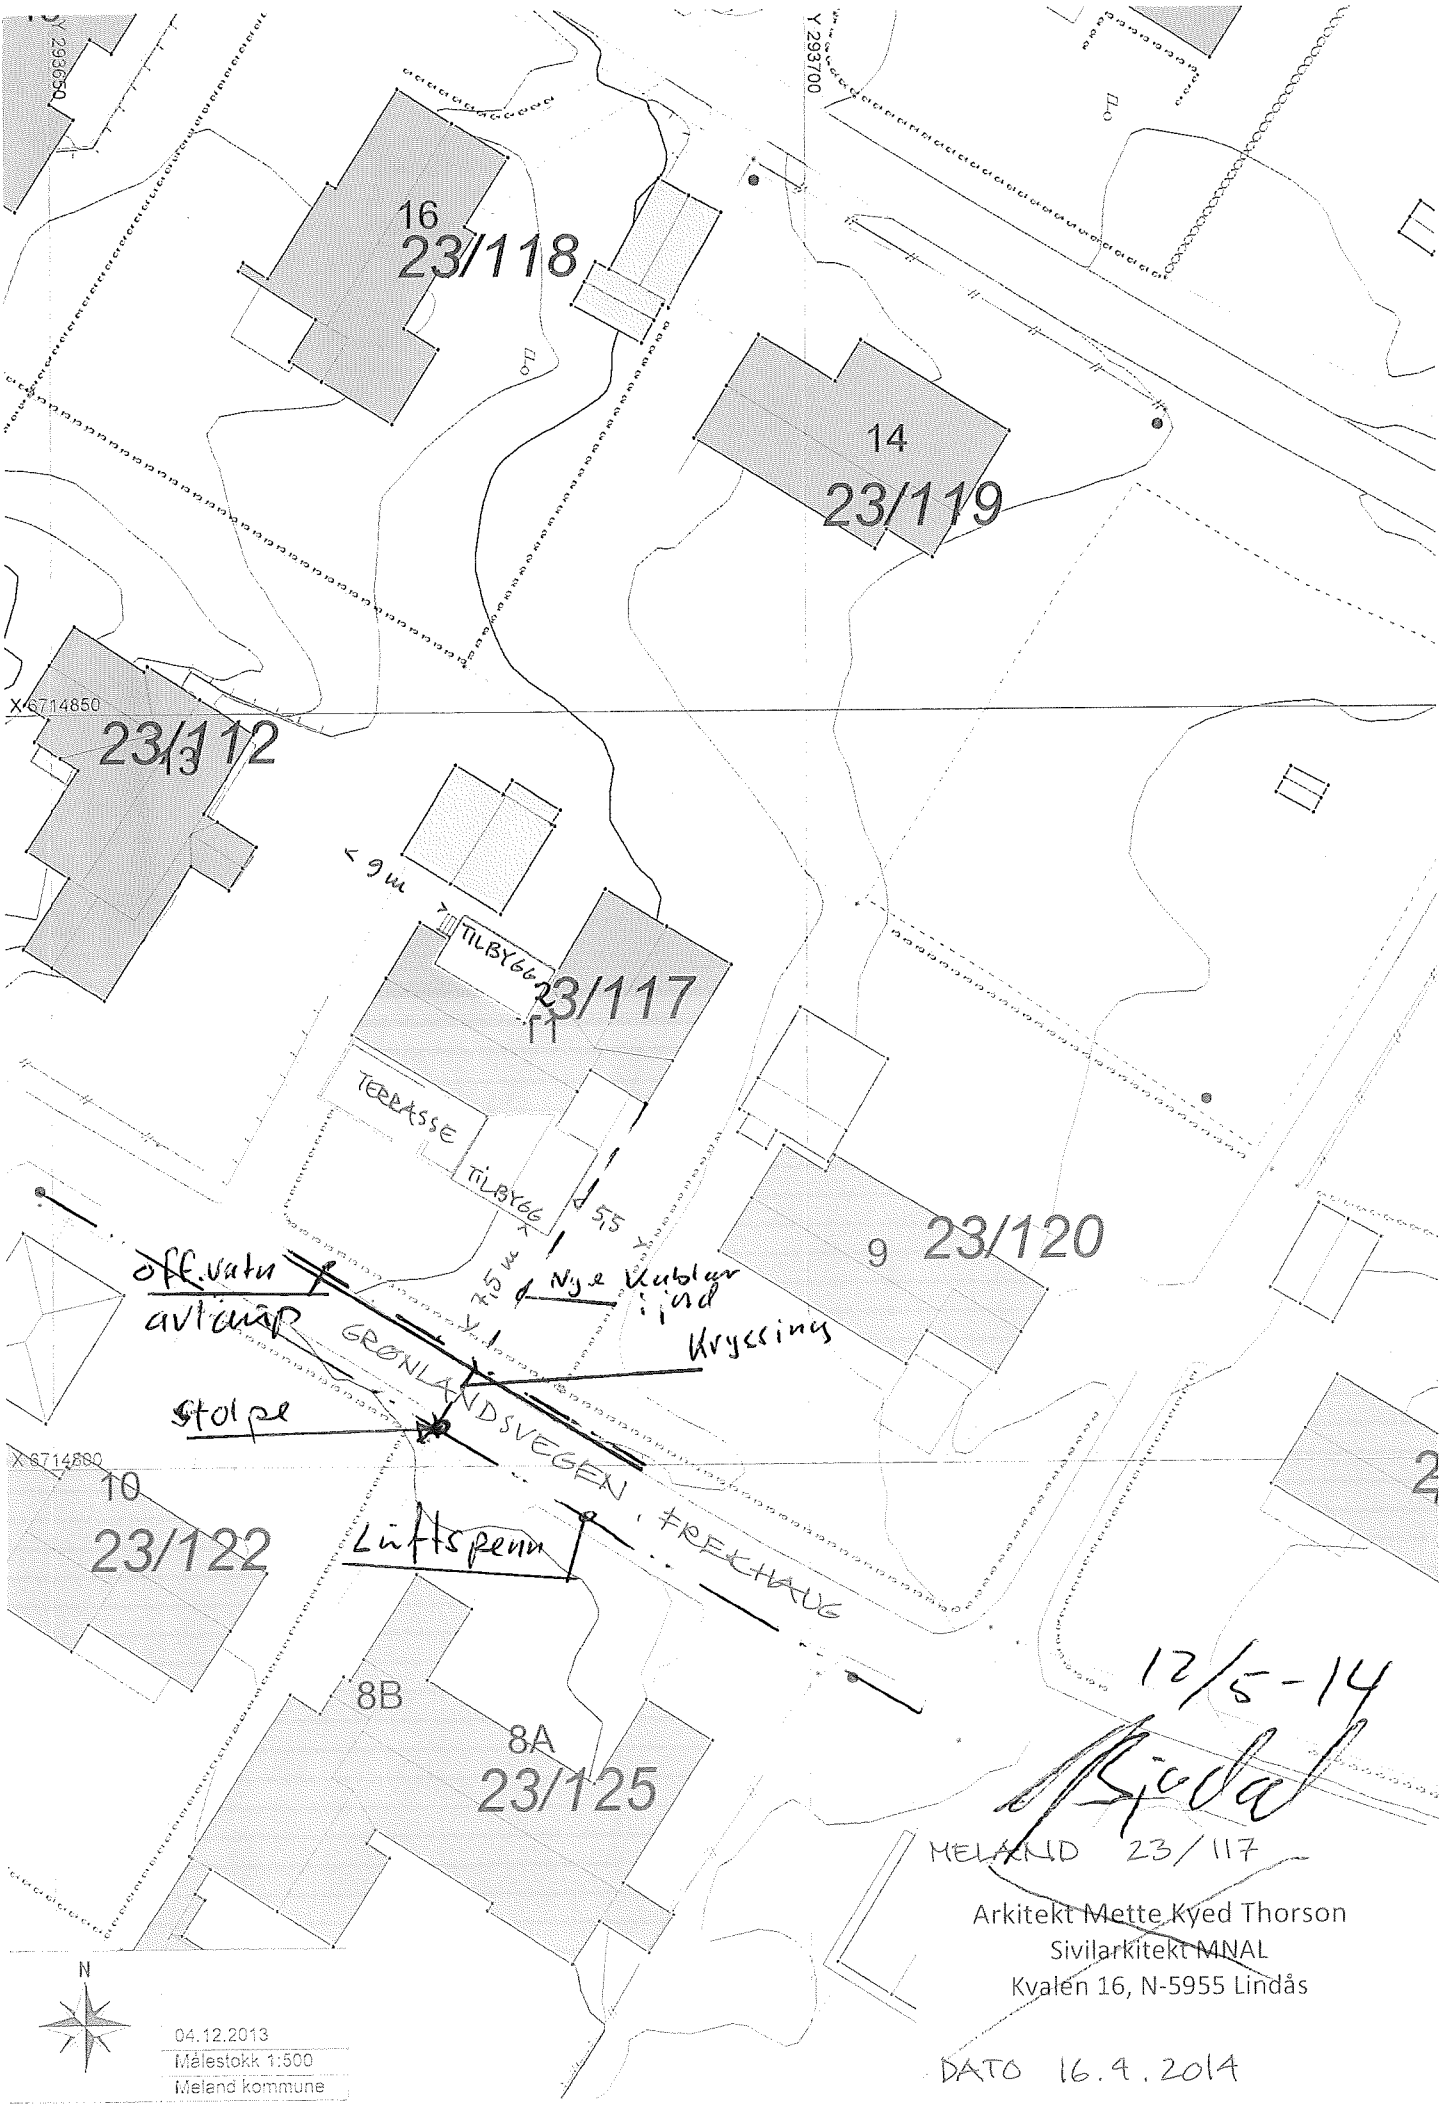

X 6714850

X 6714880

Y 293700

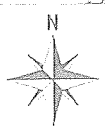

04.12.2013
 Målestokk 1:500
 Meland kommune

12/5-14
M. Kyed

MELAND 23/117

Arkitekt Mette Kyed Thorson
 Sivilarkitekt MNAL
 Kvalen 16, N-5955 Lindås

DATE 16.4.2014