

F1
S. 11 av 14

MELAND
KOMMUNE



SITUASJONSKART

Gnr/Bnr: 9/ 211
 Adresse: Mongsedalen
 Eigarsøkar: Øvretveit/ Van der Koij
 Kvalitet: FKB-B


Målestokk: 1: 750
 Dato: 26.01.2017



Gjeldande plan: Reguleringsplan
 Planformål: Bustad / ein flik LNF i nordaust
 Vår referanse: Amg

- Gjerde
- Usikker eigedomsgrense
- Målt eigedomsgrense
- Bolighus
- Andre bygg

Sign.

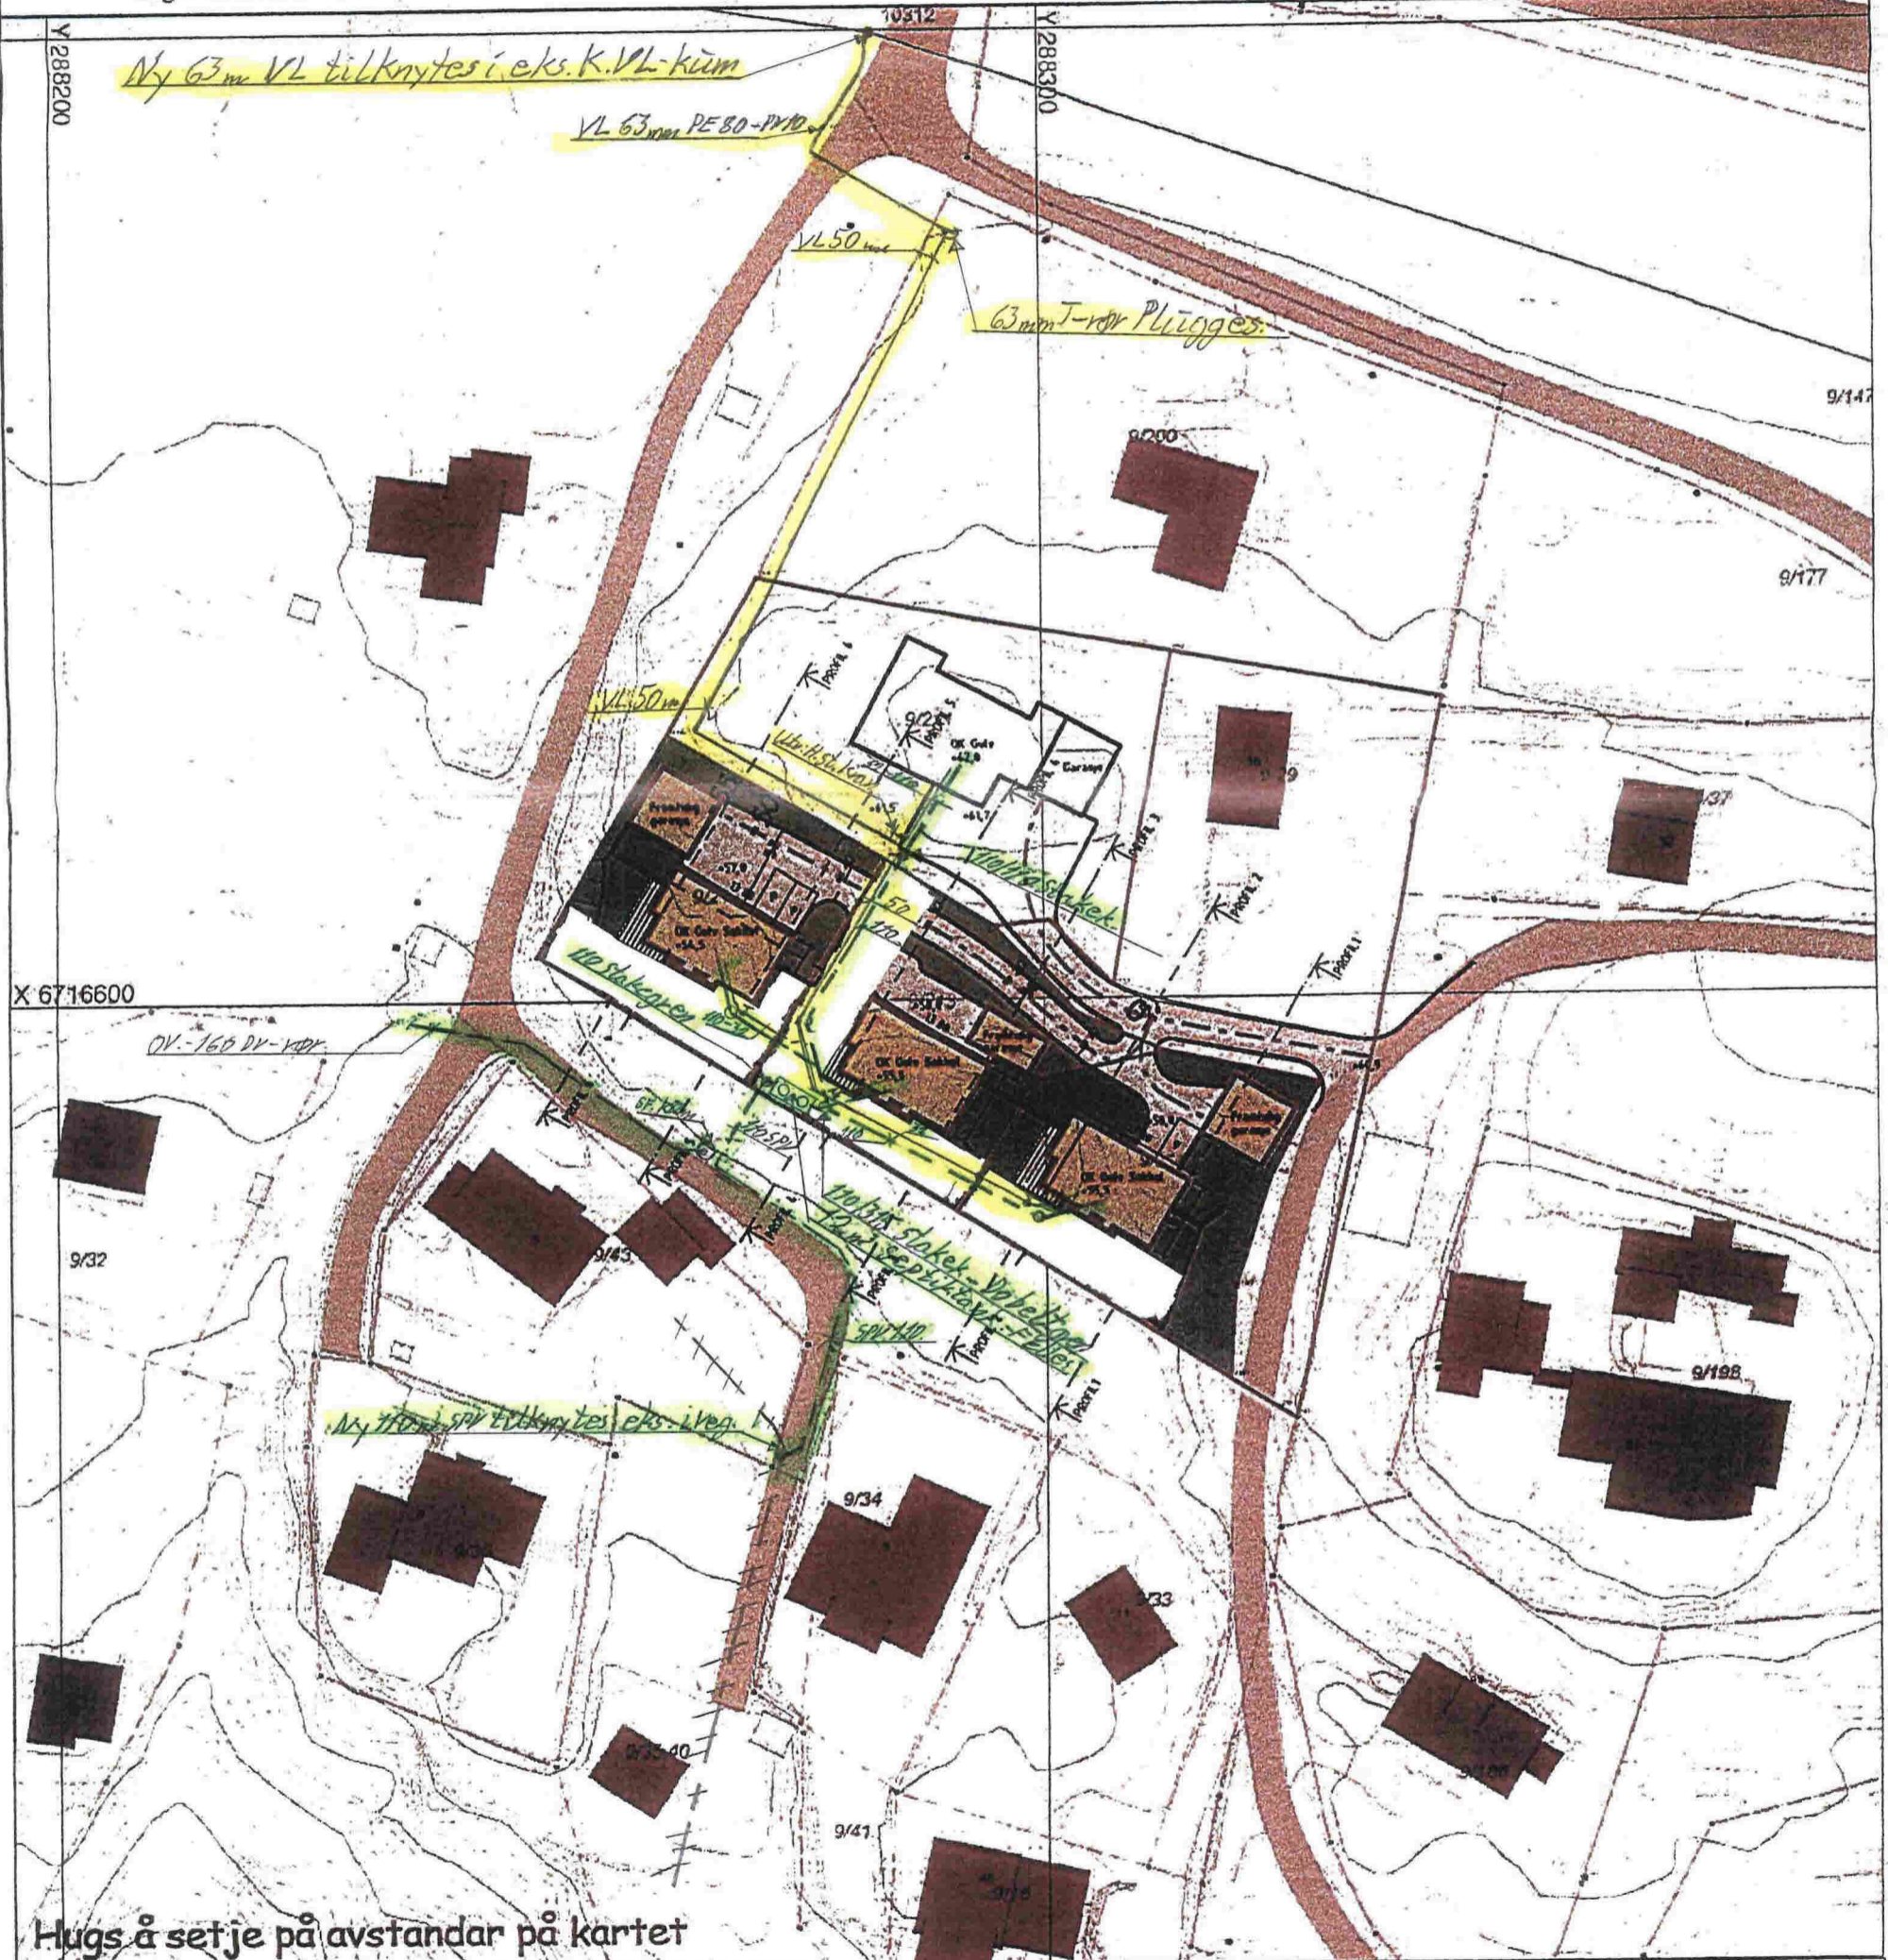

Hugs å setje på avstandar på kartet

SITUASJONSPLAN

Tiltak


*Utv. VA-anlegg - VL og SPV med
 12m³ Septiktank - Utsleppsledning
 tilknytes eks. folles utslepp 8/3-17*

Underskrift Situasjonsplan _____ Dato _____



LN

F1
S.12 av 14

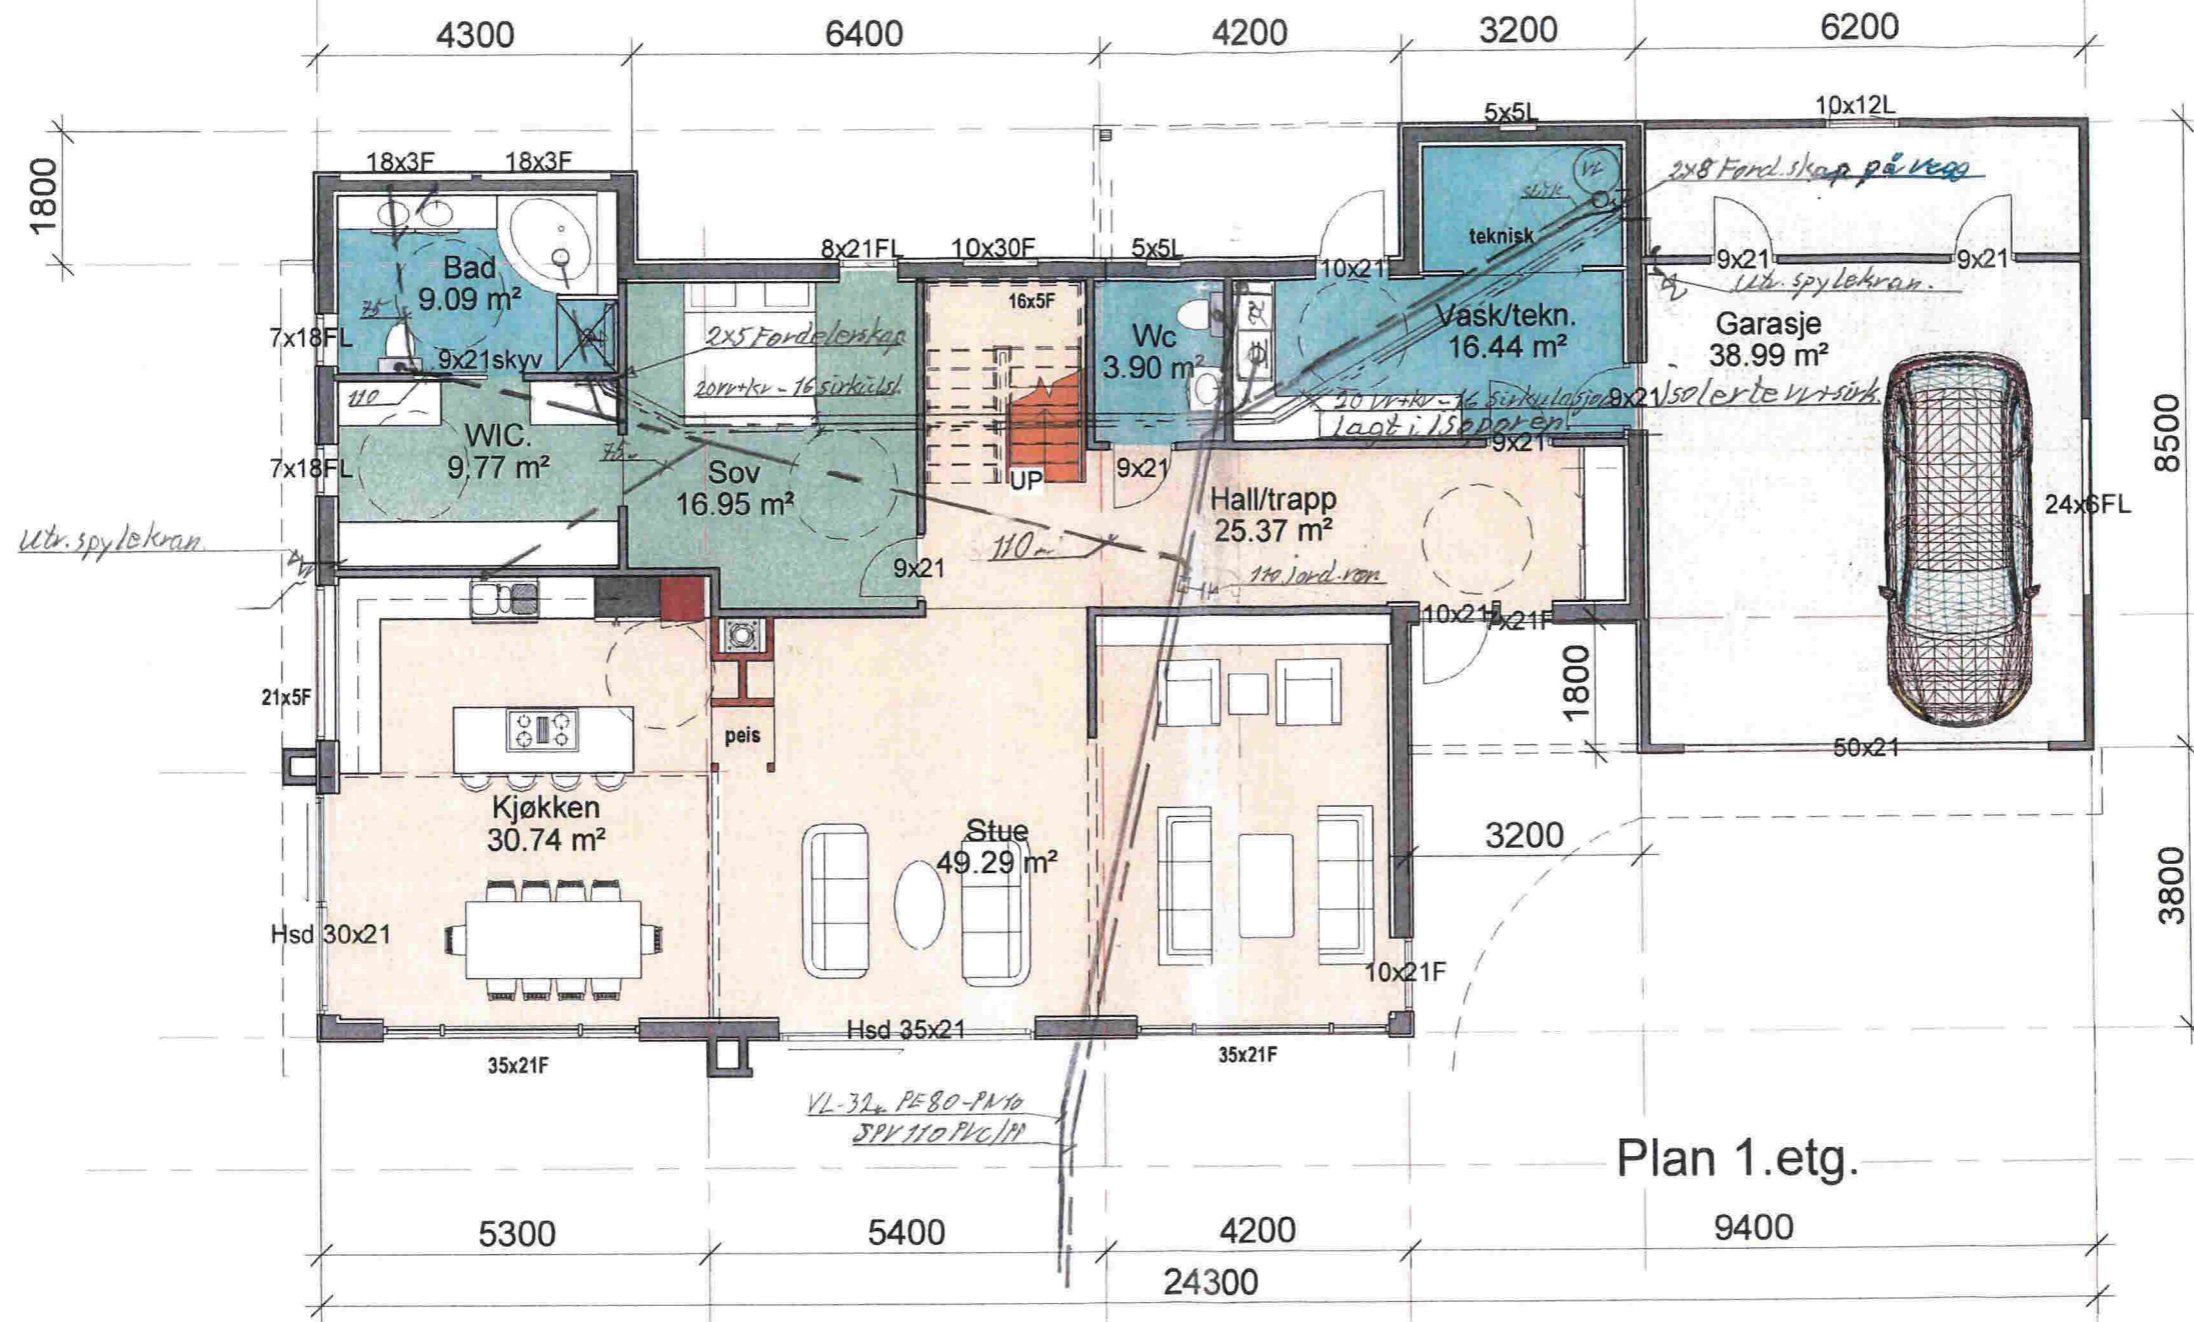

Plan 1. etg.

| 19 Bruksareal (BRA) | |
|---------------------|-------|
| Department | Areal |

| Plan 01 | |
|----------|-----------------------|
| 1. etg | 168.89 m ² |
| Garasje | 49.43 m ² |
| overbygg | 6.48 m ² |
| overbygg | 7.53 m ² |
| | 232.32 m ² |

| Plan 02 | |
|----------|-----------------------|
| 2. etg. | 124.62 m ² |
| overbygg | 17.54 m ² |
| | 142.17 m ² |
| | 374.49 m ² |

| 19 Areal BYA | |
|--------------|-------|
| Department | Areal |

| Plan 01 | |
|---------|-----------------------|
| Area | 253.88 m ² |
| | 253.88 m ² |
| | 253.88 m ² |

MERKNADER:
Forbehold: Det tas forbehold om mulig nedforet himling pga tekniske føringer. Arealer er beregnet ut fra tegning og er oppgitt i hht. NS3940.
 Tekniske forhold i bygningsmessig utførelse kan påvirke arealer i mindre grad.

Grunnledninger SPV-VL

Gnr 9-Bnr 211
8/3-17

Handwritten initials: RW

KOPIERING ELLER ULOVLIG BRUK AV TEGNINGER MEDFØRER ERSTATNINGSANSVAR



INNHERREDSVEIEN 103, 7043 TRONDHEIM, TEL: 73 87 46 50 FAX: 73 87 46 59
www.nhb.no

| Nr. | Beskrivelse | Dato |
|-----|-------------|------|
| | | |
| | | |
| | | |

NHB- BoligVest AS
A015

Ark. Steinar Sagen AS
Email: steinarsagen@gmail.com Tlf. 97690015


MARIUS ØVRETVEIT

Mongsdalen,
Frøekhaug

Prosjekt nr.
Dato 15.12.16
Tegnet av Author Mål 1 : 100

15.12.2016 09:35:17

F1
S. 13 av 14

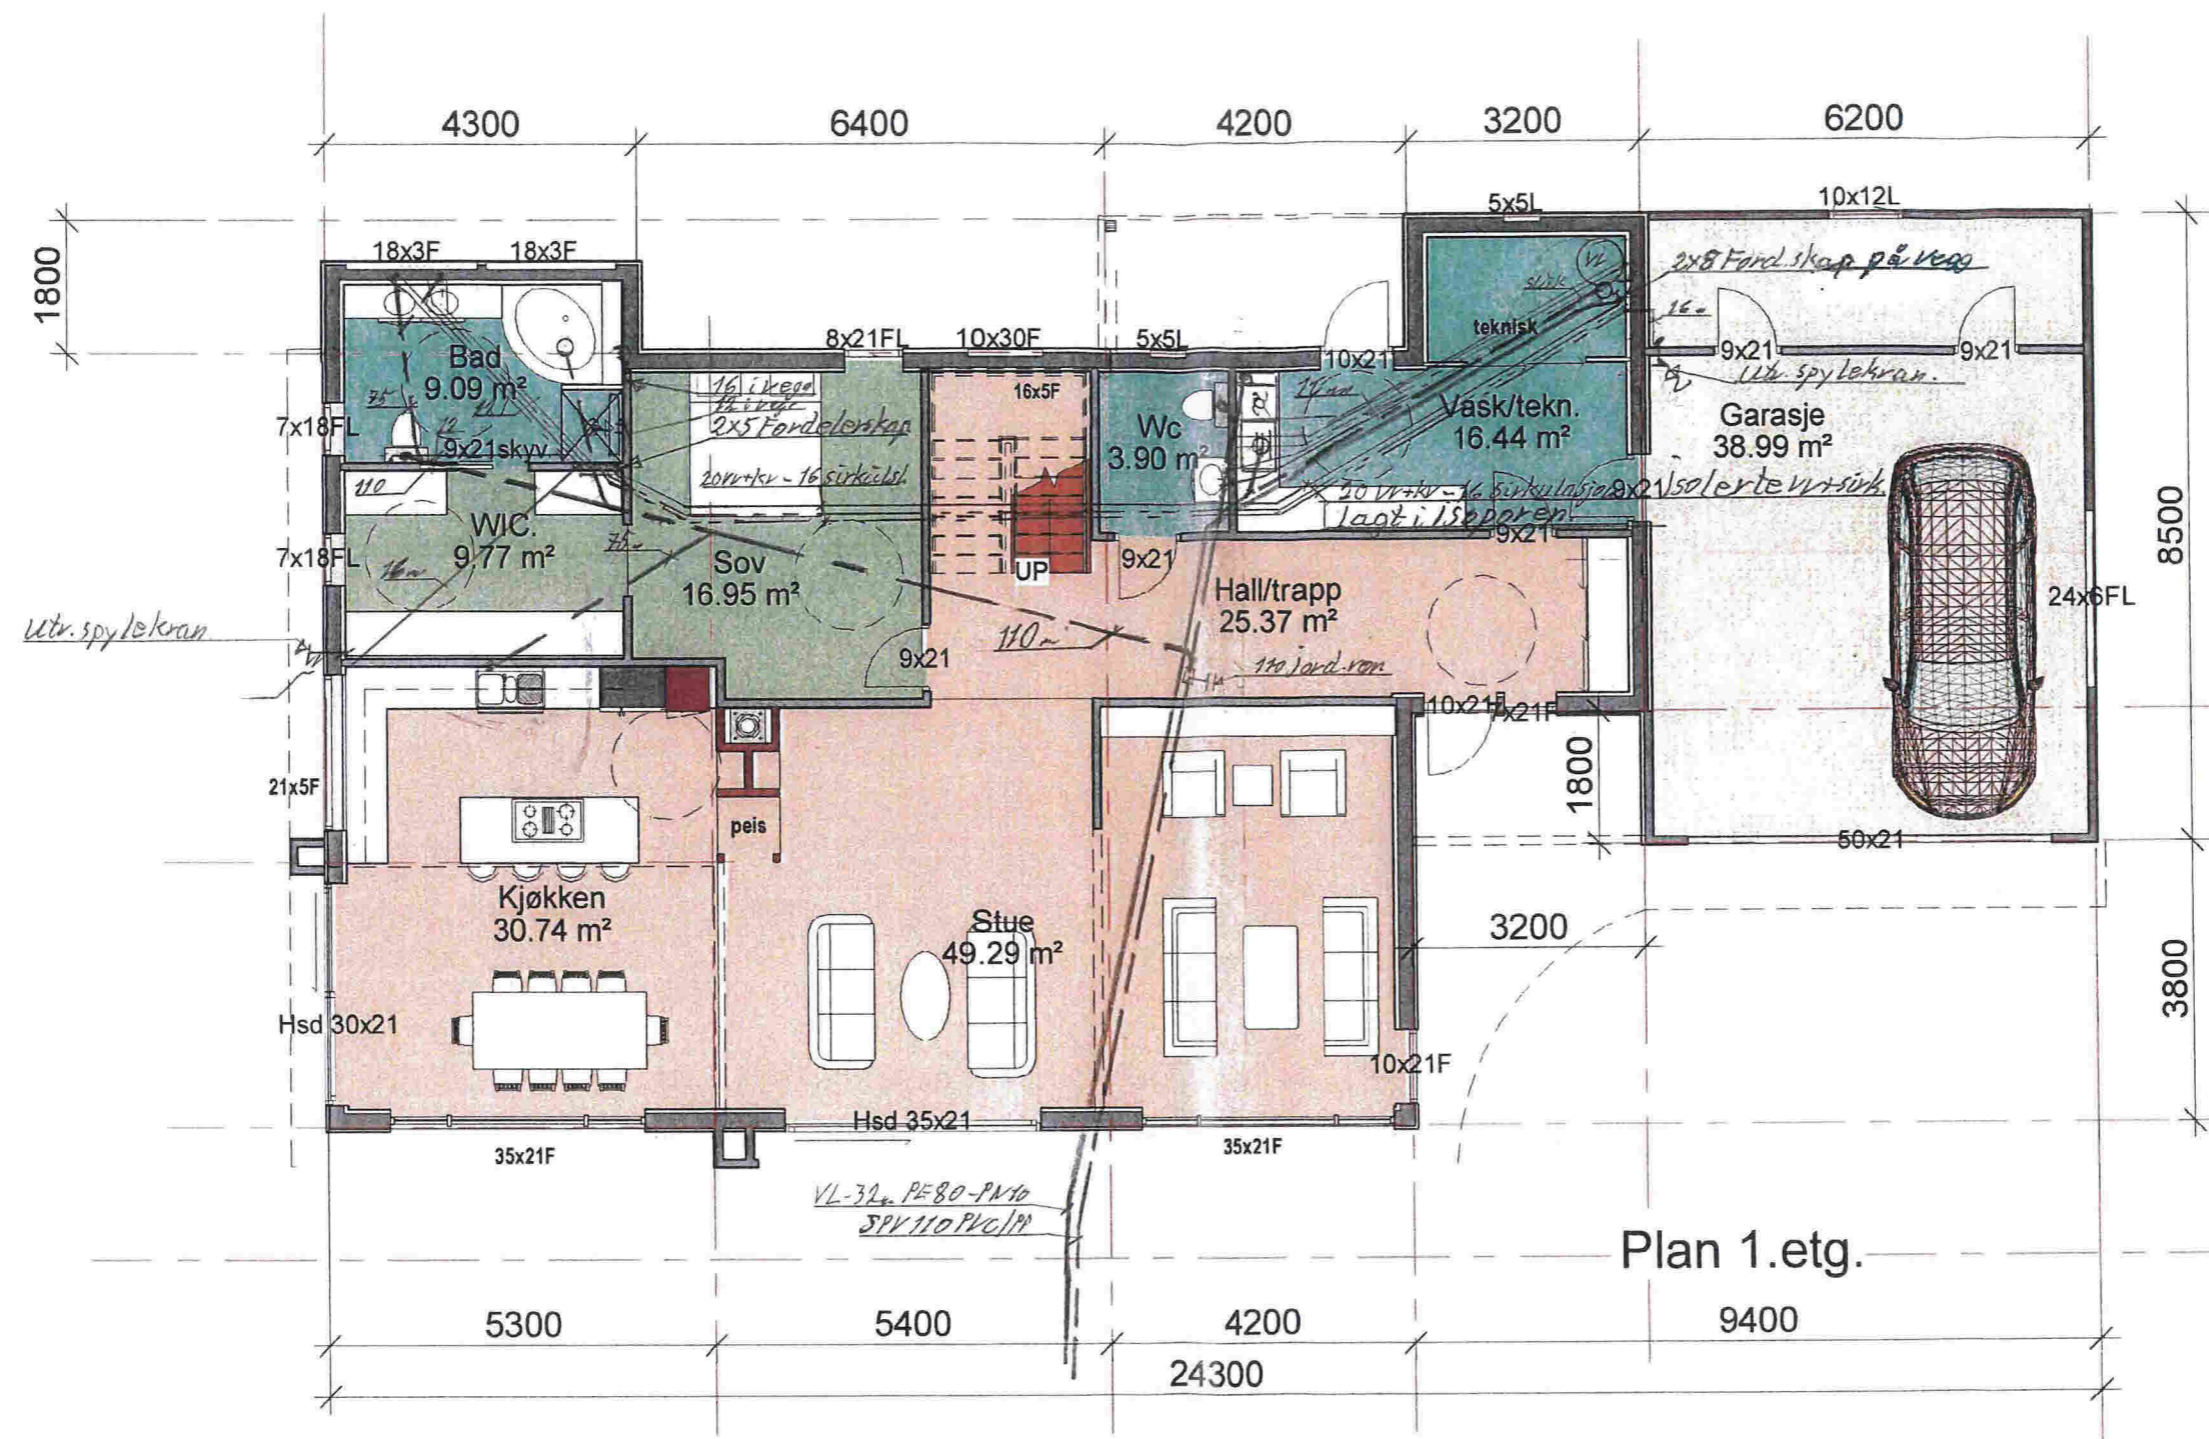

| 19 Bruksareal (BRA) | |
|---------------------|-----------------------|
| Department | Areal |
| Plan 01 | |
| 1.etg | 168.89 m ² |
| Garasje | 49.43 m ² |
| overbygg | 6.48 m ² |
| overbygg | 7.53 m ² |
| | 232.32 m ² |

| | |
|----------|-----------------------|
| Plan 02 | |
| 2.etg. | 124.62 m ² |
| overbygg | 17.54 m ² |
| | 142.17 m ² |
| | 374.49 m ² |

| 19 Areal BYA | |
|--------------|-----------------------|
| Department | Areal |
| Plan 01 | |
| Area | 253.88 m ² |
| | 253.88 m ² |
| | 253.88 m ² |

MERKNADER:
Forbehold: Det tas forbehold om mulig nedforet himling pga tekniske føringer. Arealer er beregnet ut fra tegning og er oppgitt i hht. NS3940.
 Tekniske forhold i bygningsmessig utførelse kan påvirke arealer i mindre grad.

Grunnledninger SPV-VL-sirkulasj ledning + VL-rør inn under tak og i vegger
 Gnr 9-Bnr 211
 14/12-17
 LN

LINDAS ROR & SANTER
 www.lindasror.no

KOPIERING ELLER ULOVLIG BRUK AV TEGNINGER MEDFØRER ERSTATNINGSANSVAR




INNHERREDSVEIEN 103, 7043 TRONDHEIM, TEL: 73 87 46 50 FAX: 73 87 46 59
 www.nhb.no

| Nr. | Beskrivelse | Dato |
|-----|-------------|------|
| | | |
| | | |
| | | |

| | | | | | |
|-----------------------|--|---|----------|-----------------------|---------|
| NHB- BoligVest AS | | A015 | | MARIUS ØVRETVEIT | |
| Ark. Steinar Sagen AS | | Email: stelnarsagen@gmail.com Tlf. 97690015 | | Mongsdalen, Frøekhaug | |
| Prosjekt nr. | | Dato | 15.12.16 | Tegnet av | Mål |
| | | Author | | | 1 : 100 |

15.12.2016 09:35:17

F1
S.14 av 14

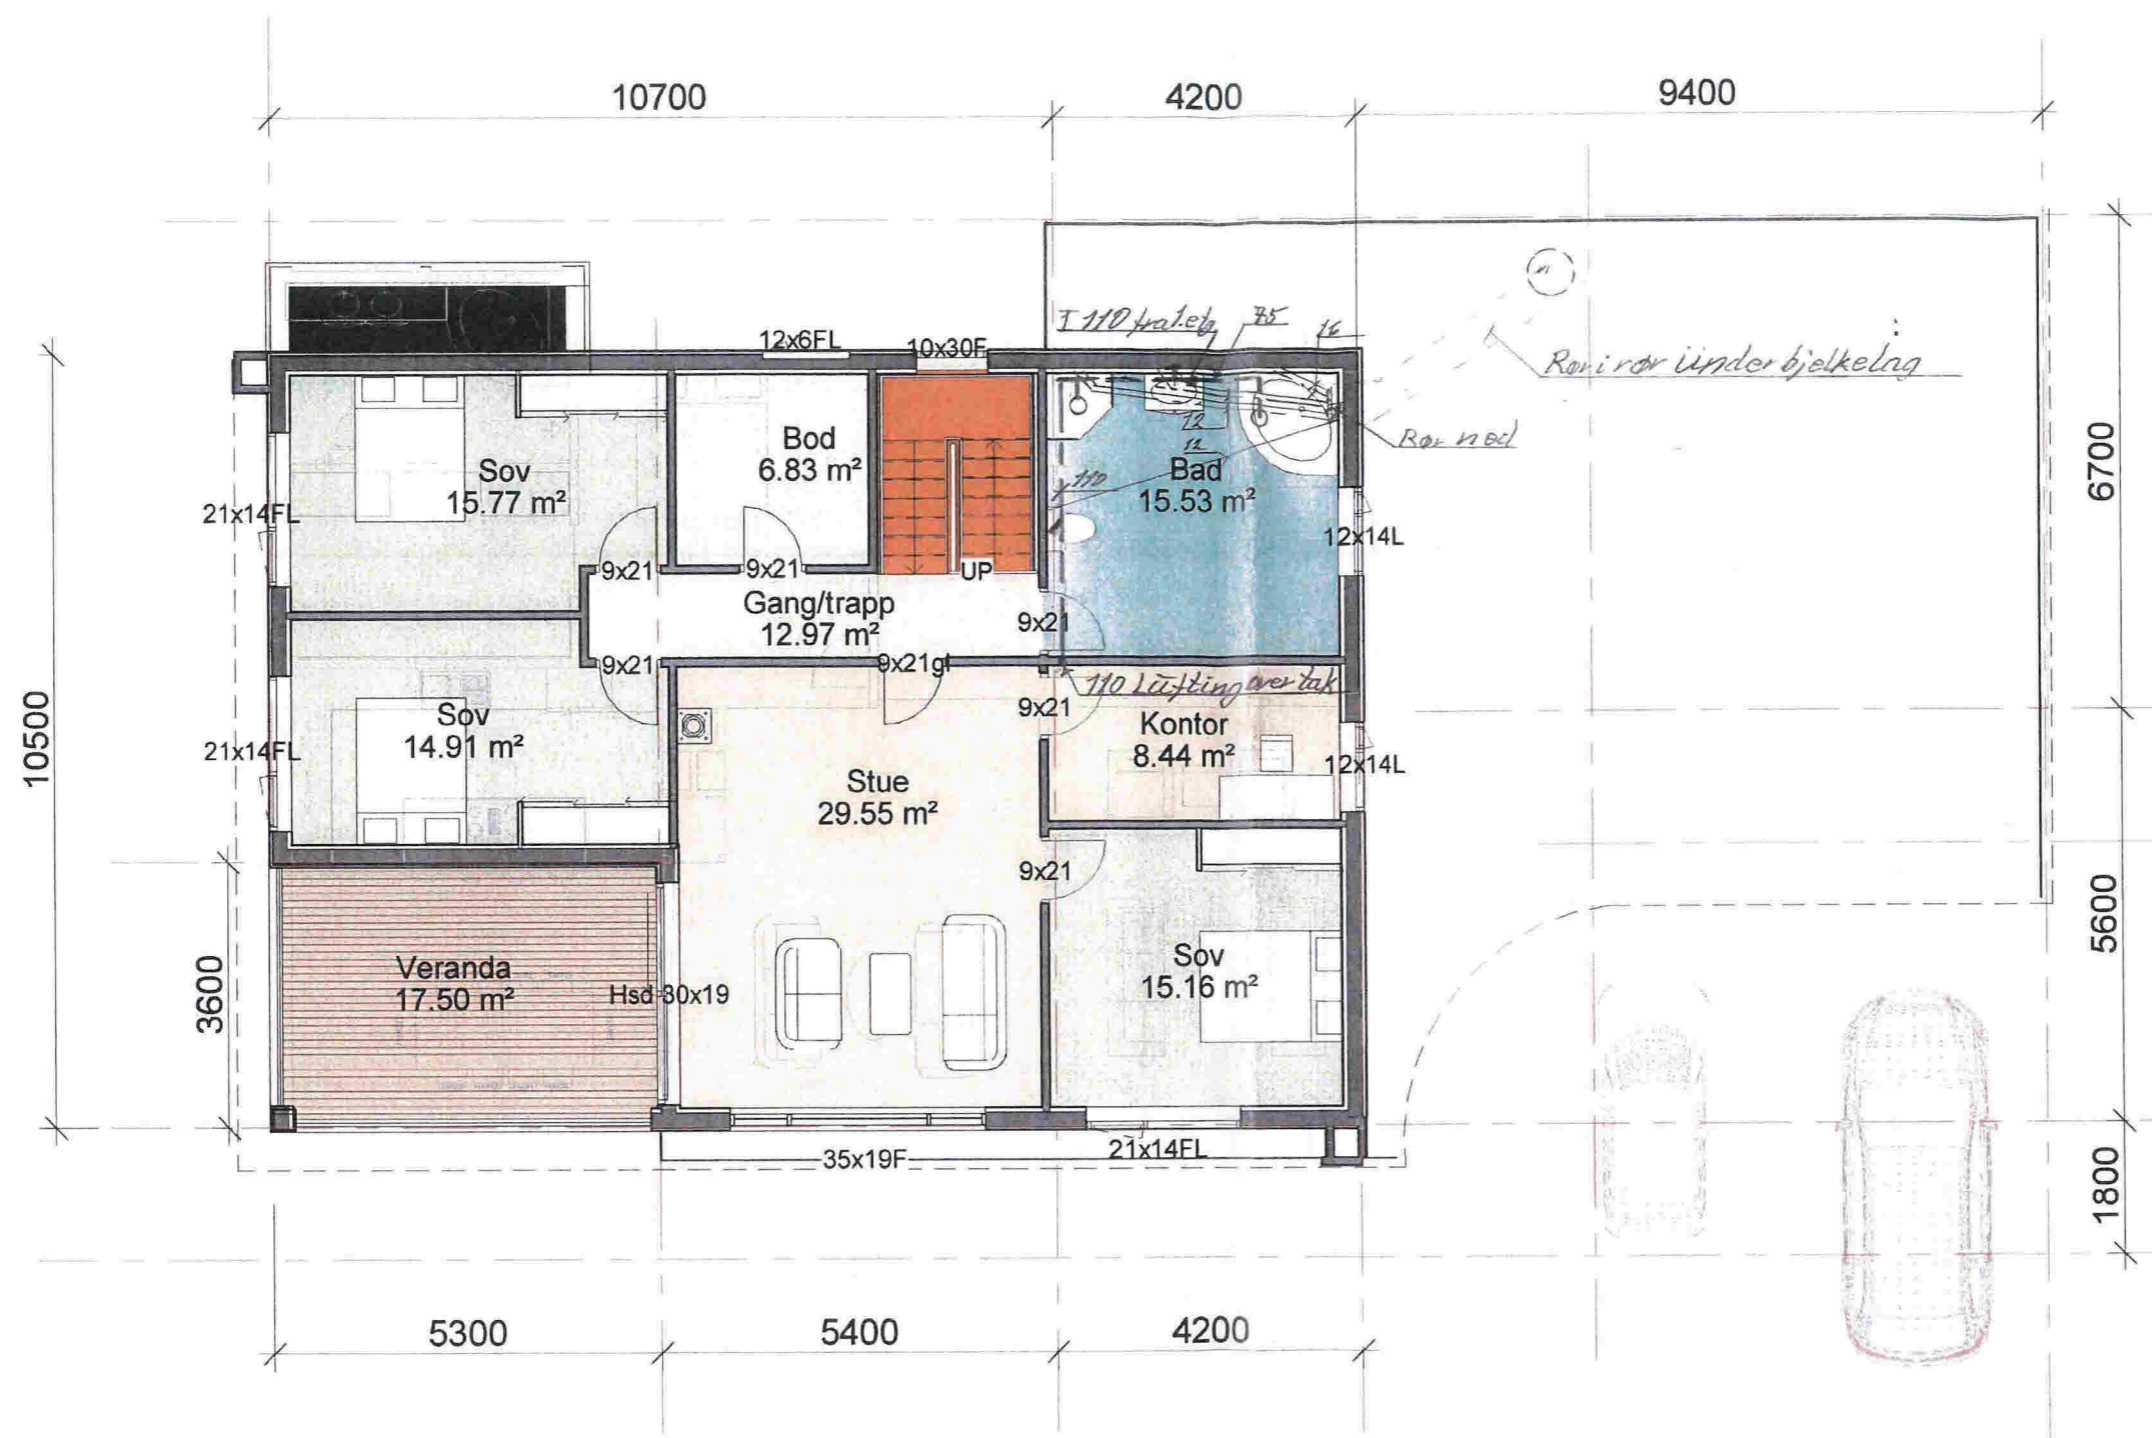

19 Bruksareal (BRA)

| Department | Areal |
|------------|-------|
|------------|-------|

| | |
|----------|-----------------------|
| Plan 01 | |
| 1.etg | 168.89 m ² |
| Garasje | 49.43 m ² |
| overbygg | 6.48 m ² |
| overbygg | 7.53 m ² |
| | 232.32 m ² |

| | |
|----------|-----------------------|
| Plan 02 | |
| 2.etg. | 124.62 m ² |
| overbygg | 17.54 m ² |
| | 142.17 m ² |
| | 374.49 m ² |

19 Areal BYA

| Department | Areal |
|------------|-------|
|------------|-------|

| | |
|---------|-----------------------|
| Plan 01 | |
| Area | 253.88 m ² |
| | 253.88 m ² |
| | 253.88 m ² |

MERKNADER:
Forbehold: Det tas forbehold om mulig nedforet himling pga tekniske føringer. Arealer er beregnet ut fra tegning og er oppgitt i hht. NS3940.
 Tekniske forhold i bygningsmessig utførelse kan påvirke arealer i mindre grad.

Opplegg. Rør i og under bjelkelag.

KOPIERING ELLER ULOVLIG BRUK AV TEGNINGER MEDFØRER ERSTATNINGSANSVAR

INNHERREDSVEIEN 103, 7043 TRONDHEIM, TEL: 73 87 46 50 FAX: 73 87 46 59
www.nhb.no

| Nr. | Beskrivelse | Dato |
|-----|-------------|------|
| | | |
| | | |
| | | |
| | | |

| | | | |
|---|------|--------------|------------------|
| NHB-BoligVest AS | A022 | Prosjekt nr. | MARIUS ØVRETVEIT |
| Ark. Steinar Sagen AS | | Dato | 15.12.16 |
| Email: steinarsagen@gmail.com Tlf. 97690015 | | Tegnet av | Author Mål |
| | | | 1 : 100 |

15.12.2016 09:35:31