


# SKISSE nr 1

Gul = min garasje  
etter Medaas  
sin optimale plassering  
etter tomten og  
innkjøringsmuligheter

Blå = ekstra areal for å  
kunne sette opp og  
vedlikeholde en garasje

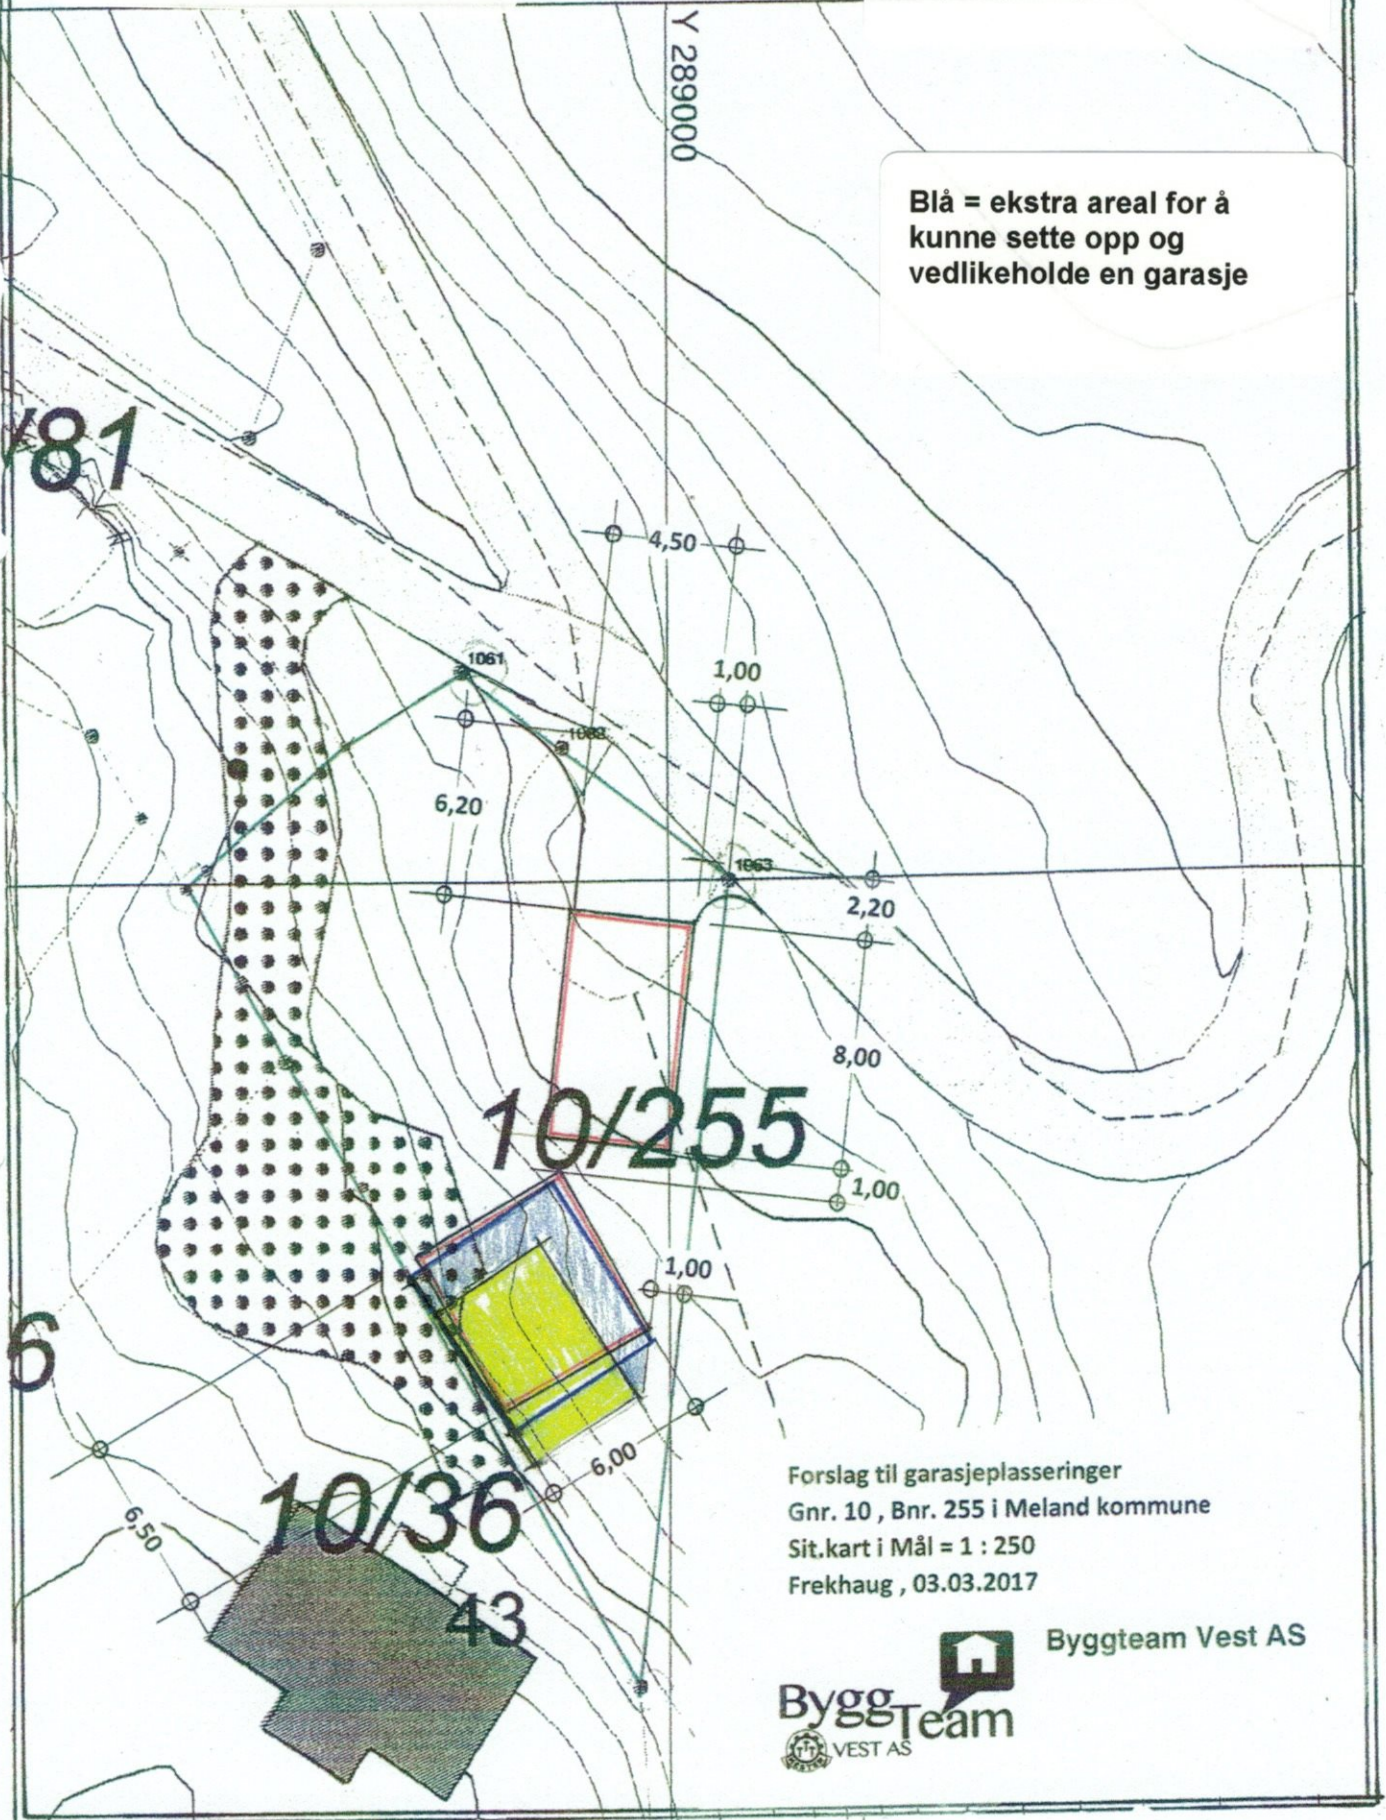

Forslag til garasjeplasseringer  
Gnr. 10 , Bnr. 255 i Meland kommune  
Sit.kart i Mål = 1 : 250  
Frekhaug , 03.03.2017



Byggteam Vest AS