


SKISSE nr 2

Området markert
med grønt
er skutt vekk og planert -
ned til kote 24

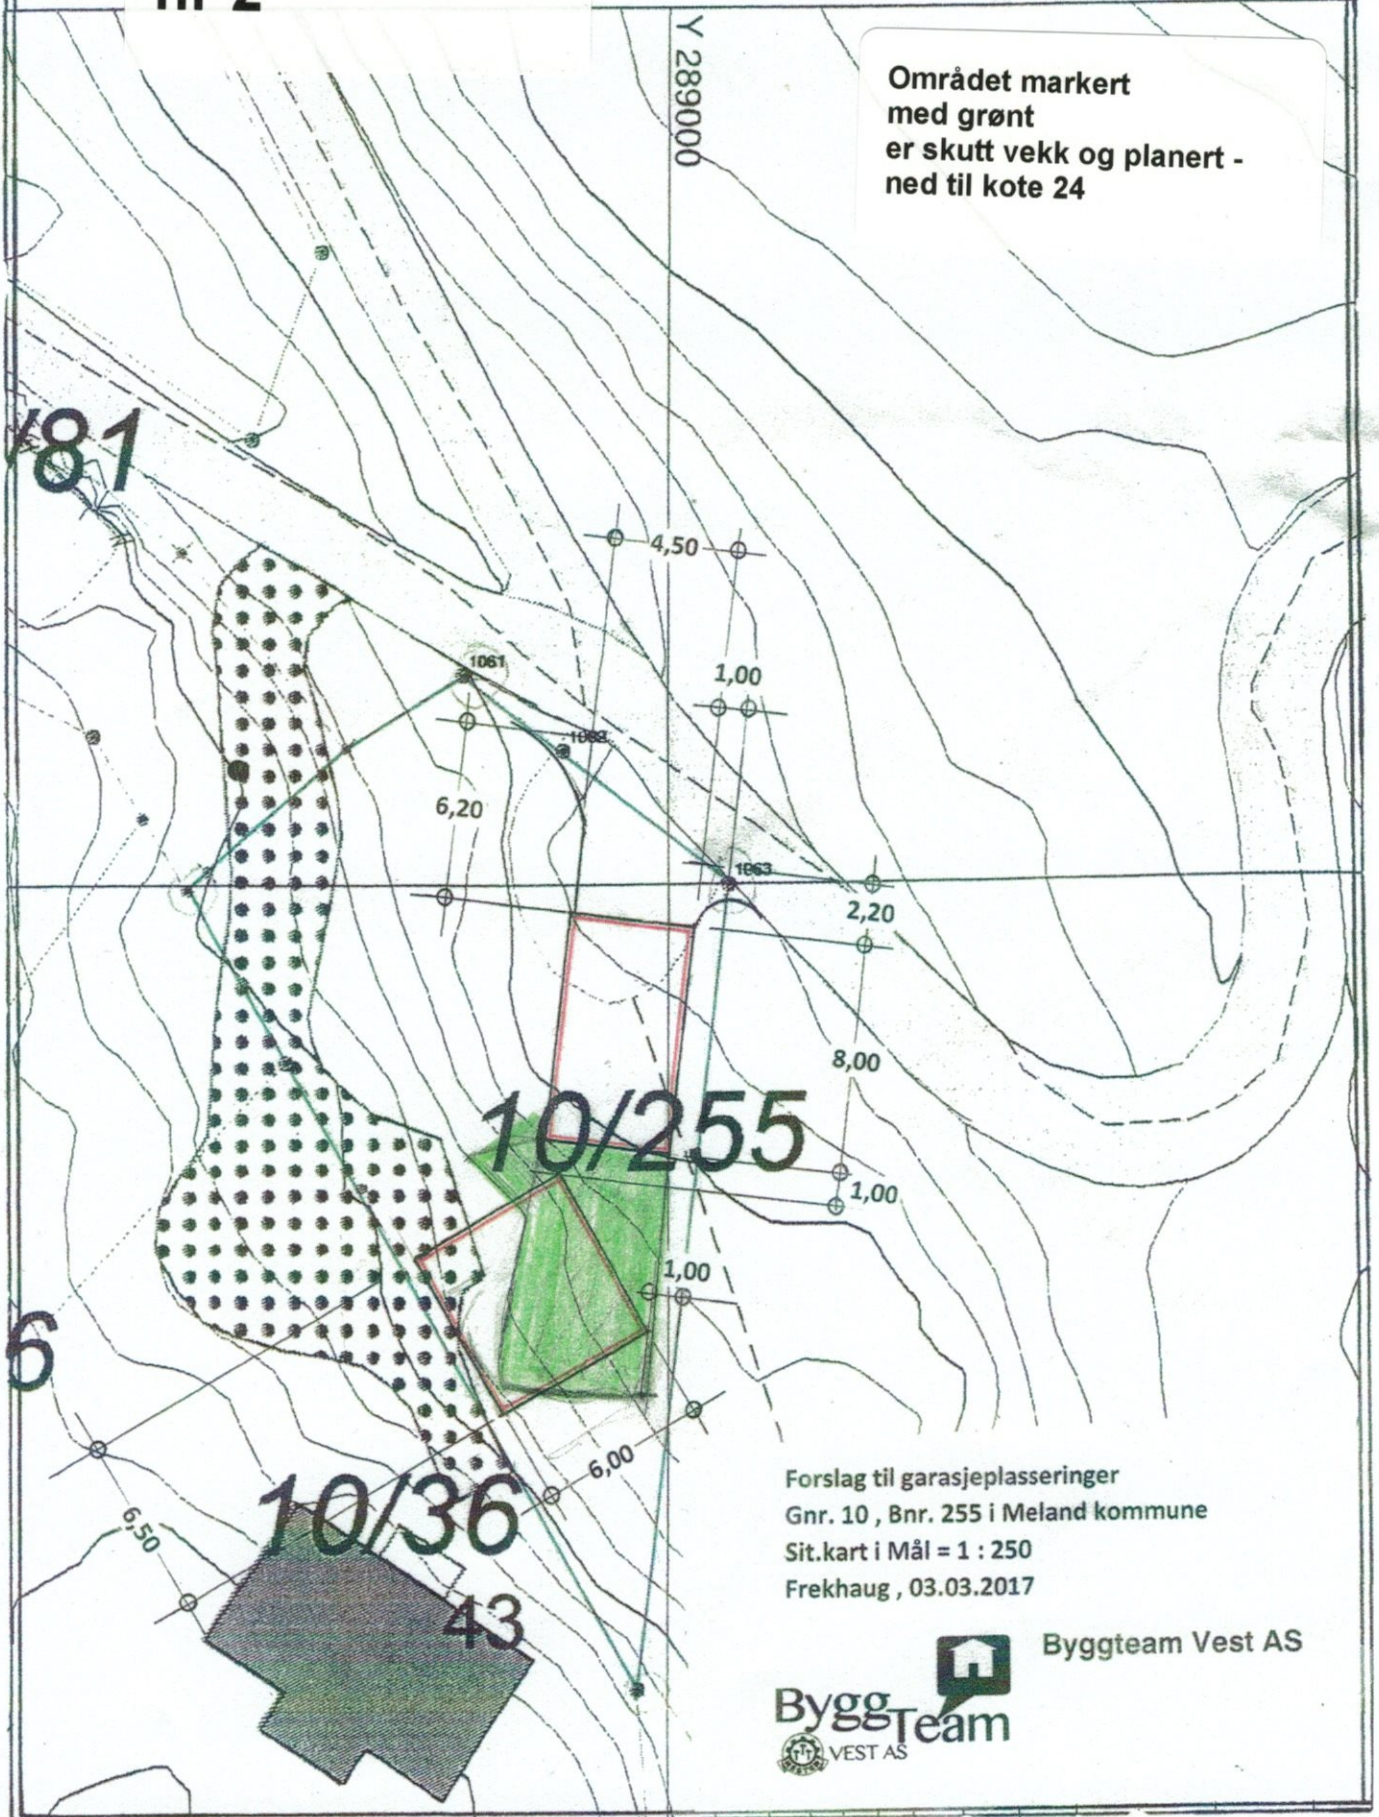

Forslag til garasje plasseringer
Gnr. 10 , Bnr. 255 i Meland kommune
Sit.kart i Mål = 1 : 250
Frekhaug , 03.03.2017



Byggteam Vest AS

Abm