

SITUASJONSKART

MELAND
KOMMUNE



Gnr/Bnr: 22/166, 173
 Adresse: Mjåtveitmarka
 Eigarsøkar: Rygir Tomteutvikling AS



Kvalitet: FKB-B

Målestokk: 1:1000
 Dato: 15.12.2016


Gjeldande plan: Reguleringsplan
 Planformål: Bustad

Vår referanse: Amg

----- Gjerde
 ----- Usikker eigedomsgrense
 ----- Målt eigedomsgrense

Bolighus
 Andre bygg

Sign.

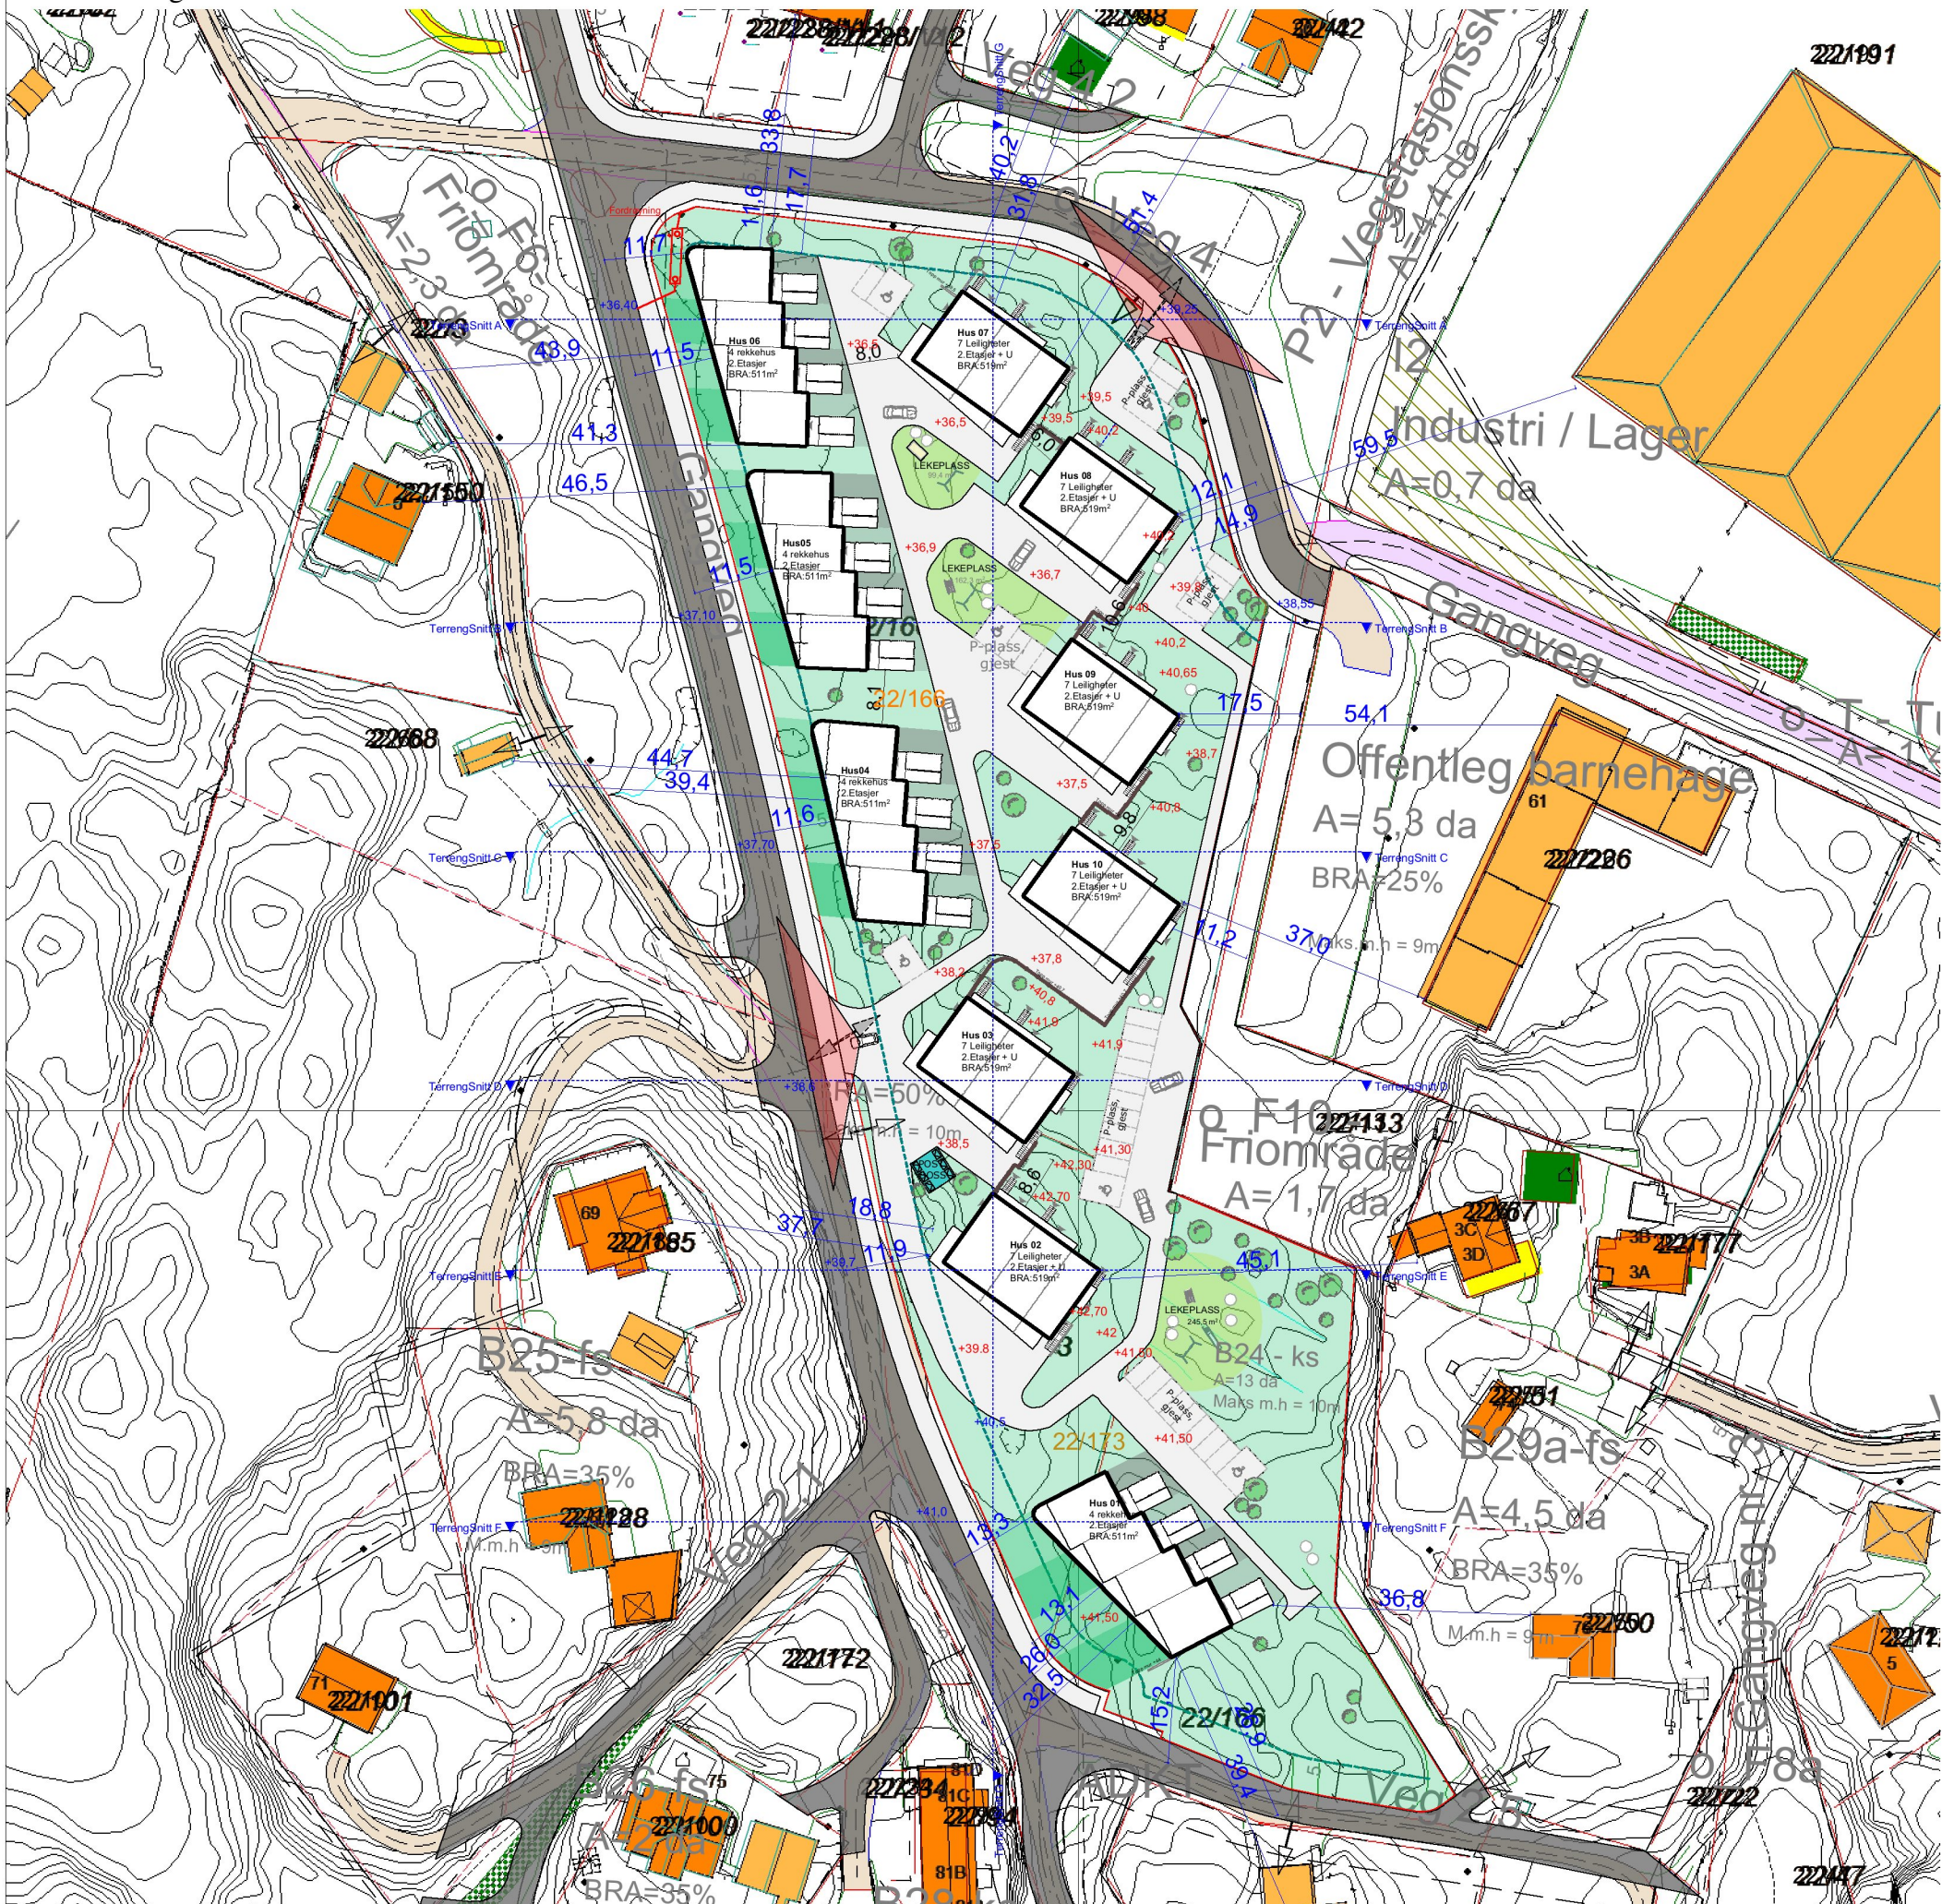

SITUASJONSPLAN

Tiltak

Underskrift Situasjonsplan

Dato

Prosjekt: Mjåtveitkollen B24

Fase: Byggemelding
 Type tegning: Basiskart

Prosjektnr.: 1603
 Dato: 10.01.2017

Tegningsnr.: A10-1
 Gnr/Bnr: 22/166 22/173

Kontroll prosjekt
 Sign.: KB
 Kontroll: MT

Filnavn: Hovedfil.pjn
 Arkitekt: TysseLand Arkitektur AS
 Valkendorfgaten 9 5012
 Bergen

TysseLand
 ARKITEKTUR AS