


Normalprofil o_SKV
Målestokk 1:100

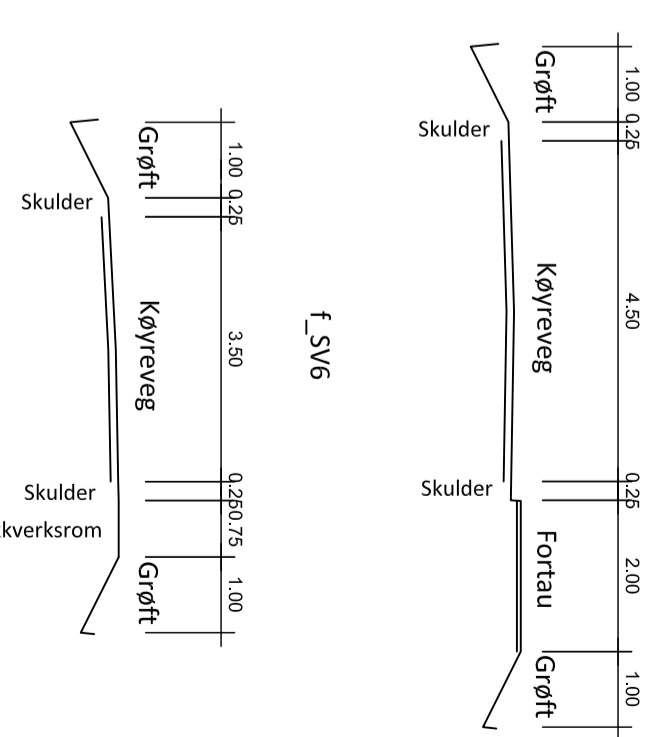

TEGNFORKLARING

Plankart 1 av 1

SOSI ver. 4.5

AREALFORMAL (PBL §12-5)	JURIDISKE TEKSTAR, LINJE- OG PUNKTSYMBOLER (JF. REGULERINGSFØRESEGNELENE)
BUSNETT OG ANLEGG (PBL §12-5 nr. 1)	ILLUSTRASJON AV PLANENS ANGRENSNING (Vist i m utløst juridisk planegrens, 1201) (Vist i m sammen med 1202)
BFS Busstader - frittliggende småhus (1111)	BYGGELGRENSE (1211)
BKS Busstader - konsentrert småhus (1112)	REGULERT SENTERTILNJE (1221)
BBB Busstader - blokk (1113)	FRISIKTLINJE (1222)
BVF Vassforsyngingsanlegg (1541)	REGULERT STØTLEMUR (1228)
BRE Renovasjonsanlegg (1550)	
BLK Lekkeplass (1610)	

SAMFERDSELSANLEGG OG TEKNISK INFRASTRUKTUR (PBL §12-5 nr. 2)	REGULERINGSFORM (PBL §12-7 nr. 14)
SV Veg (2010)	REGULERT STØTLEMUR (1228)
SKV Køyreveg (2011)	BYGGELGRENSE (1211)
SF Fortau (2012)	REGULERT SENTERTILNJE (1221)
SGT Gate/turn (2014)	FRISIKTLINJE (1222)
SGG Gangveg/gangareal/gågate (2016)	REGULERT STØTLEMUR (1228)
SPA Annan veggrunn - grøntareal (2019)	
SP Parkering (2080)	

OMSYNSONER (PBL §12-6 JF. §11-8)	ILLUSTRASJONAR
GRØNTSTRUKTUR (PBL §12-5 nr. 3) (3001)	PLANERINGSHØGDER (k+m)
G Grøntstruktur (3001)	TURSI (k+m)
OMSYNSONER (PBL §12-6 JF. §11-8)	EIGEDOMSGRENSE
SIKRINGS-, STØV- OG FARESONER (PBL §11-8 a. 1-3) (140)	EKSISTERANDE BYGG
FØRESEGNSOMRADER (PBL §12-7)	GODTJENT TILLAG
[#] Føresegnsområde	GEODETISK GRUNNLAG: UTM32, Euret 89
	GEODETISK HØYDEGRUNNLAG: NN1954
	SISTE UTLEKSDATO BASISKART: 30.09.15
	EKVIVISTANSE: 1m
	KARTMÅLSTOKK: 1:1000 ved aktormat A2

Reguleringsplan, detaljregulering med tilhørende føresegner for:

MELAND KOMMUNE, GNR. 10, BNR. 40, 45 m.fl.
ØVRE HOLSBERGSTIEN
Nasjonal arealplanid 1256_20140001

Saksbehandlingsnummer	Dato	Plankart datert	Føresegner datert
Planoppstart kunnngjort	04.09.14		

Vedtak	Dato
Vedtak, offentlig ettersyn	
Offentleg ettersyn, fra - til	
Komiteens innstilling	
Kommunestyrets vedtak	
Planvedtak kunnngjort	

PLANFORSLAG

Forslagsstiller	Utarbeidd av	Møtedato
Boligsenteret	QIBO	14/3040
Bergen Prosjekt AS	PLAN 4 ARKITEKTUR	Siste revisjonsdato
		20.03.17

Det bekreftes at plankartet er i samsvar med kommunestyret sitt vedtak: _____ Saksjonsleiar

