

SITUASJONSKART

Gnr/Bnr: Gbnr 9/24

Adresse:

Eigar/søkar:

Kvalitet :

Gjeldande plan : Kommuneplan

Planformål : LNF

Vår referanse:


Sign.

MELAND
KOMMUNE



Målestokk: 1:3000
Dato: 24.03.2017

- Gjerde
- Usikker eigedomsgrense
- Målt eigedomsgrense
- Bolighus
- Andre bygg

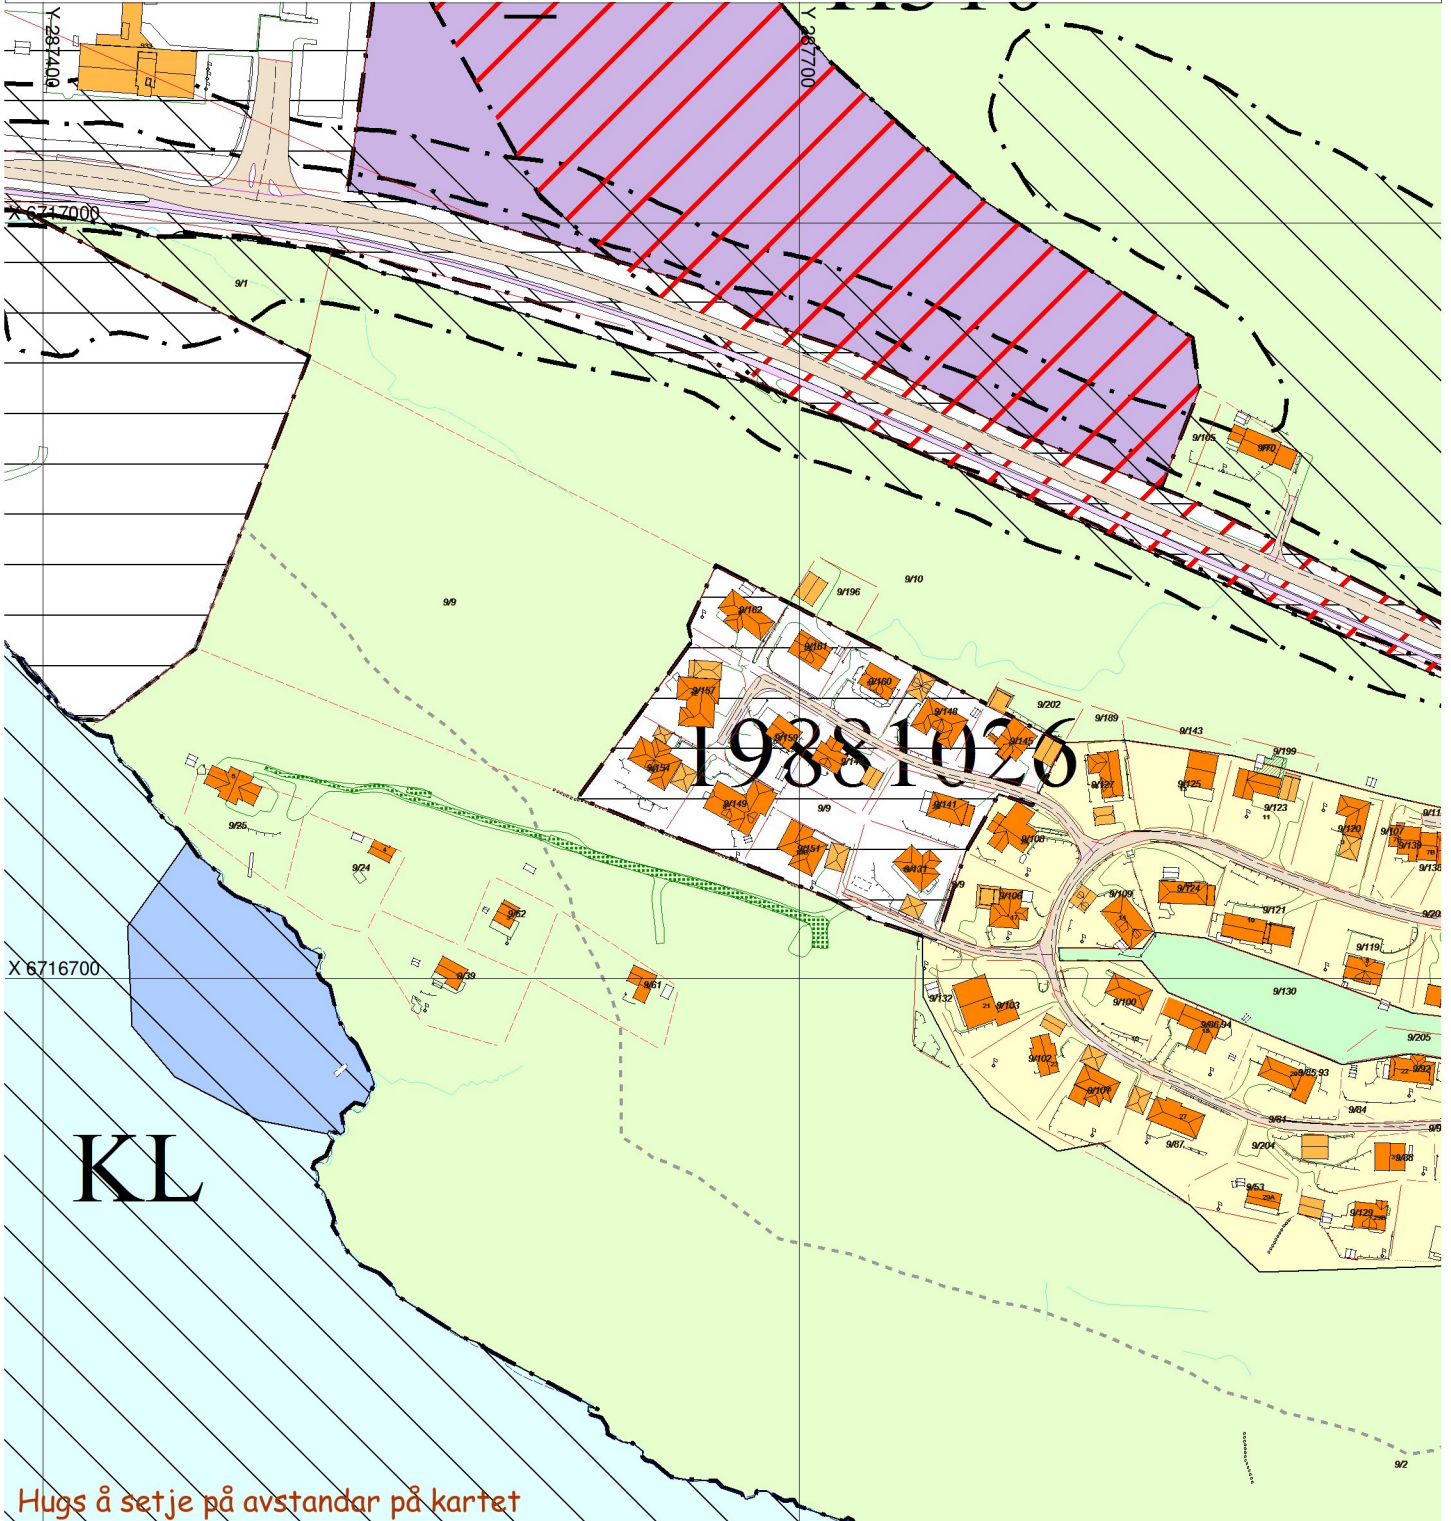

SITUASJONSPLAN

Tiltak

Underskrift Situasjonsplan

Dato