

SITUASJONSKART

Gnr/Bnr: 38/42
Adresse: Kyrkjesundvegen 81
Eigar/søkar: Rune Hjermann

Kvalitet: FKB-B

Gjeldande plan: KPL
Planformål: LNF
Vår referanse: ocb

Sign.



MELAND
KOMMUNE



Målestokk: 1:1000
Dato: 08.03.2013

Gjerde
Usikker eigedomsgrense
Målt eigedomsgrense




Bolighus



Andre bygg

Y 288600

Y 288700

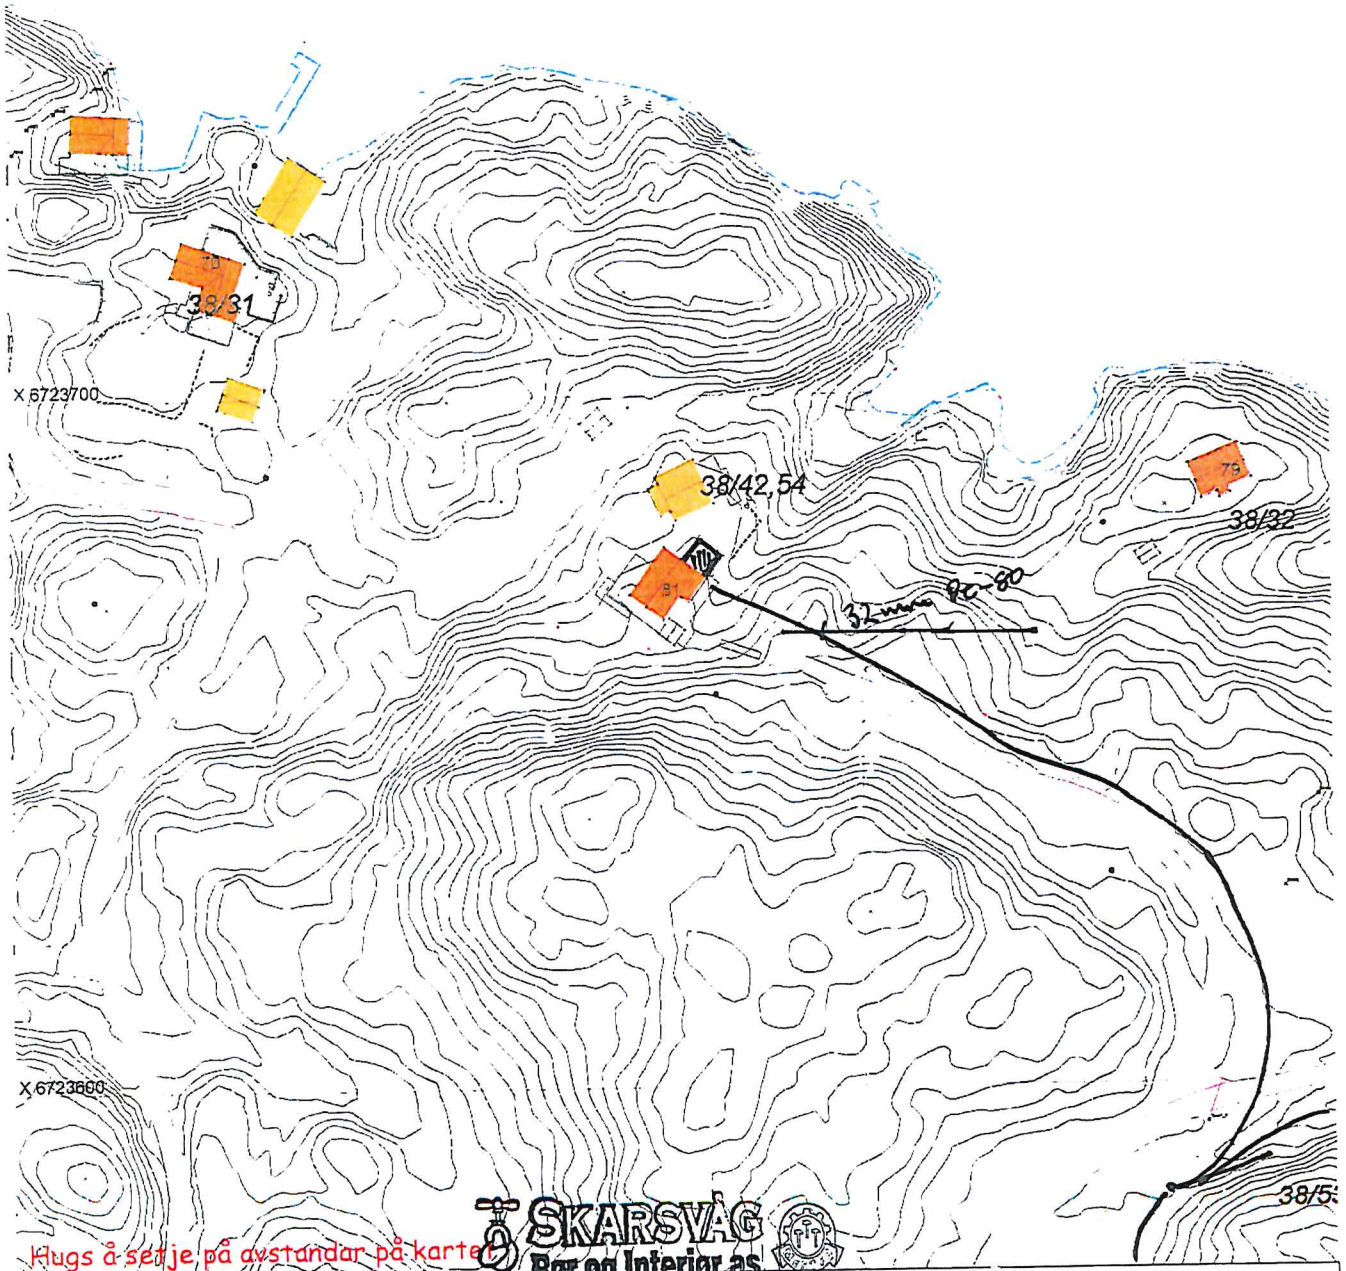

Hugs å setje på avstandar på kartet

SKARSVÅG
Rør og Interiør as
Tlf. 56 17 07 10 - www.skarsvag-ror.no

SITUASJONSPLAN

Tiltak

Melandsvegen 15, 5918 Frekhaug

Mette Skarsvåg

Underskrift Situasjonsplan

19/2-15
Dato

