

SITUASJONSKART

Gnr/Bnr: Gnr 10 Bnr 88
Adresse:
Eigar/søkar: Meland kommune
Kvalitet : FKB-B

Gjeldande plan : Reguleringsplan
Planformål : Offentlig formål
Vår referanse: HOK

Sign.




MELAND
KOMMUNE



Målestokk: 1:1000
Dato: 31.03.2017

- | | | | |
|--|------------------------|--|------------|
| | Gjerde | | Bolighus |
| | Usikker eigedomsgranse | | Andre bygg |
| | Målt eigedomsgranse | | |

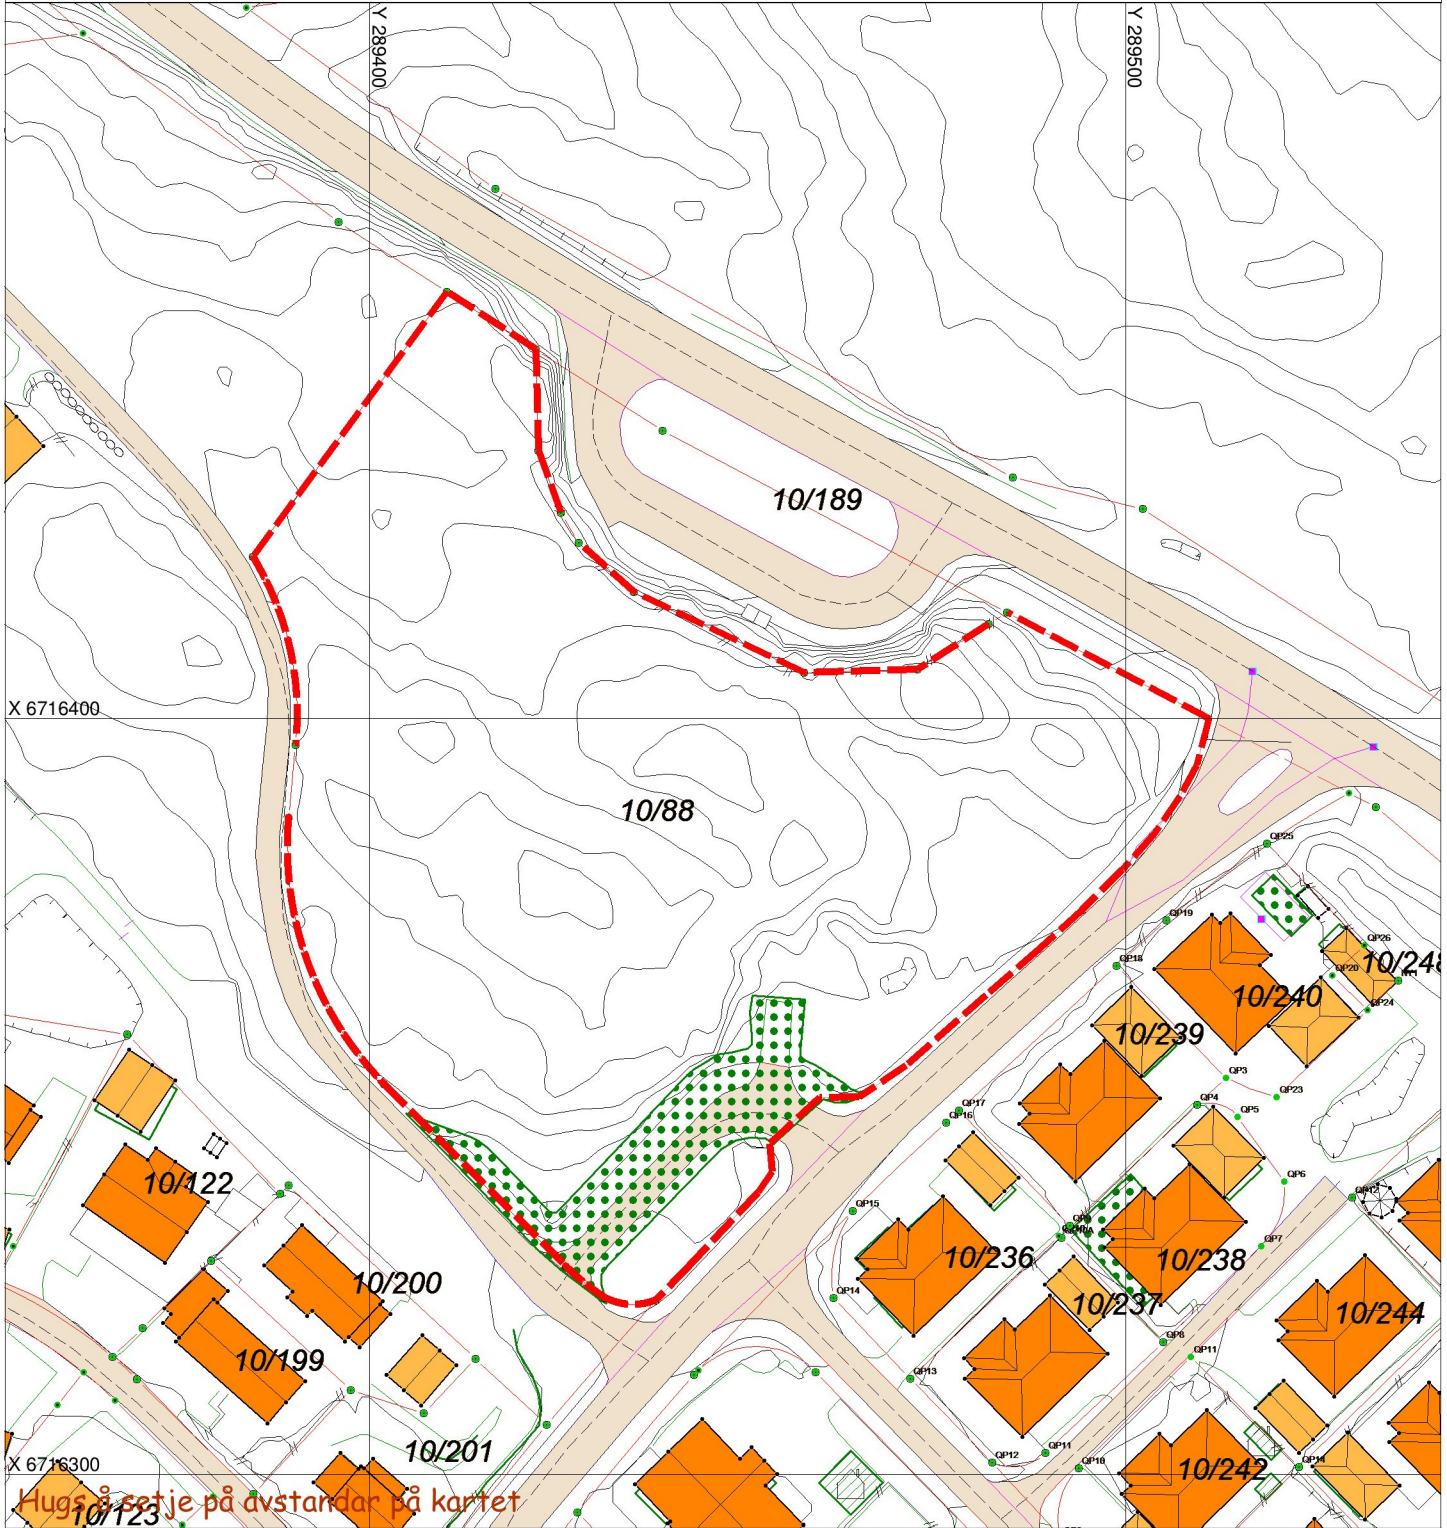

SITUASJONSPLAN

Tiltak

Underskrift Situasjonsplan

Dato