


Adressekart for Mjåtveitmarka 50A- 68D

Dato 04.04.2017

Målestokk 1:1000

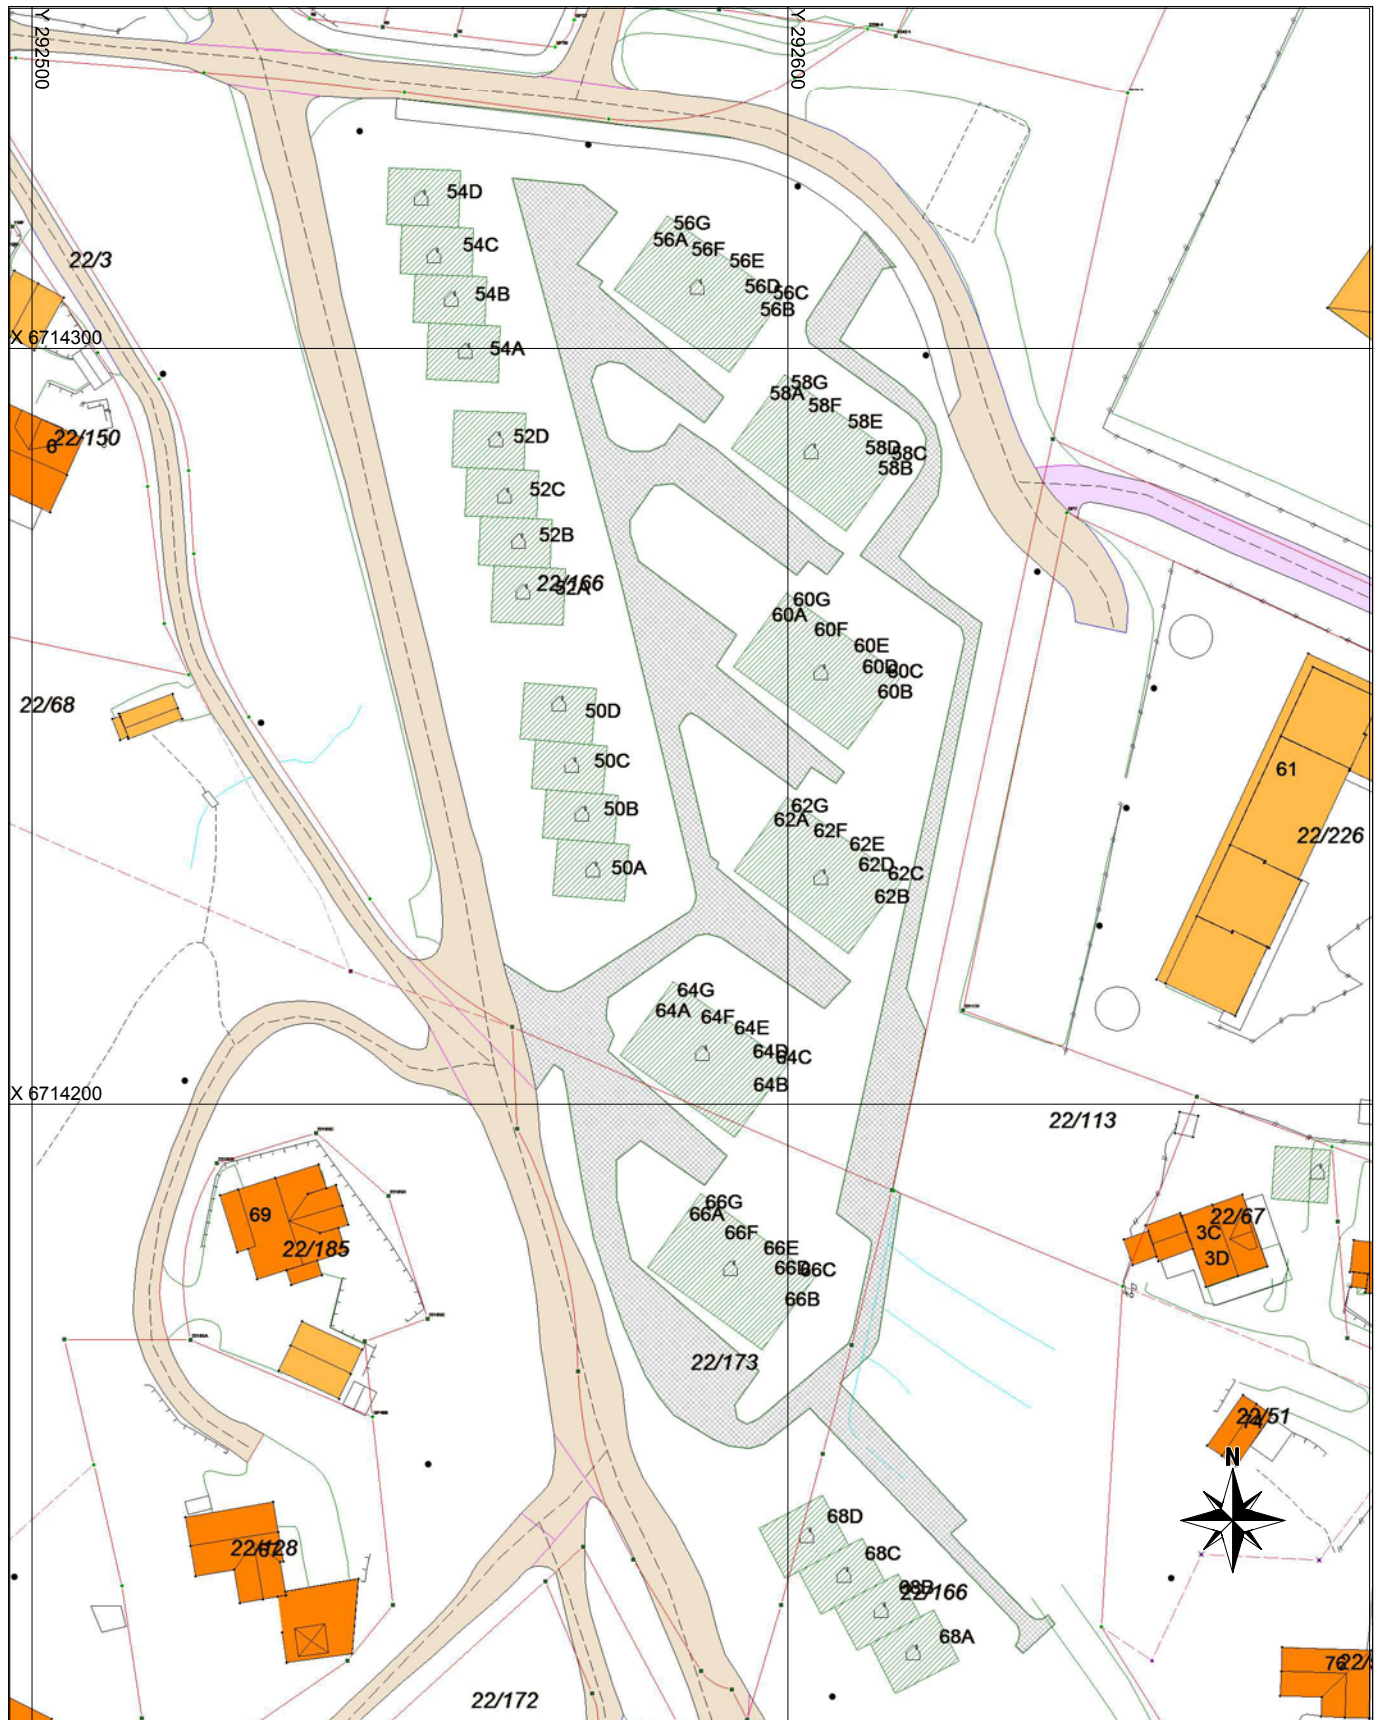

Tegnforklaring

*** Adressevegavgrensning

Godkj. Nybygg

Bolighus

Andre bygg