


Nøst for Jørn Johannessen
på Gnr57 Bnr.3
i Meland Kommune
M.1:100
Tegn.Fasader
Tegn.002

06-April-2017

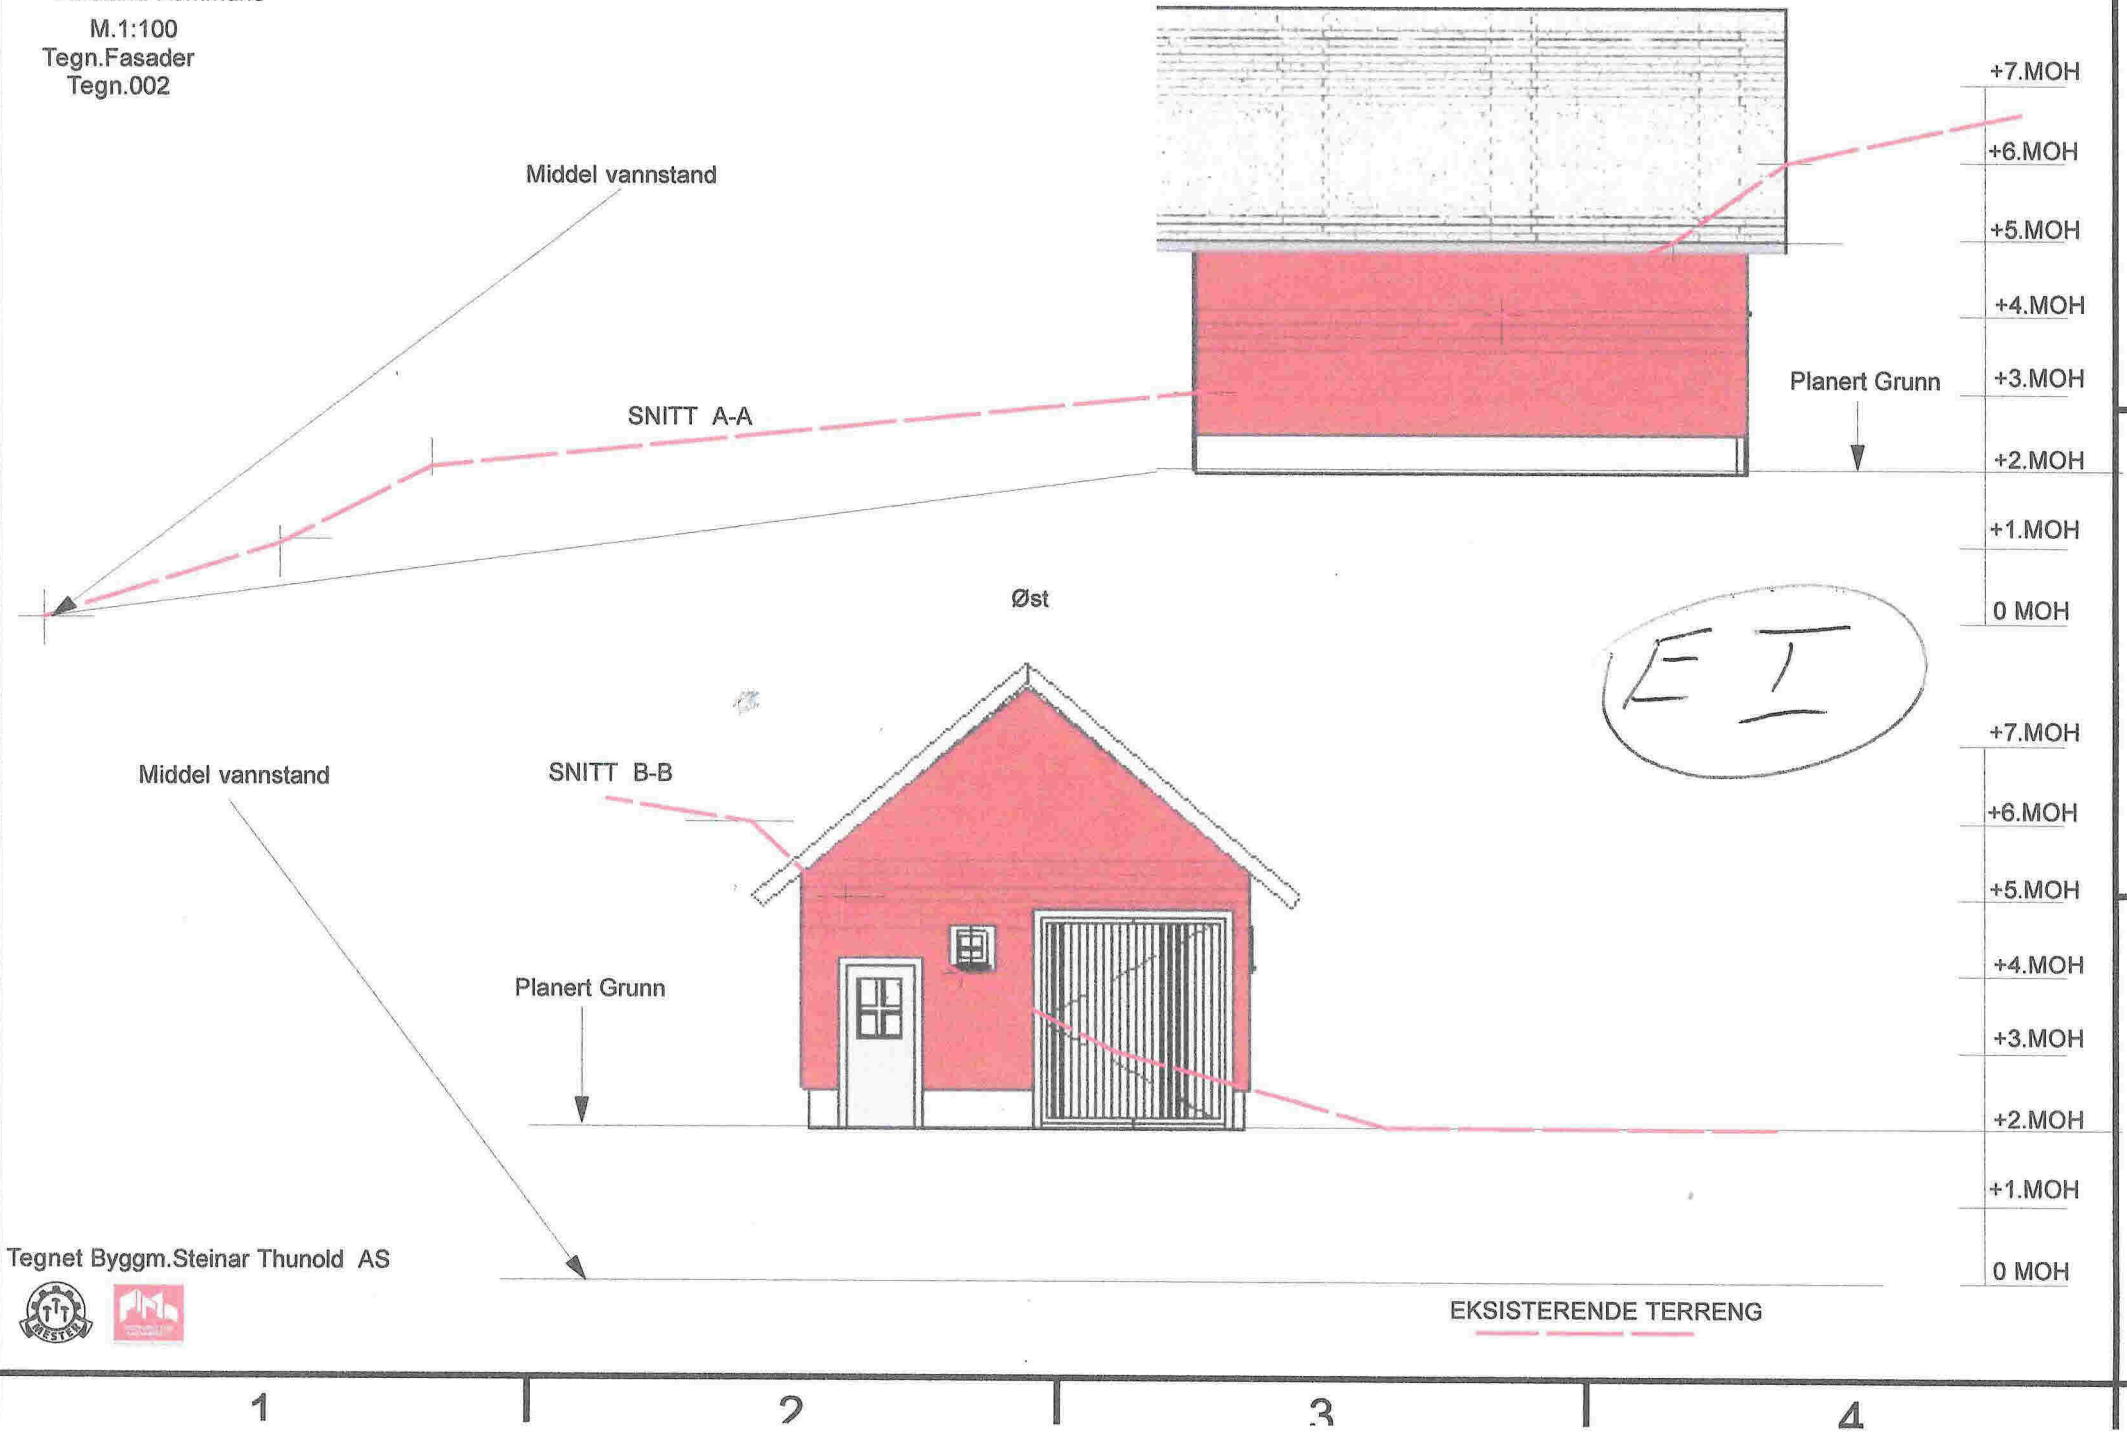


Tegnet Byggm.Steinar Thunold AS




EKSISTERENDE TERRENG

Nøst for Jørn Johannessen
på Gnr 57 Bnr. 3
i Meland Kommune
M. 1:100
Tegn. Fasader
Tegn. 001

Nord

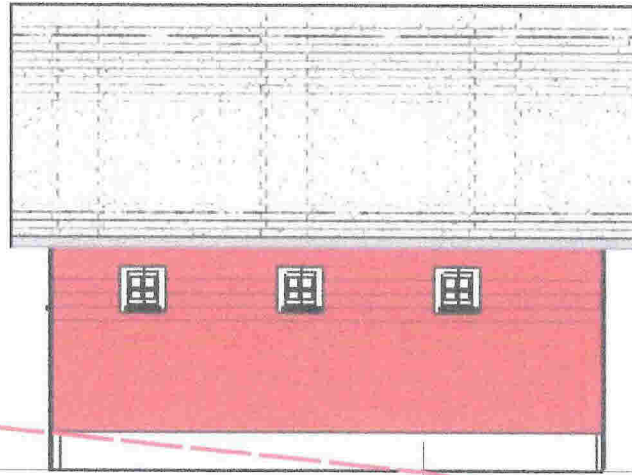

E II

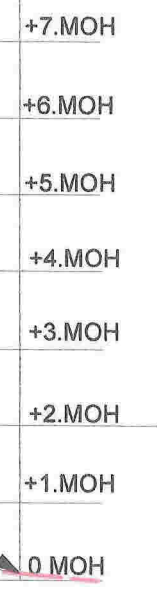


Snitt D-D


Planert Grunn

Middel vannstand

Vest

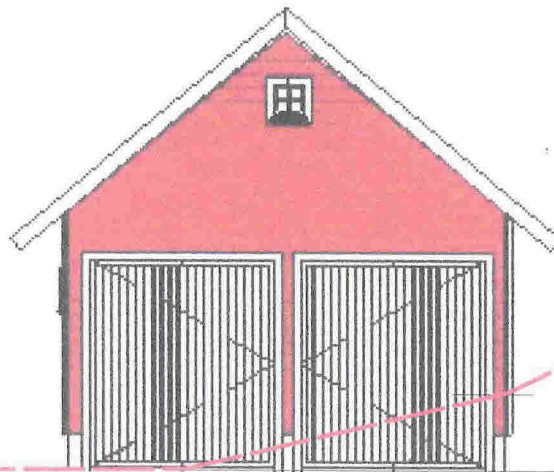

Snitt C-C

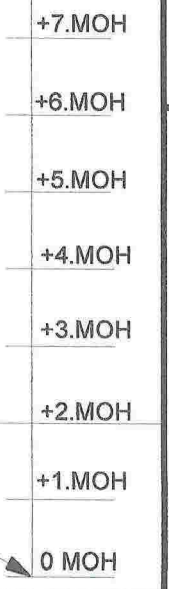

Planert Grunn

Middel vannstand

Tegnet Byggm. Steinar Thunold AS



EKSISTERENDE TERRENG

1

2

3

4

1

2


3

4

Nøst for Jørn Johannessen
påGnr57 Bnr.3
i Meland Kommune

M.1:100
Tegn.SNITT
Tegn.005

E III

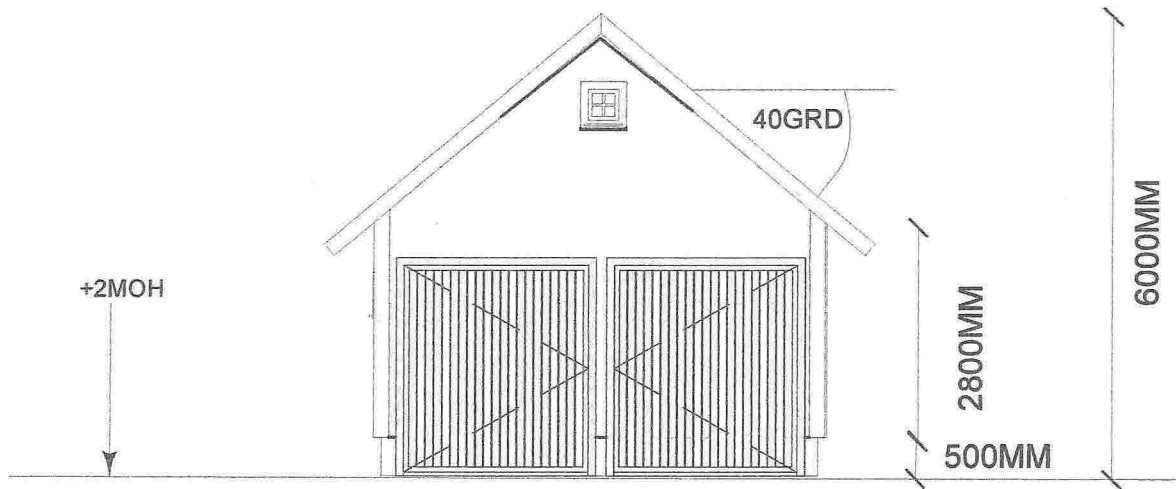

A

3

C



Nøst for Jørn Johannessen
På Gnr.57 Bnr.3
i Meland Kommune

M.1:100

Tegn.Byggm.Steinar Thunold AS

Tegn.004

