

SITUASJONSKART

Gnr/Bnr: 49/12
 Adresse: Ievegen 129A
 Eigar/søkar: Bjørn Ove Iden
 Kvalitet : FKB-B



MELAND
Kommune




Målestokk: 1:1000
 Dato: 24.08.2016

Gjeldande plan : Kommuneplan
 Planformål : LNF/ forbudssone sjø
 Vår referanse: Amg

- Gjerde
- Usikker eigedomsgranse
- Målt eigedomsgranse
- Bolighus
- Andre bygg

Sign.

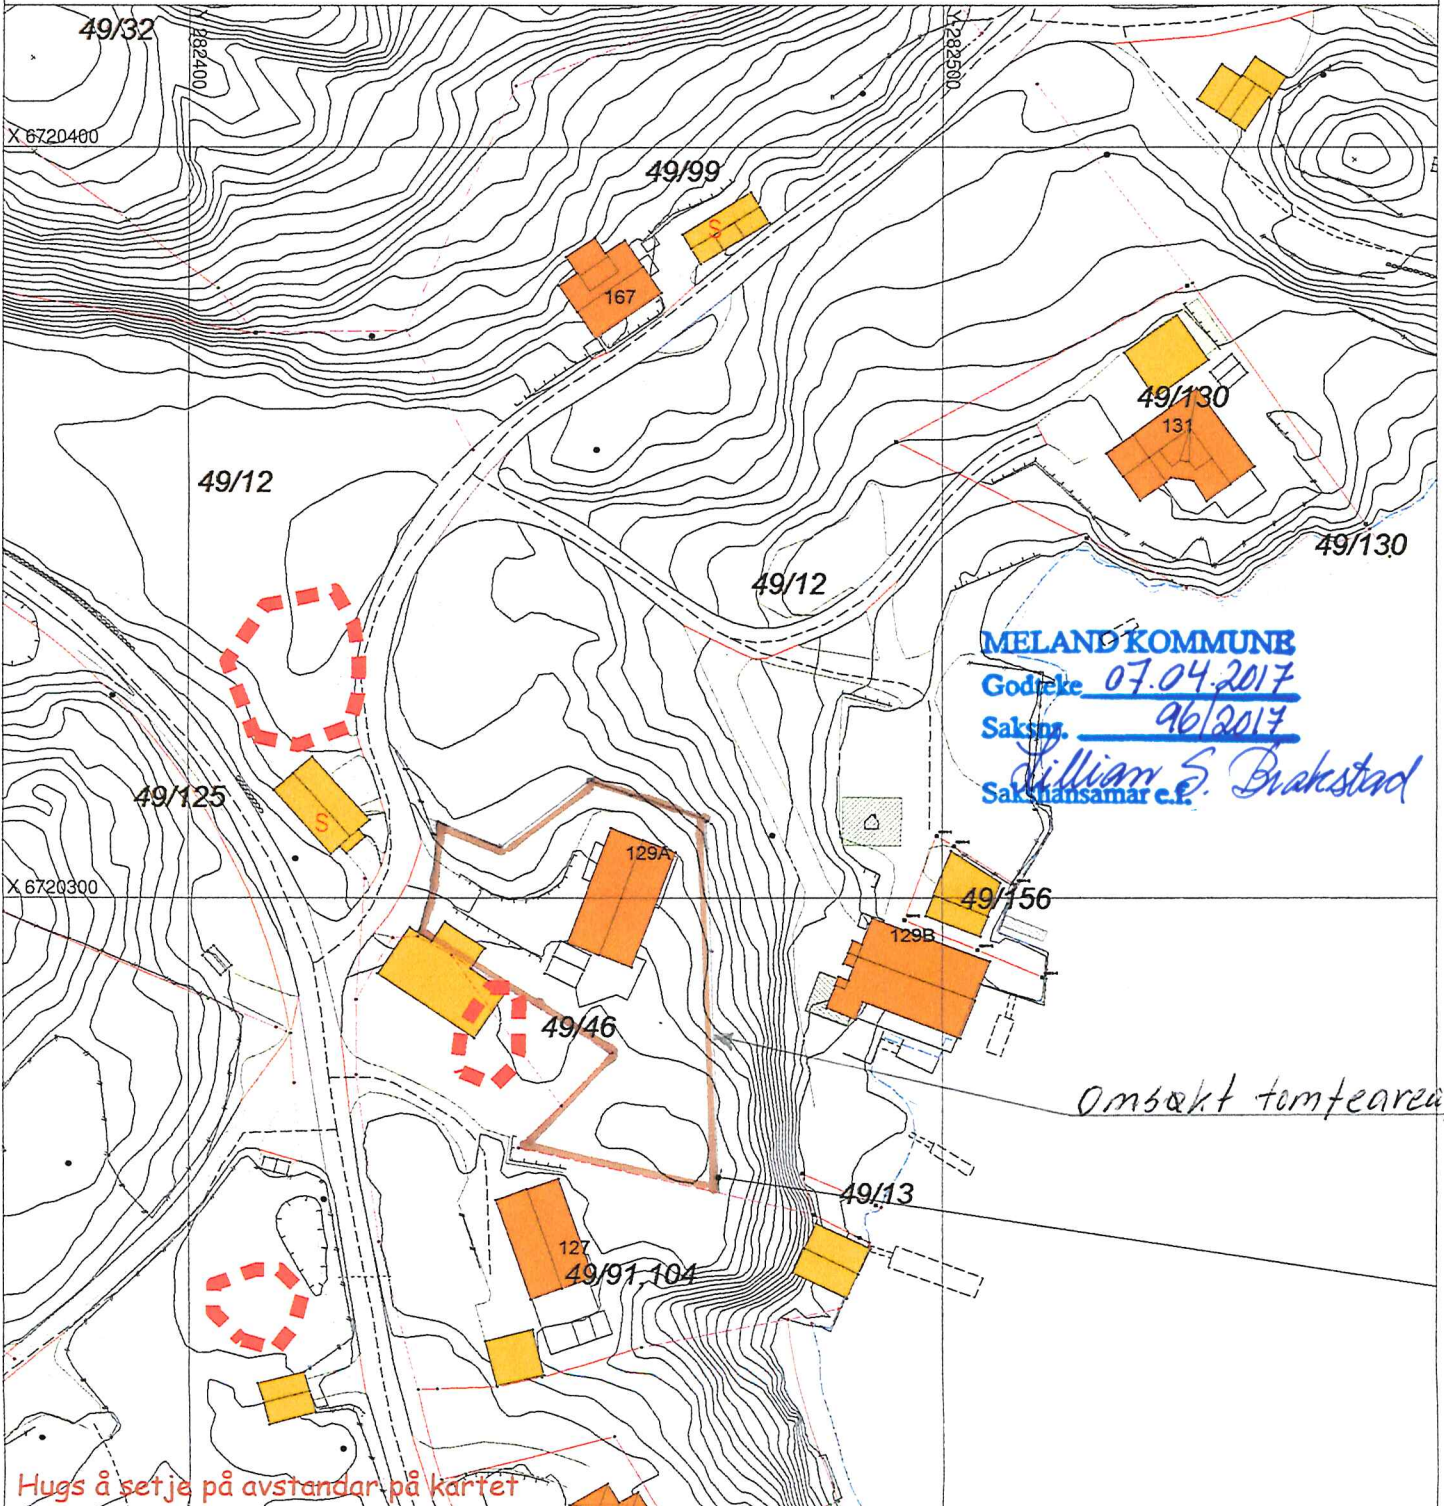

SITUASJONSPLAN

Tiltak

Underskrift Situasjonsplan _____ Dato _____