19-April-2017

NEDKOPIERT NABOVARSEL

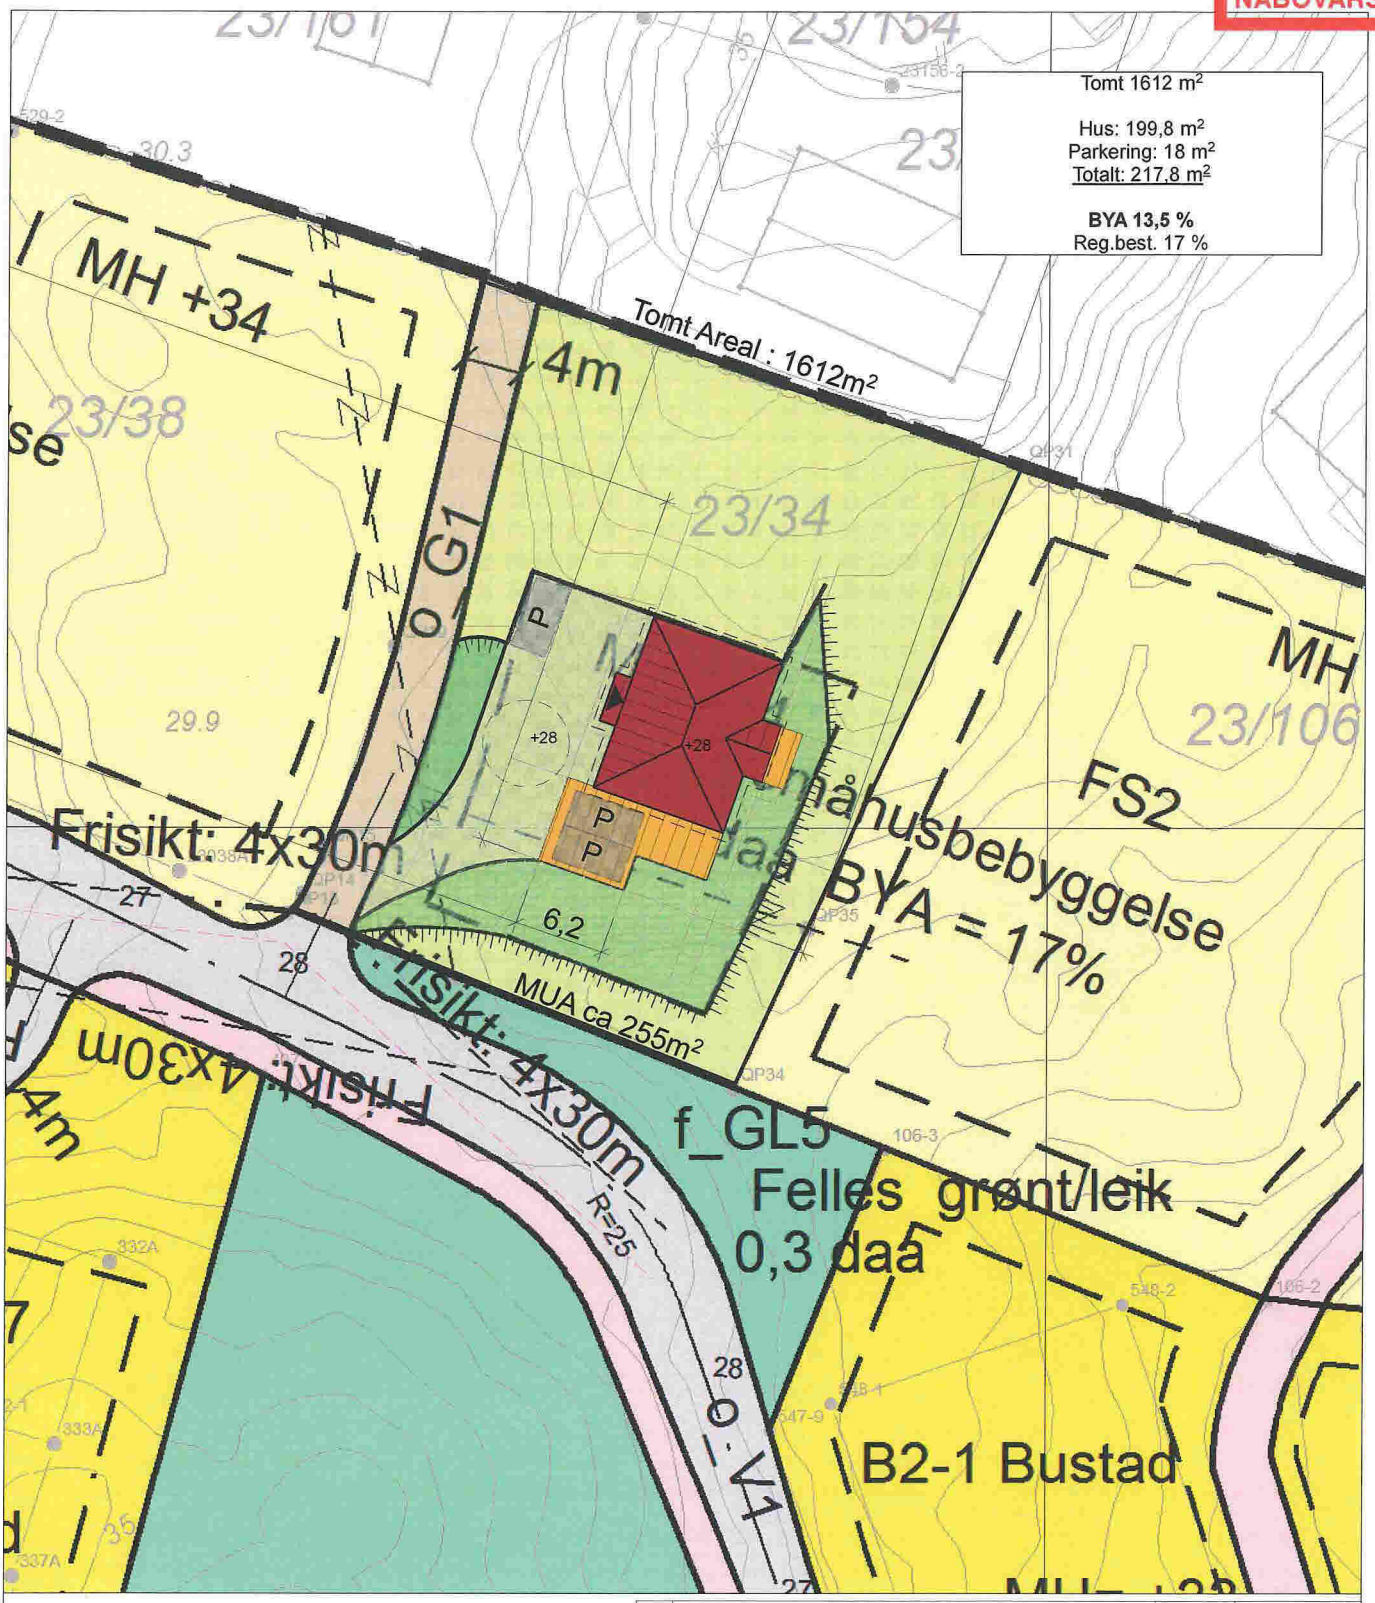

	Byggemeldingstegninger	DKJ	04.04.2017
	terreng	DKJ	30.01.2017
REV:	BESKRIVELSE	SIGN.	REV. DATO

PROSJEKT: 1170306 Gate og nr.

MÅL: 1:500 | DATO: 26.10.2016

TEGN. DKJ | Gnr./Bnr. 23/34

TILTAKSHAVER: Lena Melanie Steinhoff

BYGGEPLASS: Gate og nr., Portnummer Frekhaug

TEGN. TYPE: Situasjonsplan A4 - Stående

ARKITEKT: | Kommune: Meland

HUSTYPE: Situasjonsplan

iec-hus®

PROSJEKT 1170306 | FORMAT: A4 | TEGN.NR:

Uteoppholdsareal

Eksisterende kotelinjer

Nye kotelinjer