

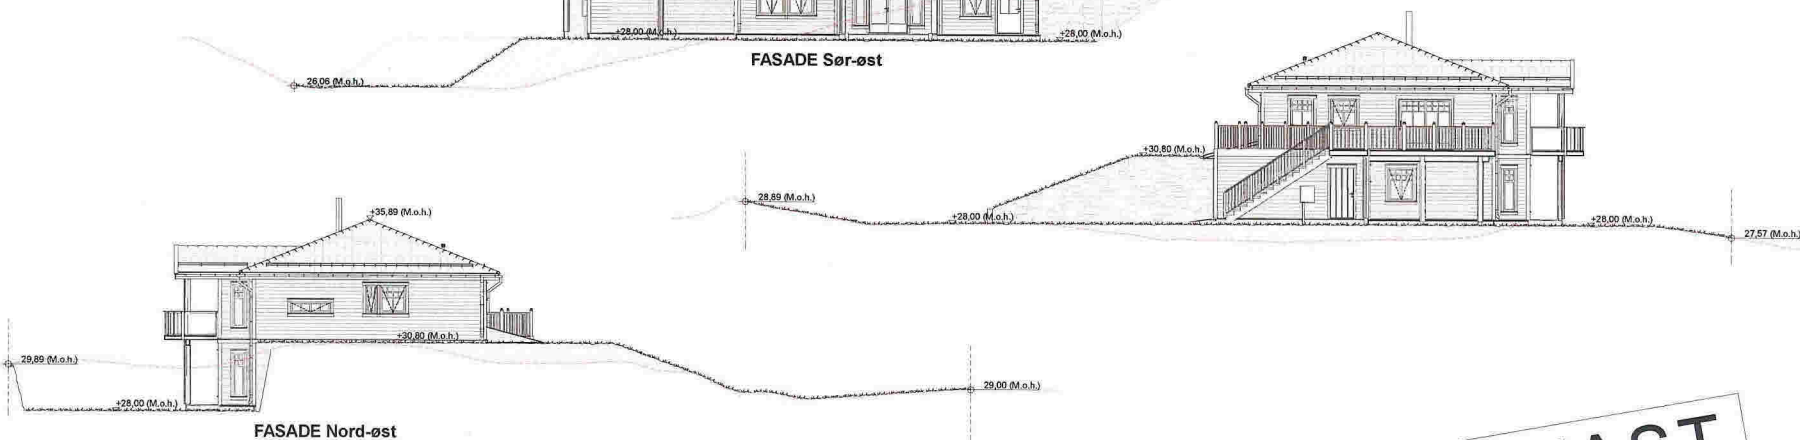


**NEDKOPIERT
NABOVARSEL**

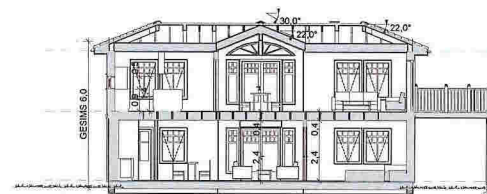

11 Grunflate	
Grunnflate	122,1
Grunnflate Garasje	37,3
11 BYA (Bedygd Areal)	
BYA	199,8
	199,8 m ²
11 BRA(Bruksareal)	
BRA 1 Etasje	108,9
BRA 2 Etasje	110,3
	219,2 m ²
11 BRA(Overbygget)	
BRA Overbygget	31,1
	31,1 m ²

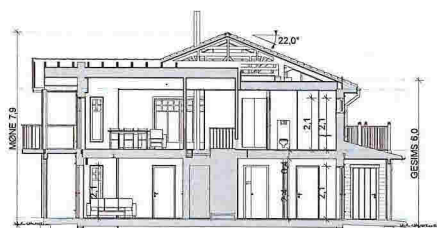

UTKAST

Detaljhandbok - REV 6.0

G Byggemeldingstegninger	BS	DKJ	04.04.2017
F Kontraktstegninger	BS	DKJ	27.02.2017
E skissetegning	BS	DKJ	14.02.2017
D Teknisk vurdering	BS/PRØEI		20.12.2016
C Tilbudskontroll	BS		
B Skisseprosjekt 8008-451	BS	KN	16.12.2016
A Huskatalog 2016	BS	LUM	29.09.2016
PROSJEKT	REV. BESKRIVELSE	SIGN.	REV. DATO
11 - Adele			
1170306 - Løypetona			
TEKNIKER Lena Melanie Steinhoff		KUSTYRE	
BEGREPPS Løypetona, 5918, Frekhaug		Adele - 2-plan	
TEGNETYPE Alle Fasade og snitt		m/garasje	
DYK No. 23/34	FORPLUK Meland	TEG. LUM	DATE 29.09.2016
SKL 1:200	FORH. A3	TEGNETID 11.06	

iec-hus

Soldiagram

1170306 Løypetona (Lena Melanie Steinhoff)

Gnr/Bnr 23/34

5918 Frekkhaug



Soldiagram

Vårjevndøgn (20 Mars 2017) kl. 10:28




Vårjevndøgn (20 Mars 2017) kl. 14:00




Soldiagram

Vårjevndøgn (20 Mars) kl. 17:00

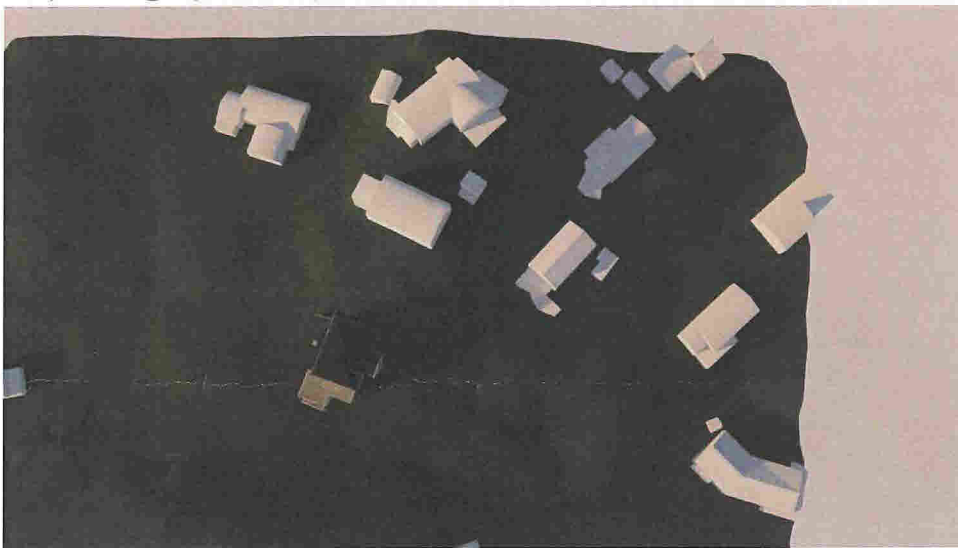


Vårjevndøgn (20 Mars 2017) kl. 19:00

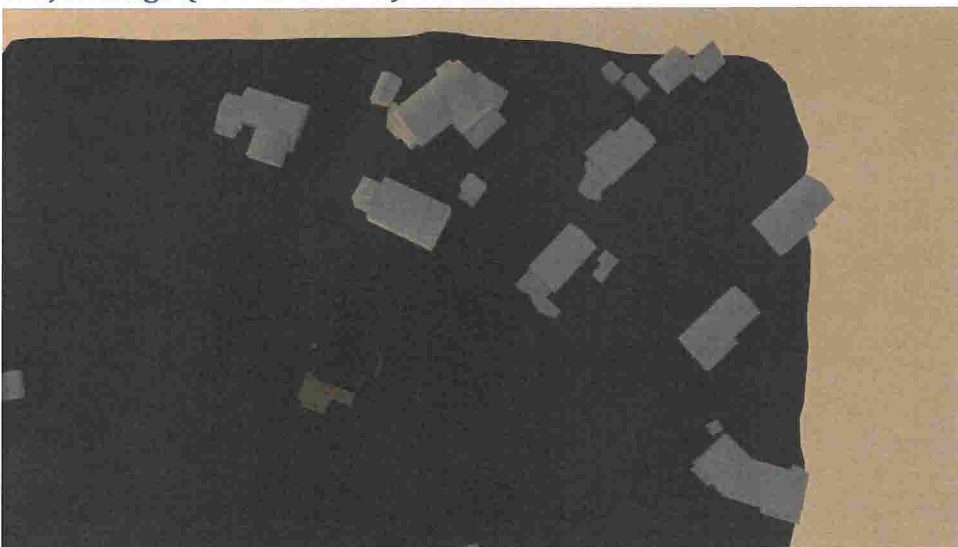

Soldiagram

Sommersolhverv (21 Juni 2017) kl. 04:24

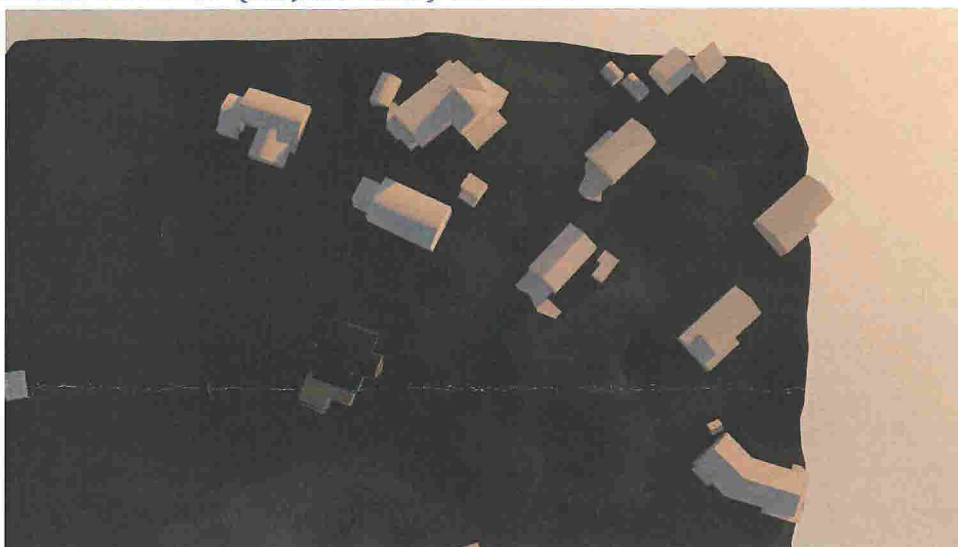

Sommersolhverv (21 Juni 2017) kl. 12:00



Soldiagram

Sommersolhverv (21 Juni 2017) kl. 15:00




Sommersolhverv (21 Juni 2017) kl. 18:00




Soldiagram

Sommersolhverv (21 Juni 2017) kl. 20:00

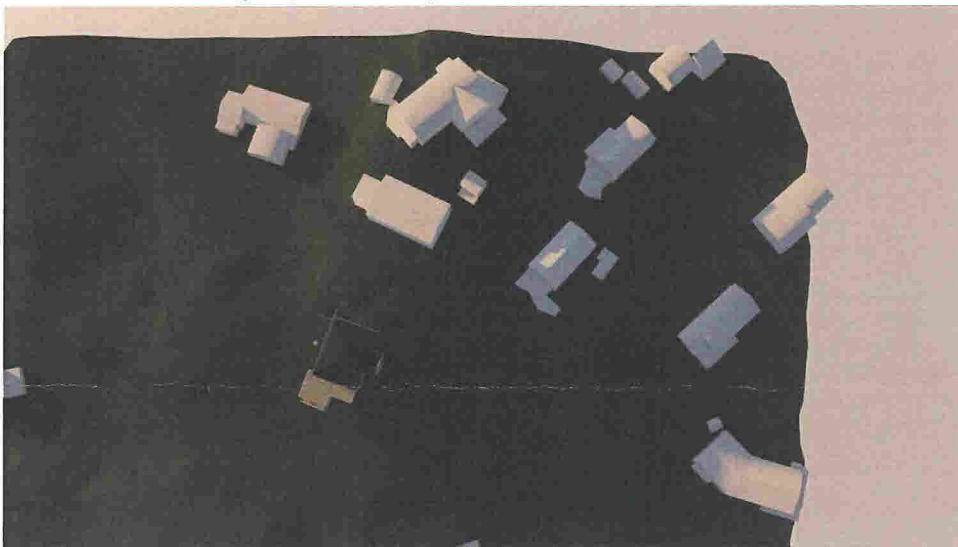


Vintersolhverv (21 desember 2017) 12:00

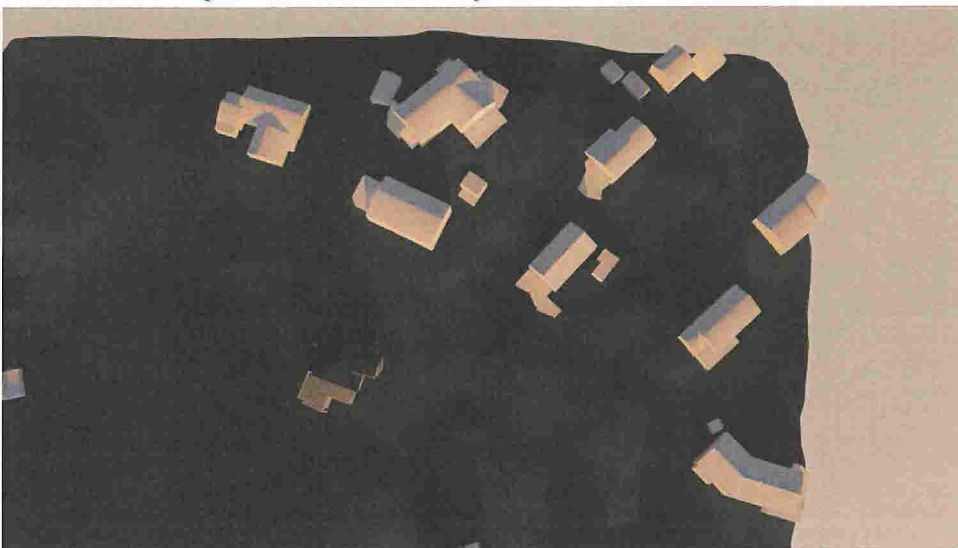


Soldiagram

Vintersolverv (21 desember 2017) 16:28

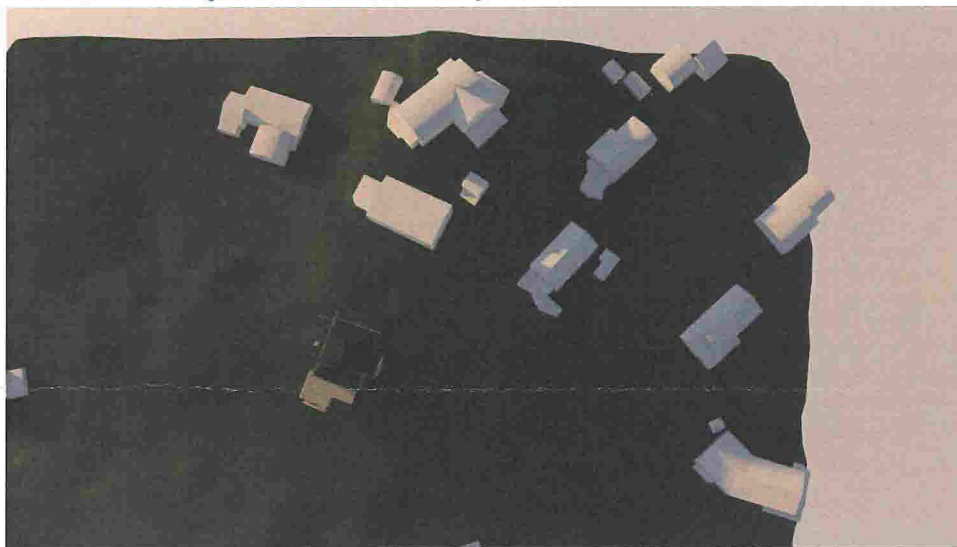

20 MAI 2017 kl. 12:00

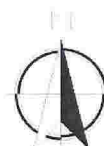

Soldiagram

20 MAI 2017 kl. 15:00



20 MAI 2017 kl. 18:00



Soldiagram

20 MAI 2017 kl. 20:00

