

D



SITUASJONSKART

Gnr/Bnr: 48/ 51
Adresse: Skurtveitvegen 47
Eigar/søkar: Skibenes/ Moldreheim

Kvalitet : FKB-B

Målestokk: 1:500
Dato: 20.04.2015




Gjeldande plan : Kommuneplan

Planformål : LNF

Vår referanse: Amg

- Gjerde
- Usikker eigedomsgrense
- Målt eigedomsgrense
- Bolighus
- Andre bygg

Sign.

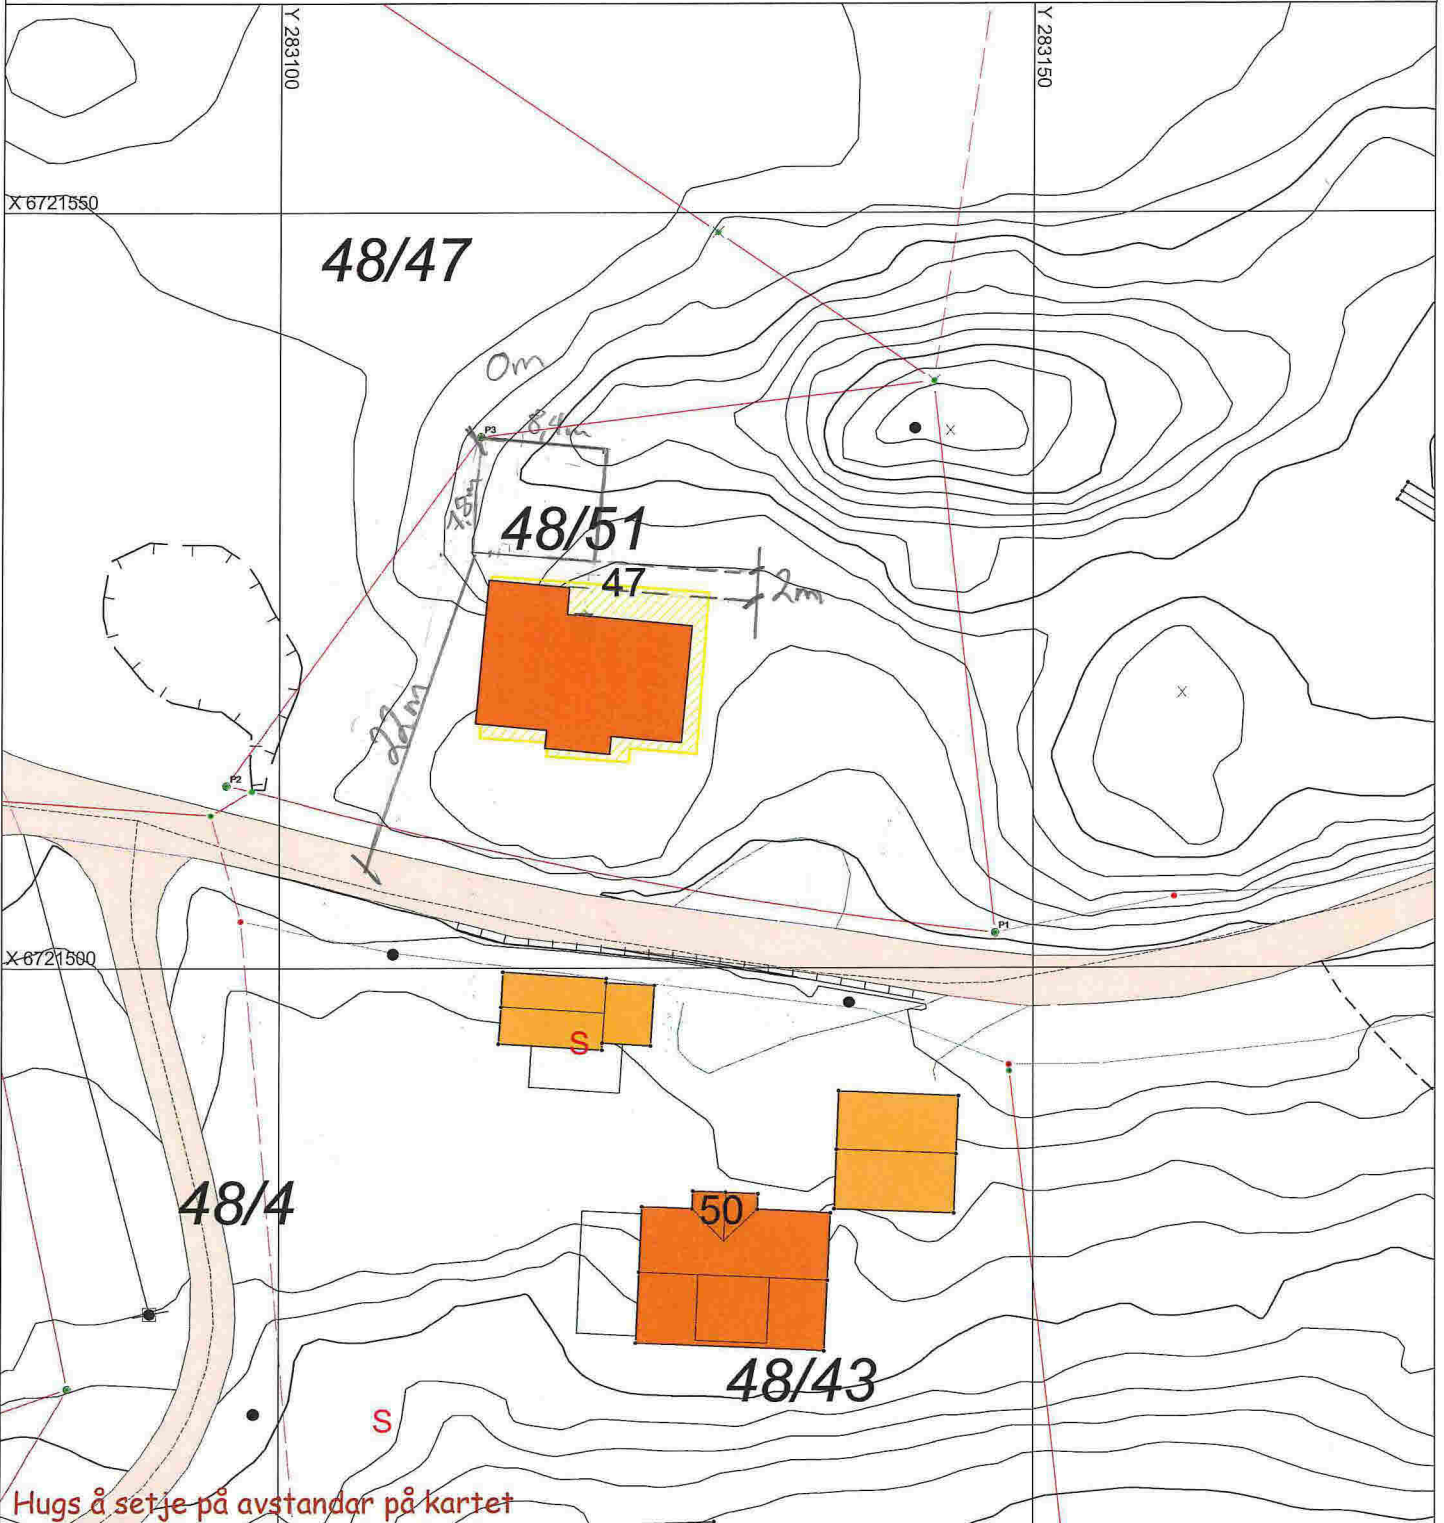

Hugs å setje på avstandar på kartet

SITUASJONSPLAN

Tiltak

FS

Underskrift Situasjonsplan

7/4-17

Dato