


All rights reserved. Passing on and copying of this document, use and communication of its contents not permitted without written authorization.

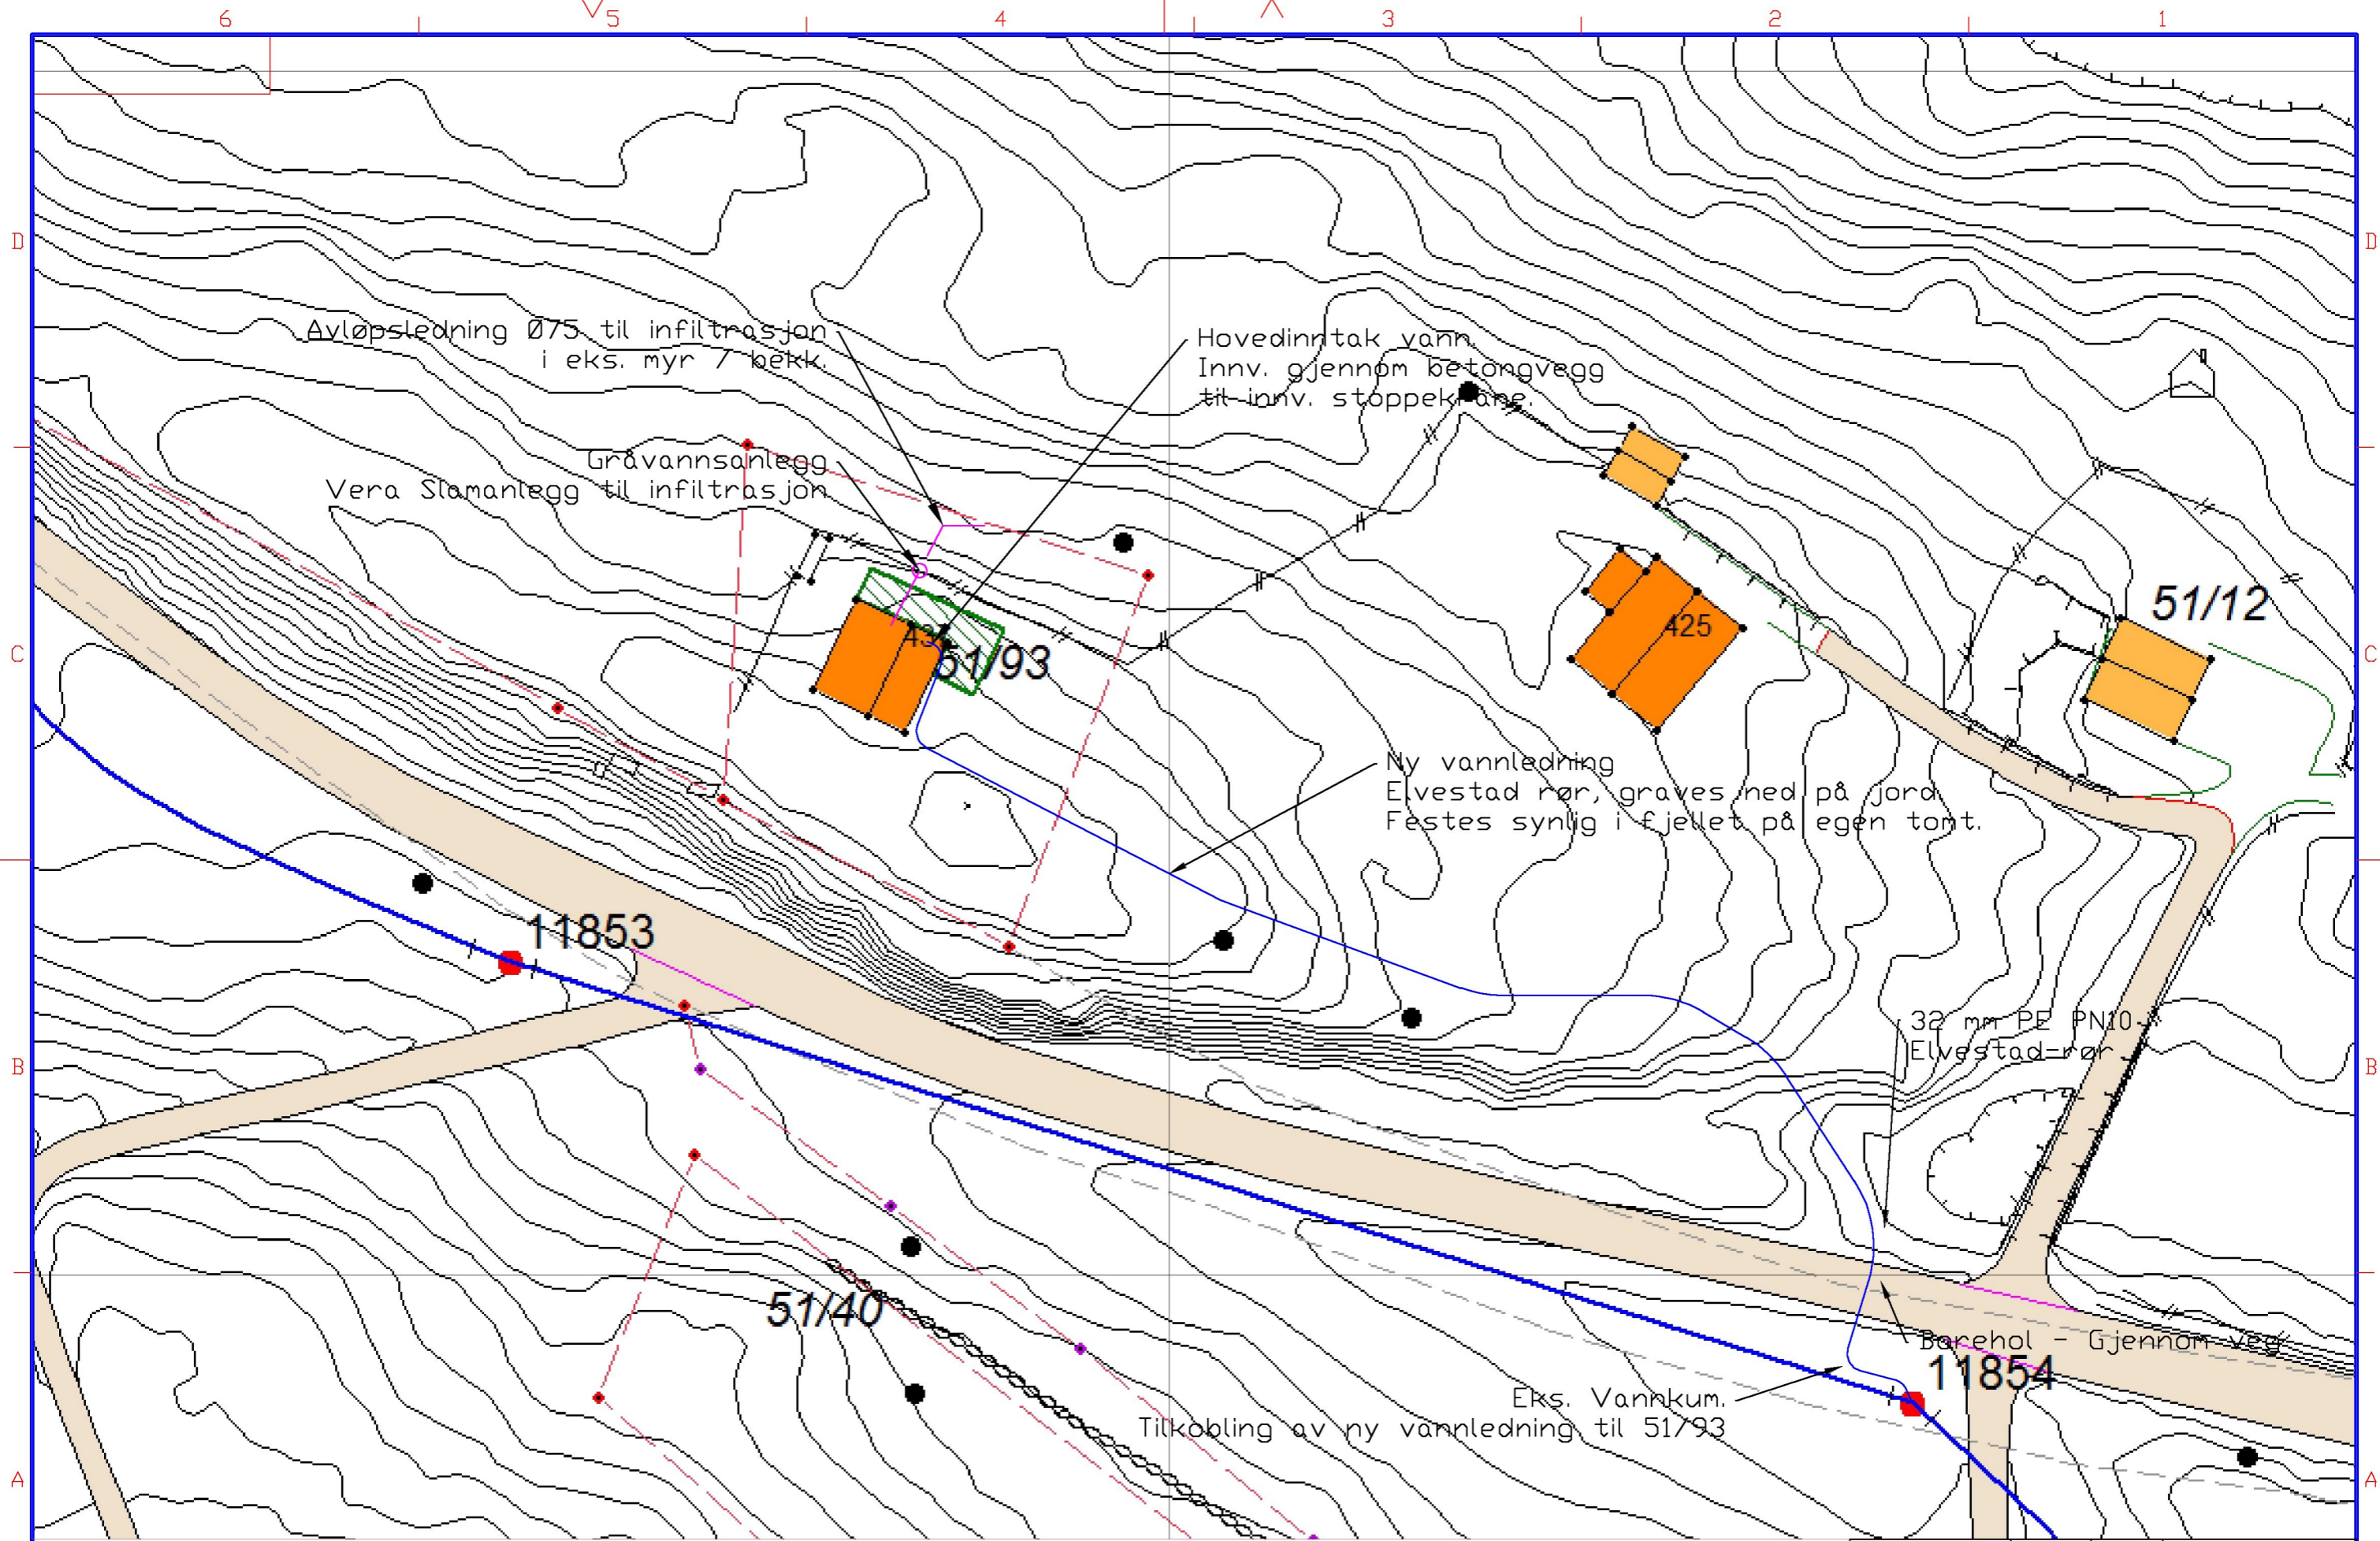

Kaldtvann
Grøtvann
Spillvann

REV.	DATO	REVISJONS TEKST	TEGN.	SAKSB.	KONTR.	DATO	GODKJ.
02	26.04.17	Rev. av plassering til grøtvannsanlegg	H.M.N.	H.M.N.			
01	15.02.16	Rev. av rørføringer - Borehull gjennom veg.	H.M.N.				

Oppdrag	VVS vedr. fritidsbolig	Oppdrag nr.		Skala	A3 1:500
Opparbeidende	Helge Selseng	Dato	04.05.2015	Prosjekt	
Gbnr 51/93. Meland Kommune			Oppr. for		
Sjellangervegen 437, 5917 Rosslund			Tegning	VA 01	00
Lindås Rør & Sanitær AS			Rev. nr.		
Tegnet av		H.M.Nævdal	Godkjent av		
Hemninger			Revisjon		va 01.dwg