


FASADE

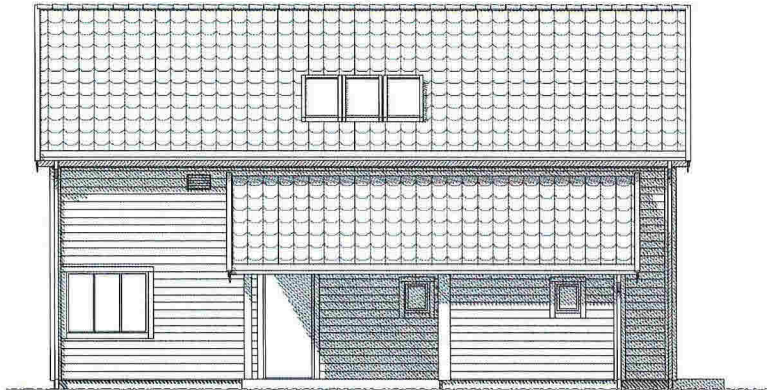

FASADE



FASADE




FASADE


A Fjernet sikkerhetsglass		TKN 04.07.14		Kontnr.:	
Rev.nr.:	Rev.:	Tegn. / Dato:		Nr. A05-	
Tiltakshaver :					
Byggeplass :					
Kommune :					
Målestokk: 1:100	DAK av: TKN	Dato: 04.09.13	Kontnr.: SAI	Dato: 04.09.13	Arkivnr.: Q433
Tegning FASADER			Hustype NUKLEUS		
Arkitekt:			Denne tegning tilhører Nordbohus AS. Etterligning kfr. lov om andsverk av 12.5.1961.		




OBS: IKKE I
MALESTOKK

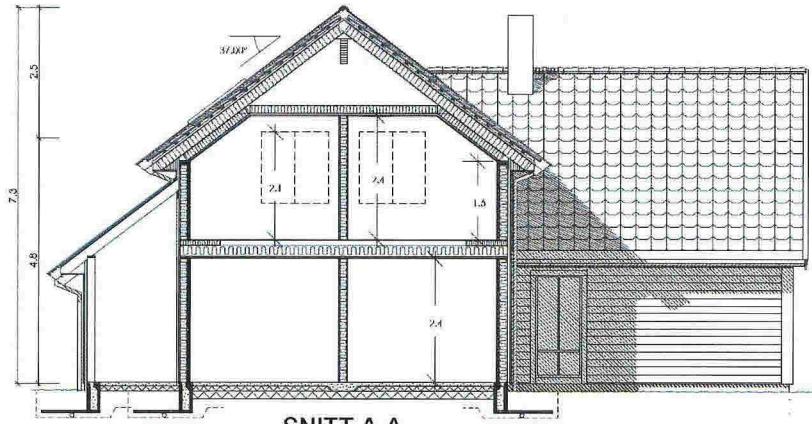

SNITT A-A

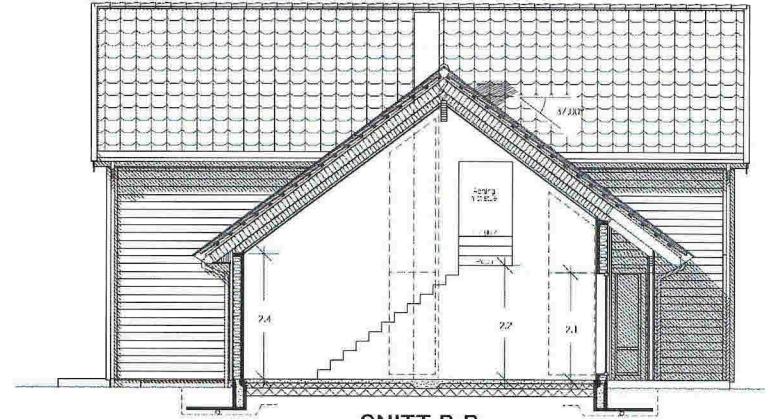

SNITT B-B

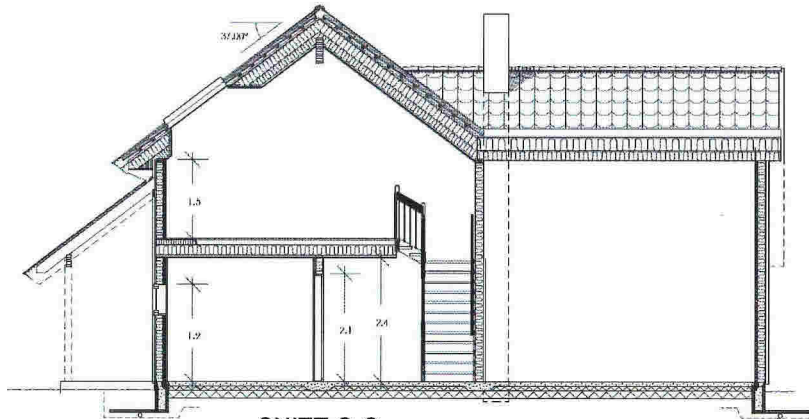

SNITT C-C


For isolasjonsmengder og U-verdier,
se varmetapsberegning


A Fjernet sikkerhetsglass		TKN 04.07.14		Kontroll:	
Rev.nr.:	Rev.:	Tegn. / Dato:		Nr. A02-	
Tiltakshaver :					
Byggeplass :					
Kommune :					
Målestokk: 1:100	DAK av: TKN	Dato: 04.09.13	Kontr.: SAI	Dato: 04.09.13	Arkivnr.: Q433
Tegning SNITT			Hustype NUKLEUS		
Arkitekt:		Denne tegning tilhører Nordbohus AS. Etterligning kfr. lov om andsverk av 12.5.1961.			




OBS: IKKE I
MALESTOKK

Snitt B

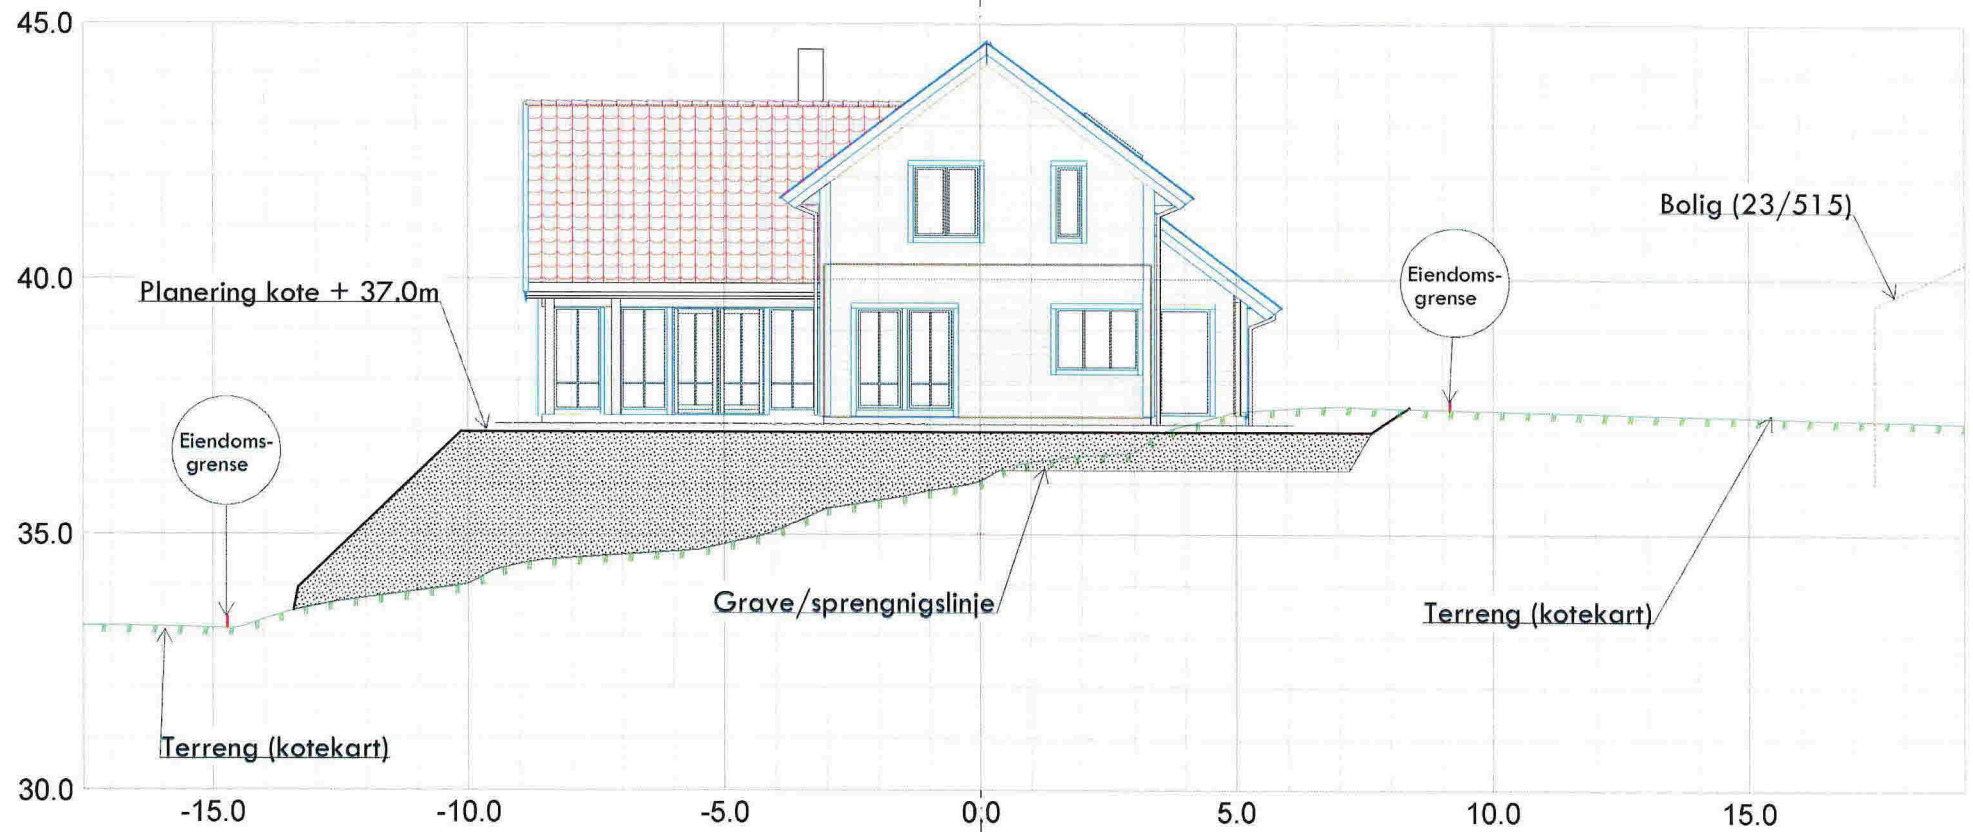

Villanger & Sønner AS Kvassnesveien 45 5914 Isdalstø			
Dato: 10.04.2017	Forprosjekt: Sit	Skala: 1:100	 SH Løst oppmåling Tlf: 472 99 592
Snitt B Situasjonsplan Mjåtveit Gnr.23, bnr 514			
Målestokk: 1:100			Bladnr: 302
Melding: Meland kommune			


Snitt A

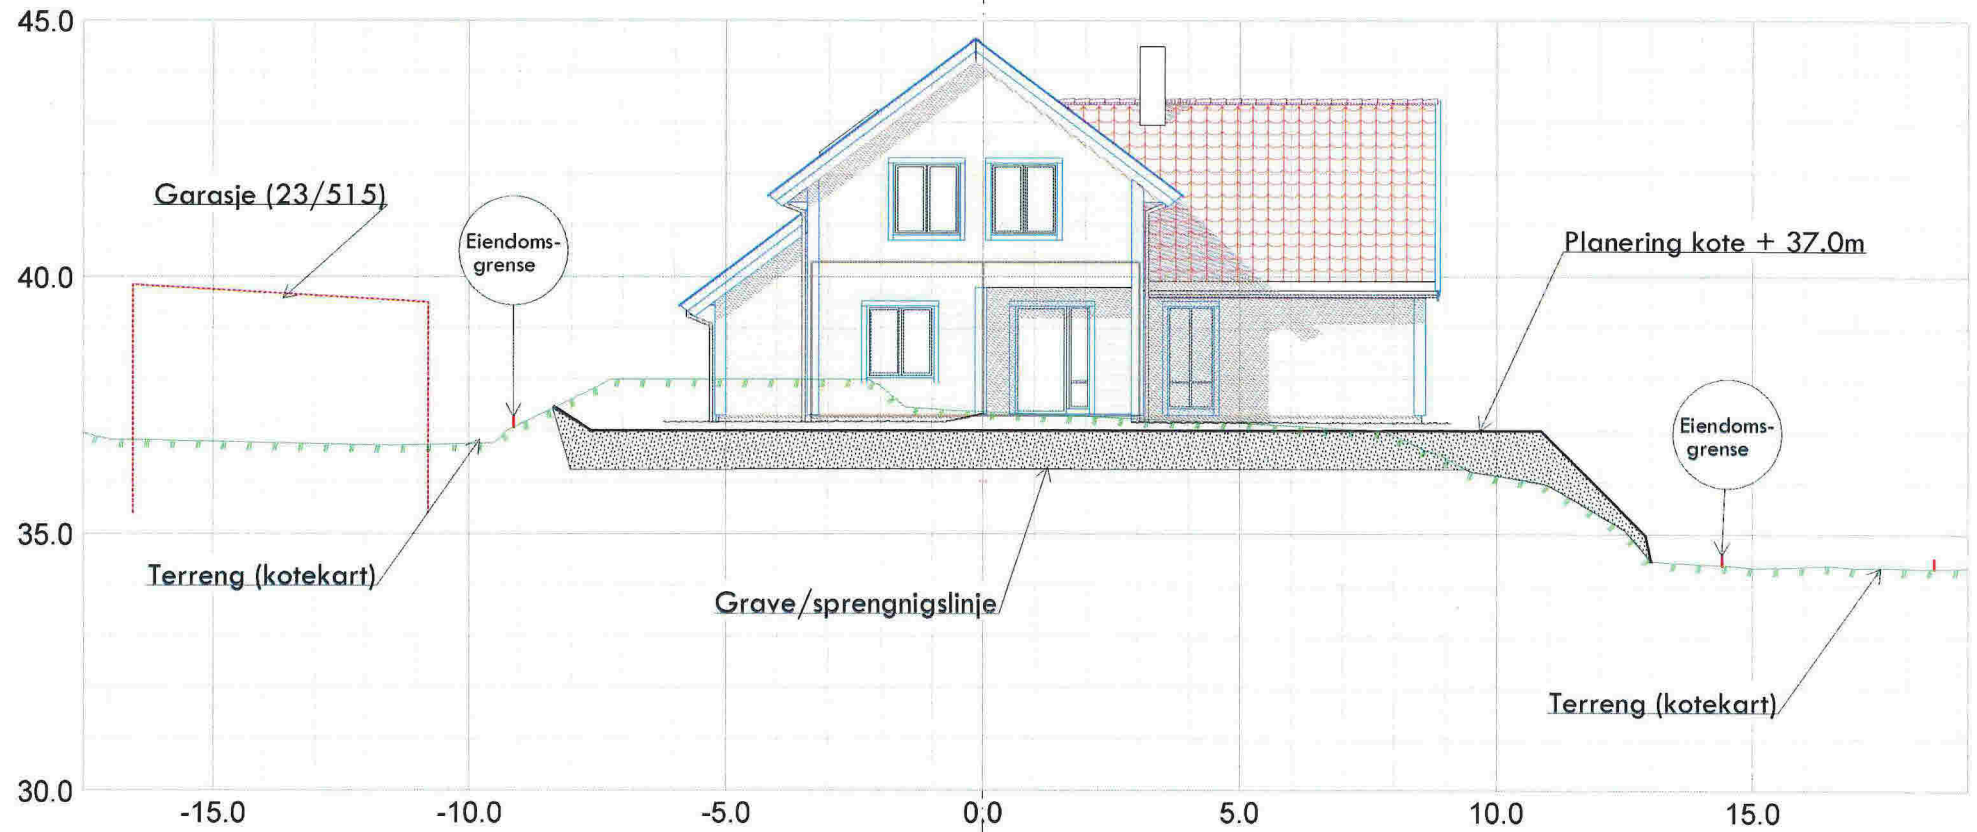


Villanger & Sønner AS Kvassneveien 45 5914 Ladestø			
Dato	Forfatter	Prosjekt	Klient
10.04.2017	sh		
Skala			1:100
SH			SH AS
Snitt A			301
Situasjonsplan Mjåtveit			
Gnr 23, bnr 514			
Meland kommune			

OBS: IKKE I
MÅLESTOKK

Snitt B

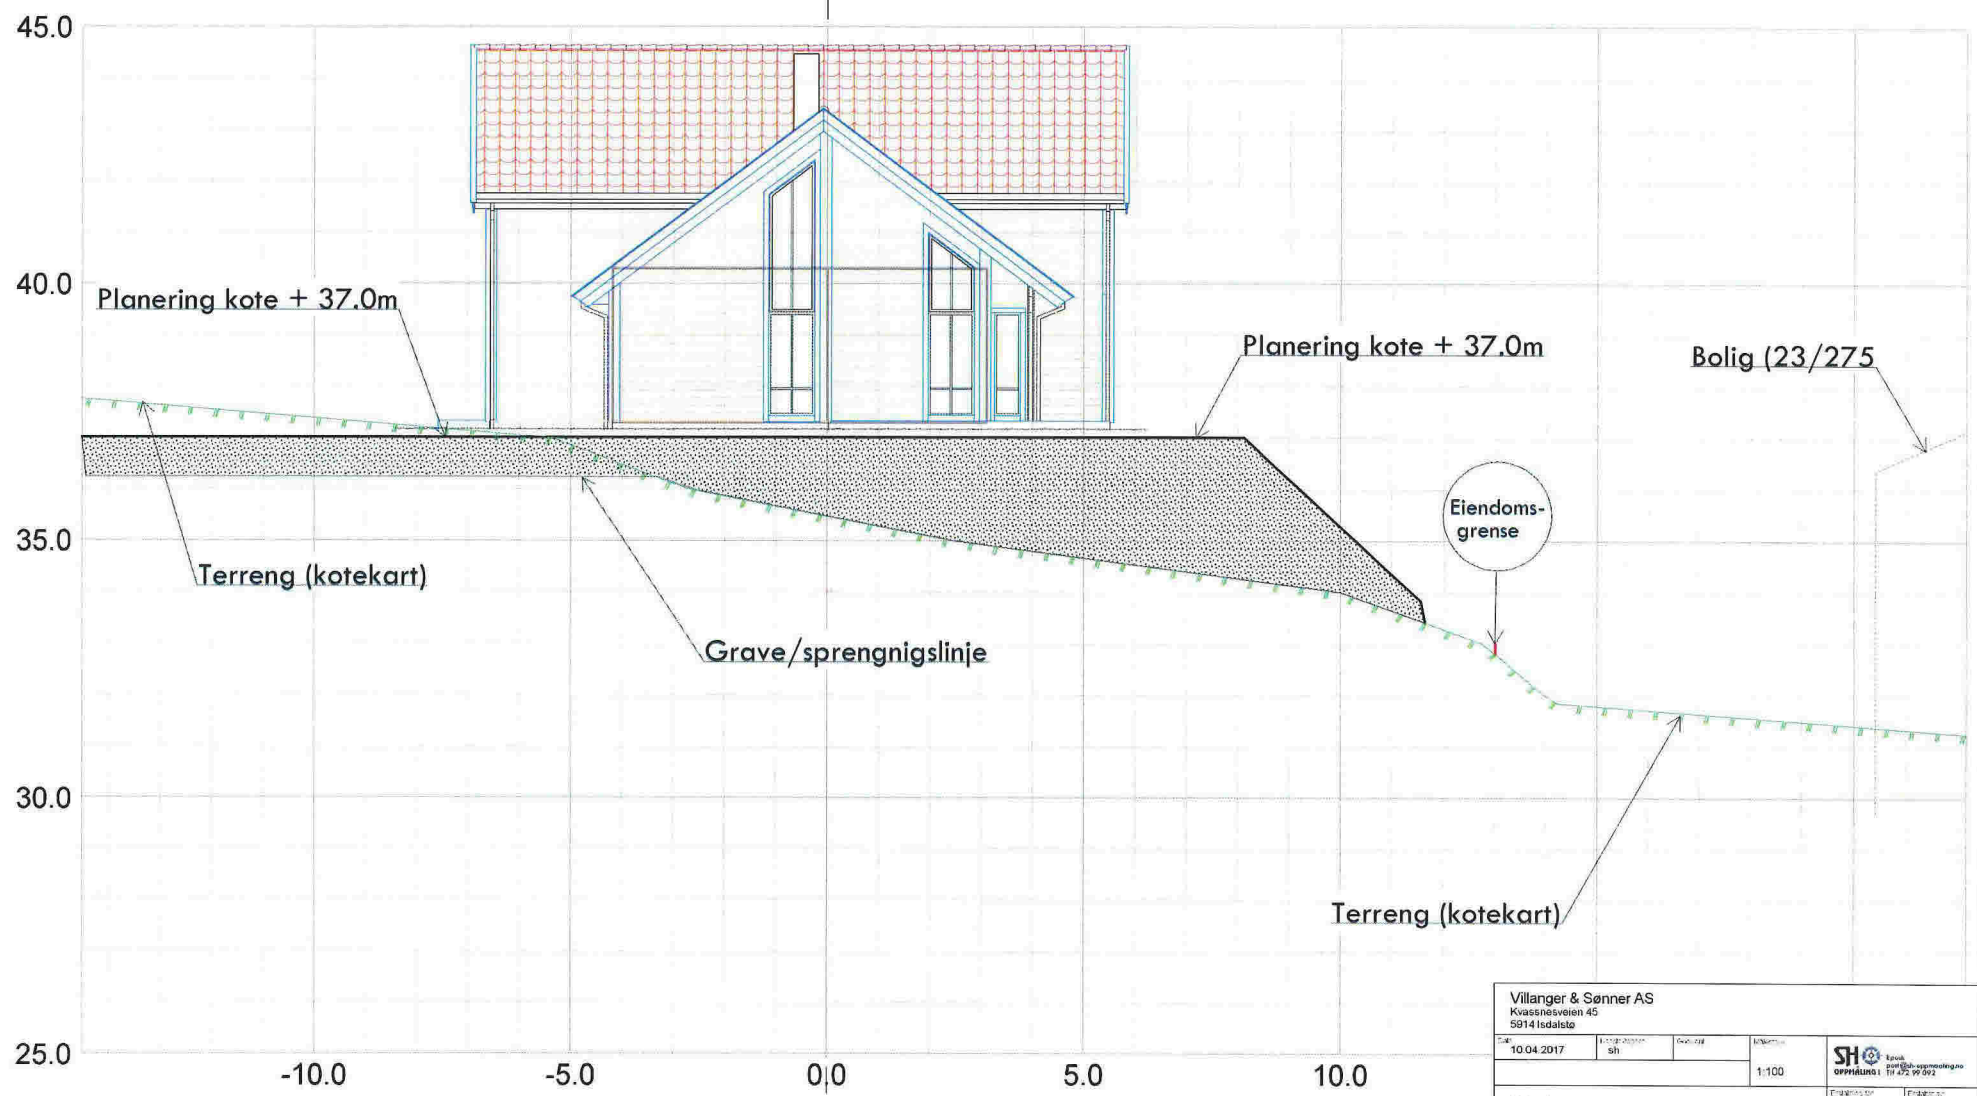

Villanger & Sønner AS			
Kvassnesveien 45			
5914 Isdalste			
Dato	Forprosjekt	Geologi	Skala
10.04.2017	sh		1:100
Snitt C			SH  <small>Statens vegvesen</small> OPPLAND I 17 272 99 072
Situasjonsplan Mjåtveit			
Gnr 23, bnr 514			303
			Meland kommune