

Q3

SITUASJONSKART

Gnr/Bnr: 36/61
Adresse:
Eigar/sokar:

Kvalitet :

Gjeldande plan :
Planformål :

Vår referanse:

Sign.




Målestokk: 1:1000
Dato: 20.07.2016



- Gjerde
- Usikker eigedomsgrense
- Målt eigedomsgrense
- Bolighus
- Andre bygg

X 6723900

Y 237900

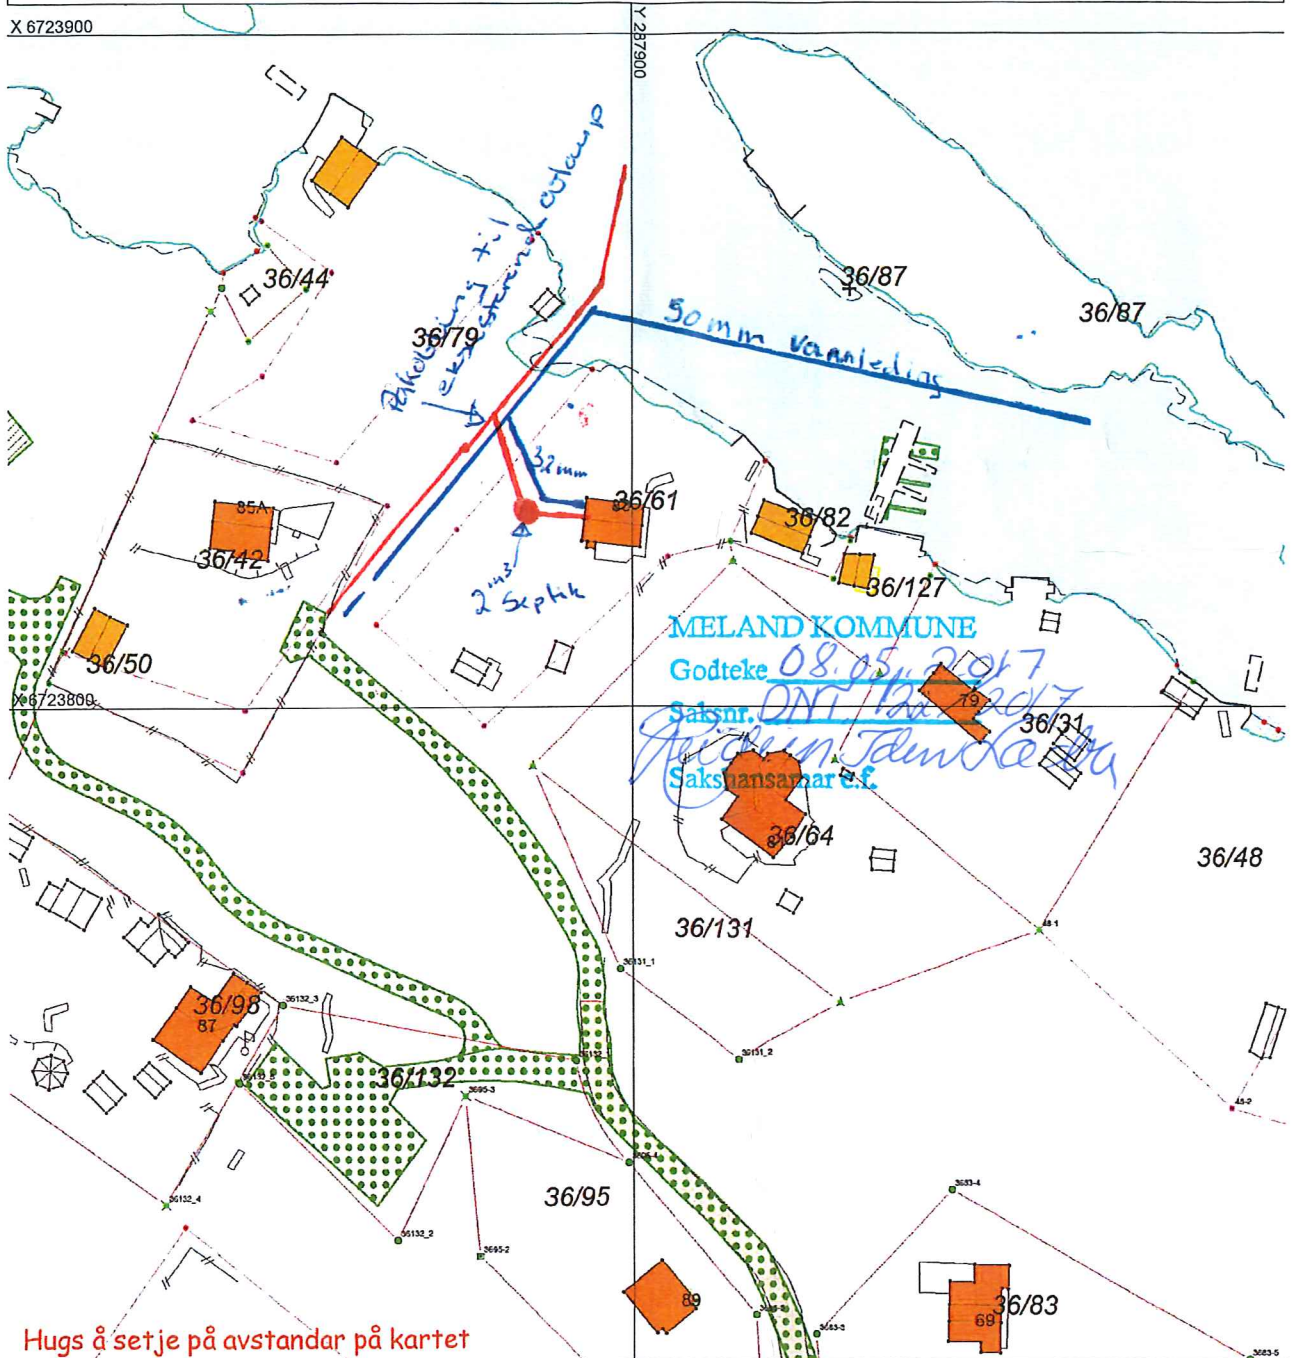

Hugs å setje på avstandar på kartet

SITUASJONSPLAN

Tiltak

Underskrift Situasjonsplan

Dato