



SITUASJONSKART

Gnr/Bnr: 23/528
Adresse:
Eigar/søkar: **Gripsgård Eiendom AS**

Kvalitet : FKB-B

Gjeldande plan : Reguleringsplan
Planformål : Bustad

Vår referanse: PAS



Sign.



Målestokk: 1:500
Dato: 24.06.2016

Søknad om Tiltak

- Bolighus
- Andre bygg
- Gjerde
- Usikker eigedomsgrense
- Målt eigedomsgrense

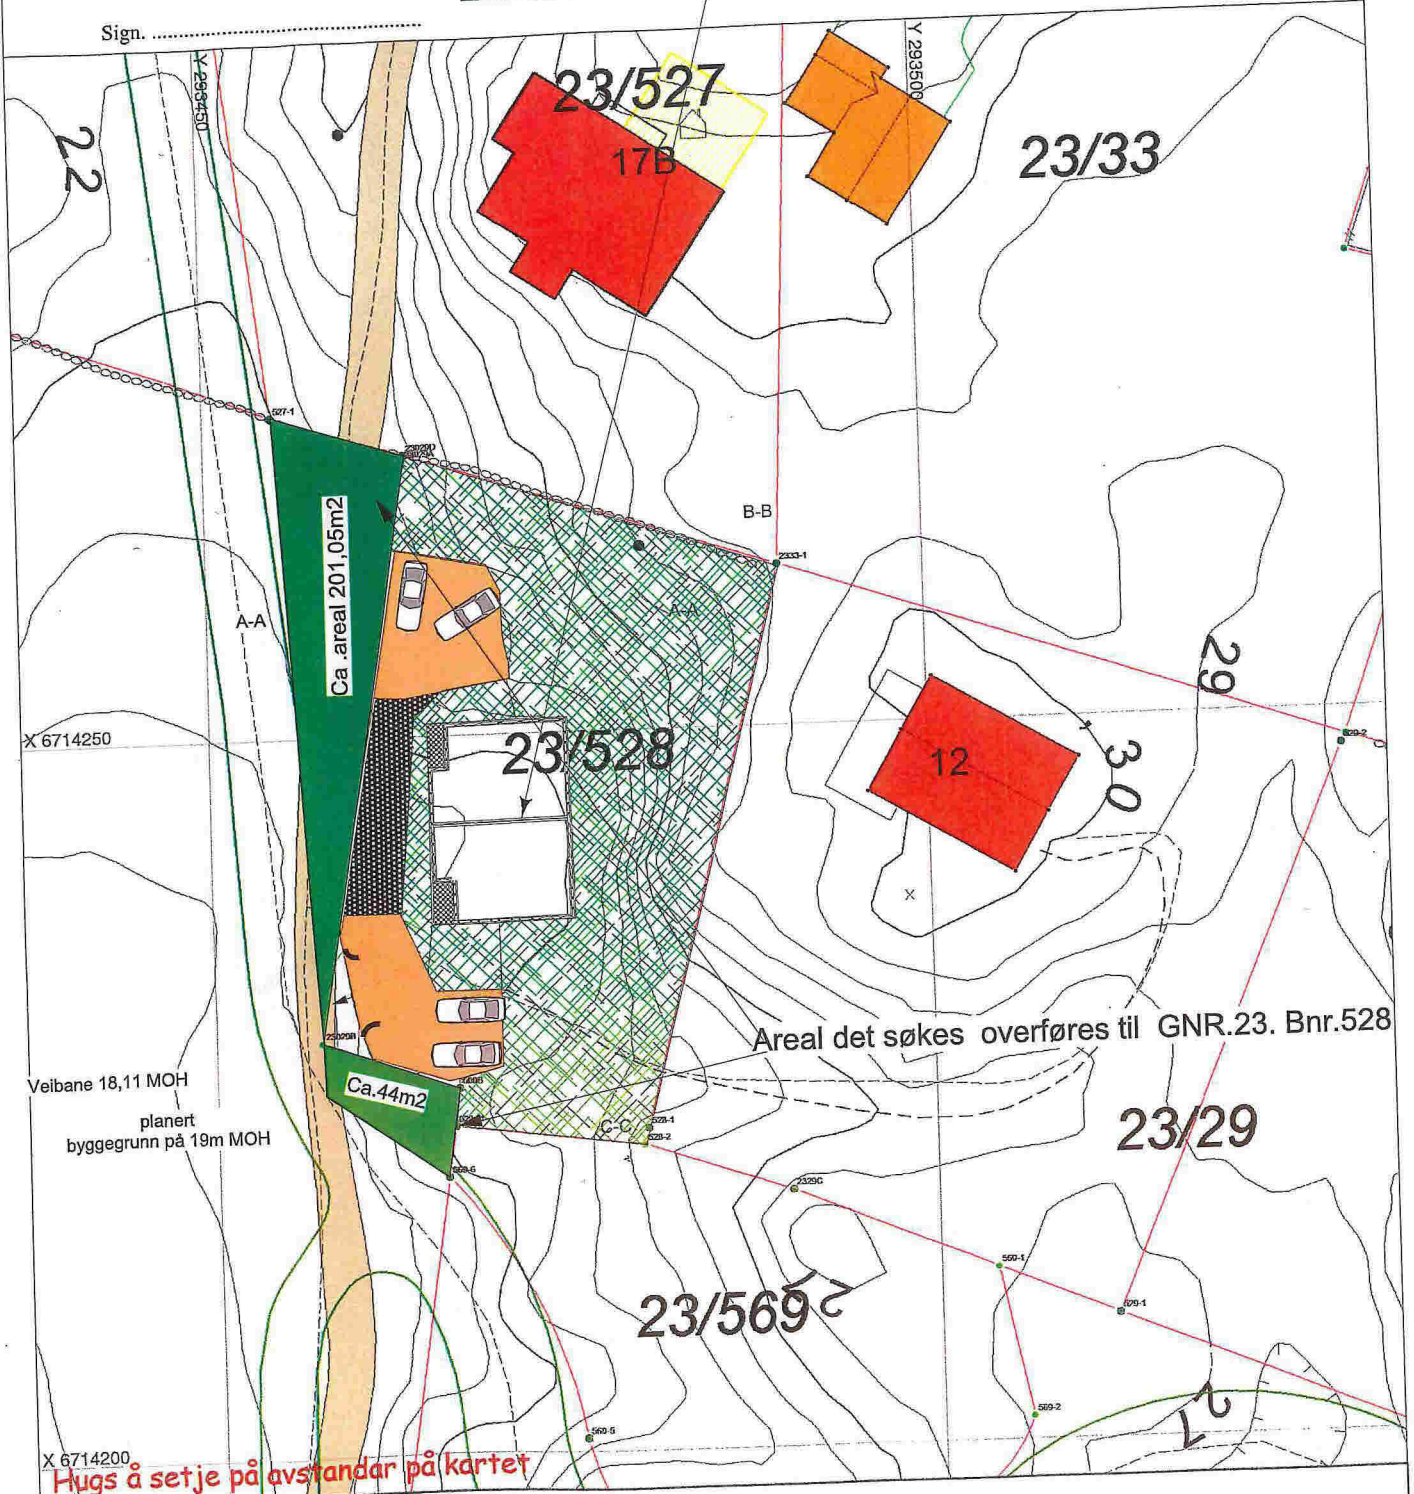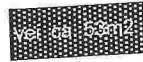

Hugs å setje på avstandar på kartet

SITUASJONSPLAN

Tiltak

Underskrift Situasjonplan Dato