

**SITUASJONSKART**

Gnr/Bnr: Gbnr 23/37

Adresse:

Eigar/søkar:

Kvalitet :

Målestokk: 1:1000

Dato: 03.01.2017

Gjeldande plan : Reg.plan Frekhaug aust

Planformål : Bustad

Vår referanse:

Sign. ....

**MELAND  
KOMMUNE**

Gjerde



Usikker eigedomsgrense




Målt eigedomsgrense



Bolighus



Andre bygg

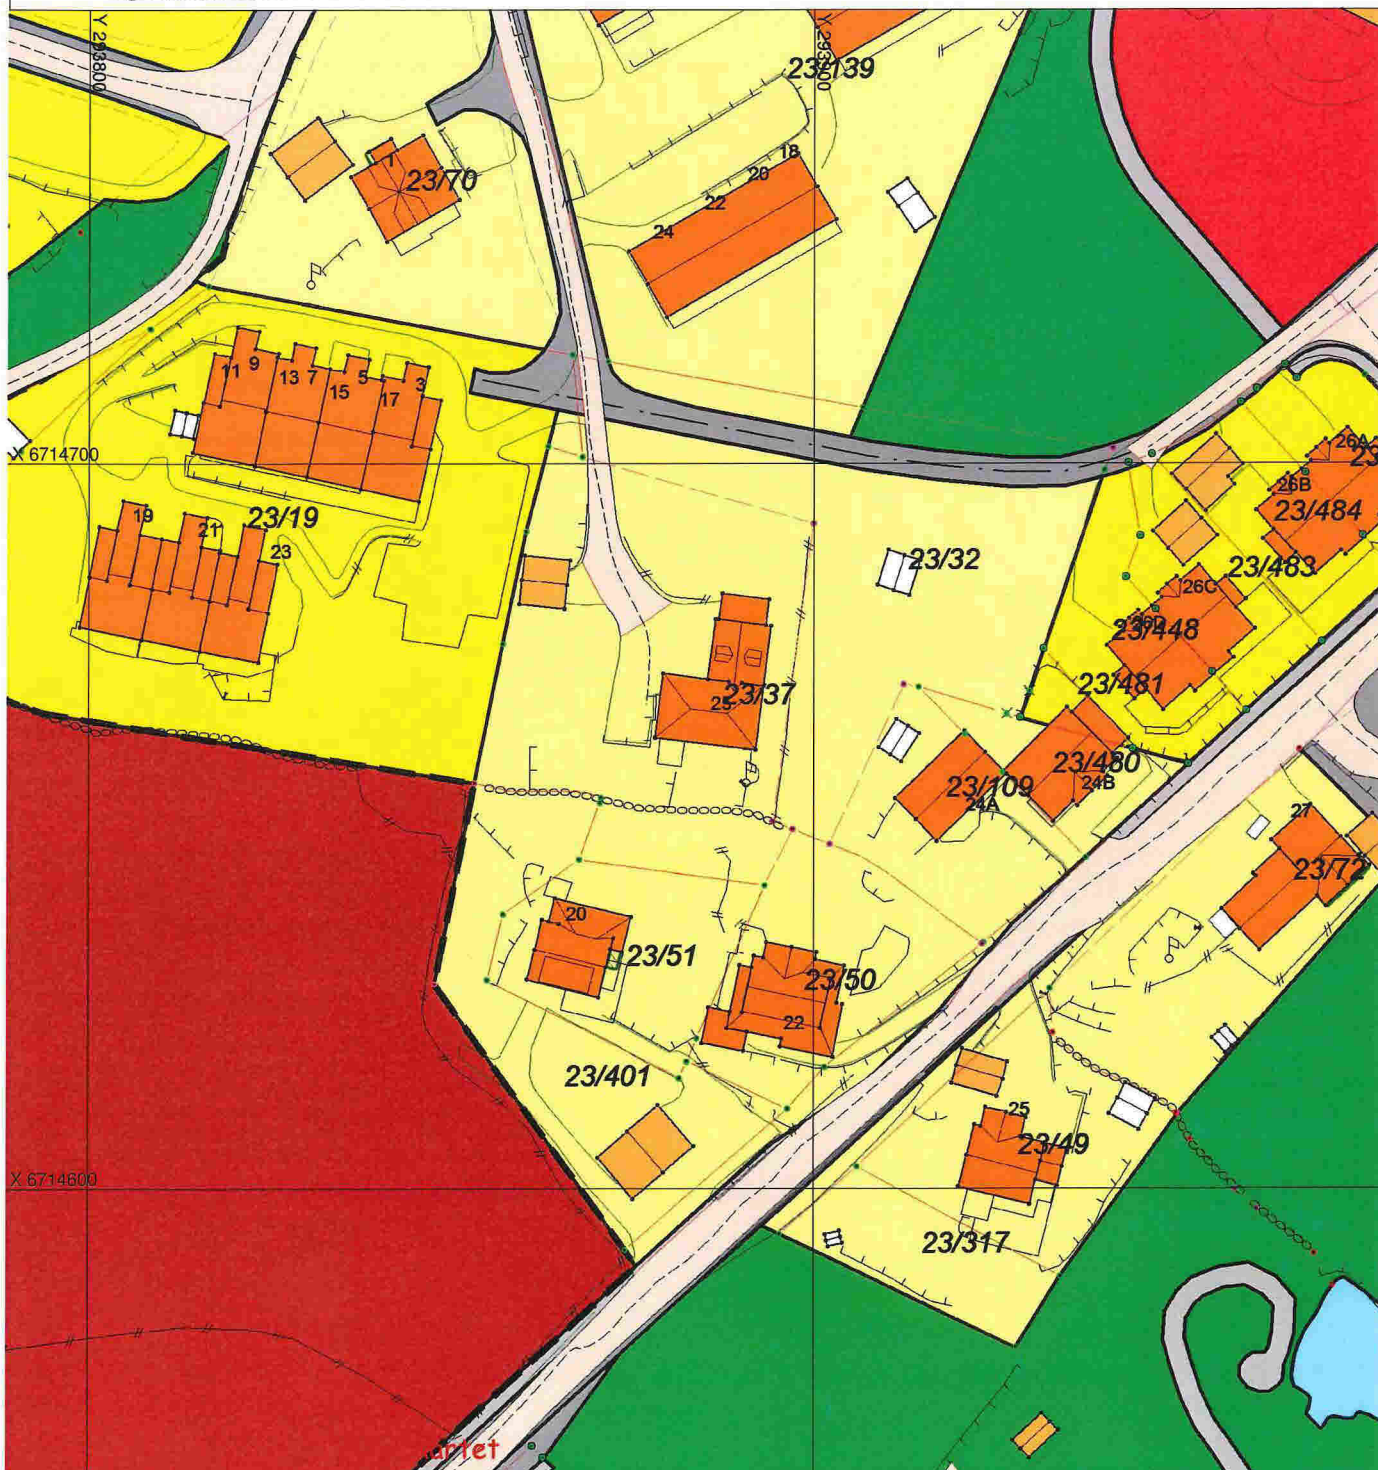**SITUASJONSPLAN**


Tiltak

Underskrift Situasjonsplan

Dato



Målestokk: 1:1000  
Dato: 03.01.2017

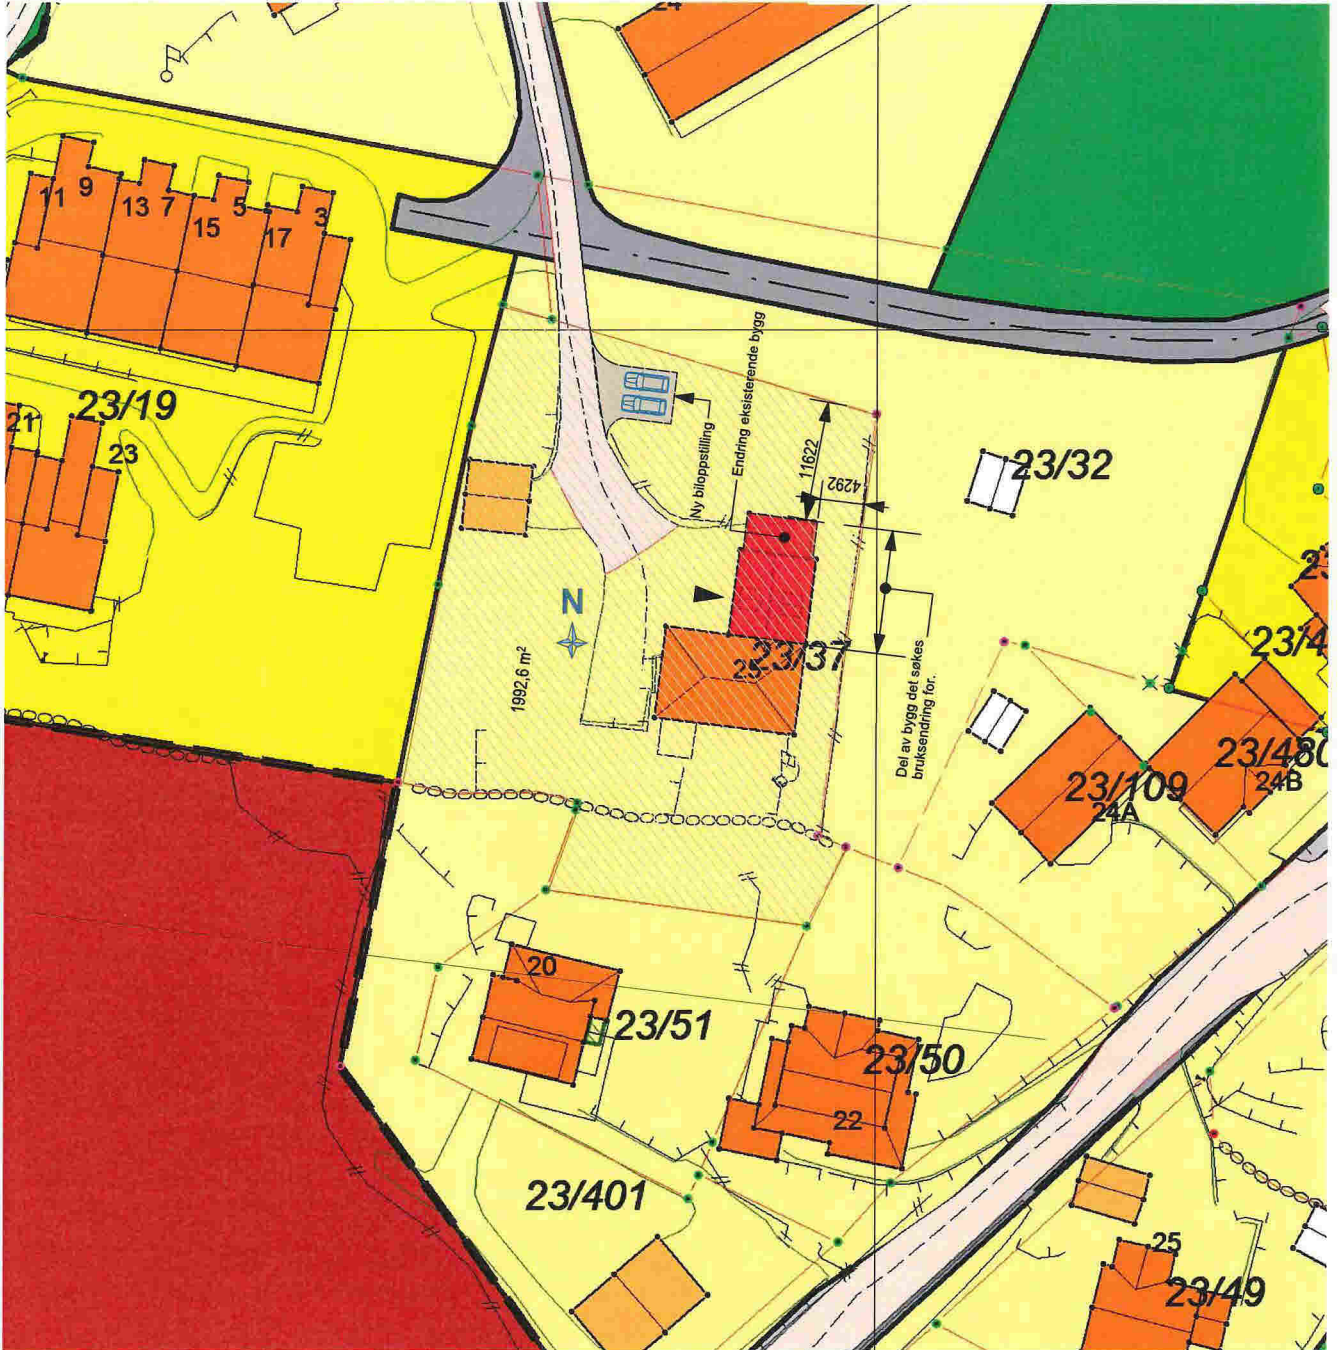

### Søknad

Grunnlagstegning / Indeks:

**LINK** ARKITEKTUR

Team Bergen  
Dreggsallmenningen 10/12  
5003 Bergen

Telefon: +47 55 57 34 00  
E-post: bergen@linkarkitektur.no  
Org.nr.: 975999726

### Situasjonsplan

**Fagerbakken 25, Frekhaug, 23/37**

Tegn.nr

Indeks

**A10** **A**