


fasade mot nord

1:100

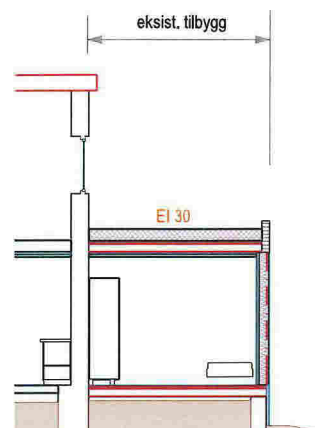

snitt gj. tilbygg

1:100



fasade mot øst

1:100

Søknad

Grunnlagstegning / Indeks:

LINK ARKITEKTUR

Team Bergen
Dreggsallmenningen 10/12
5003 Bergen

Telefon: +47 55 57 34 00
E-post: bergen@linkarkitektur.no
Org.nr.: 975999726

Fasader 1:100
Nord og øst fasade



Fagerbakken 25, Frekhaug, 23/37

Tegn.nr

46-001


Indeks

A



fasade mot syd

1:100

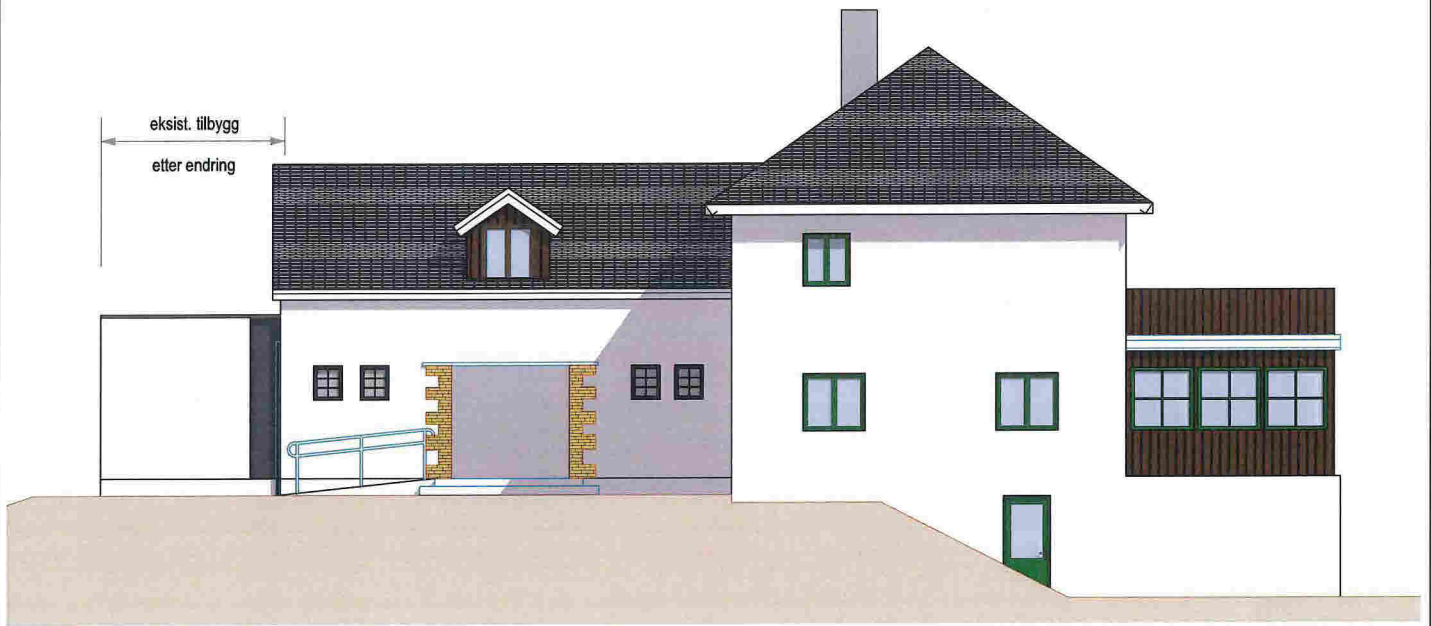

fasade mot vest

1:100

Søknad

Grunnlagstegning / Indeks:

LINK ARKITEKTUR

Team Bergen
Dreggsallmenningen 10/12
5003 Bergen

Telefon: +47 55 57 34 00
E-post: bergen@linkarkitektur.no
Org.nr.: 975999726

Fasader 1:100

Syd og vest fasade




Fagerbakken 25, Frekhaug, 23/37

Tegn.nr


46-002

Indeks


A

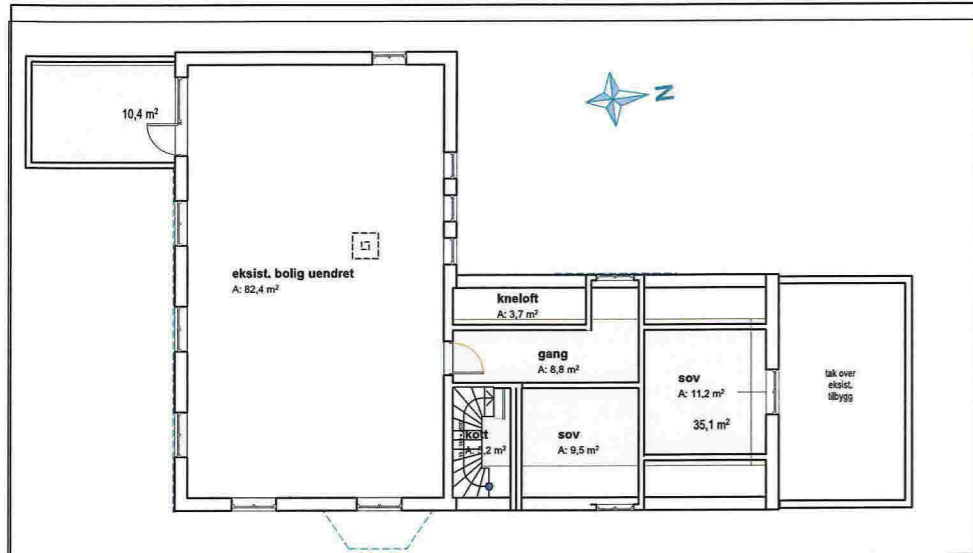


2 etasje før endring 1:200

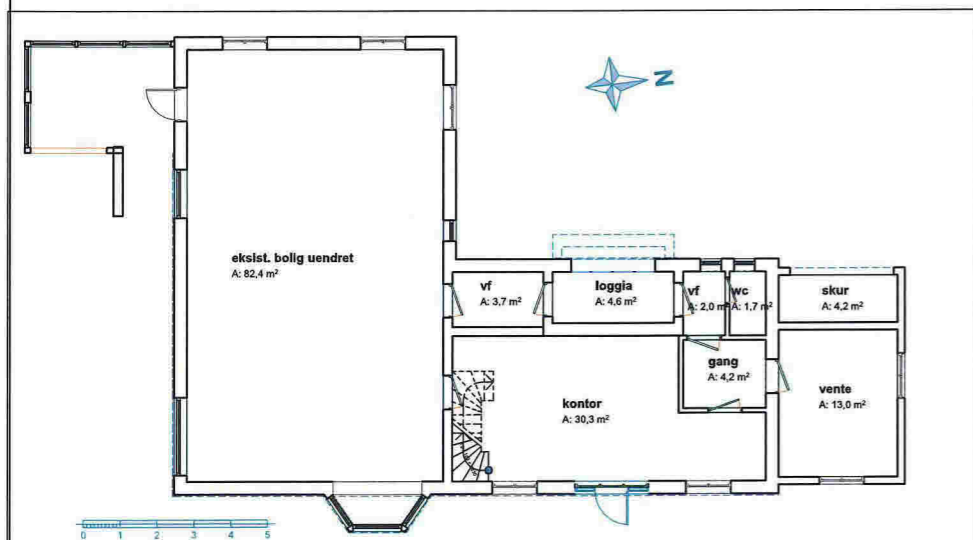


1 etasje før endring 1:200

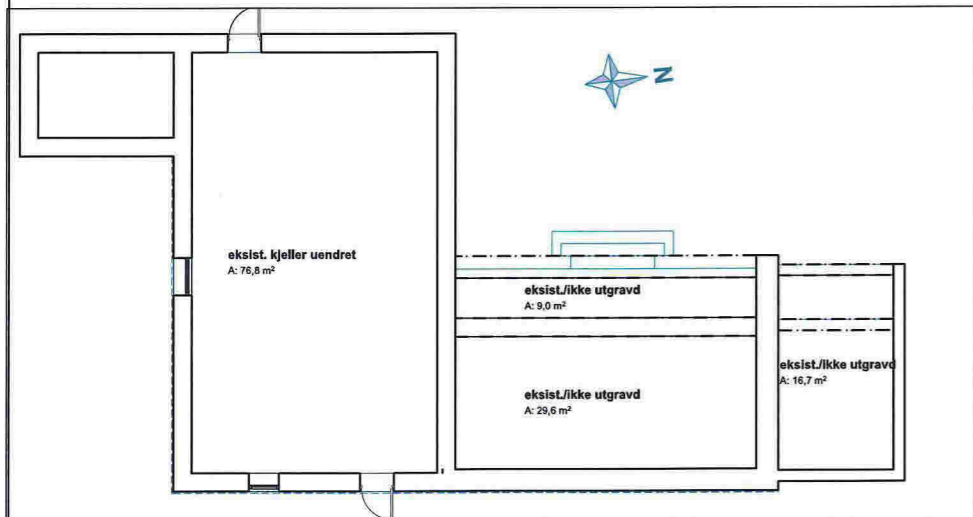

kjeller før endring 1:200

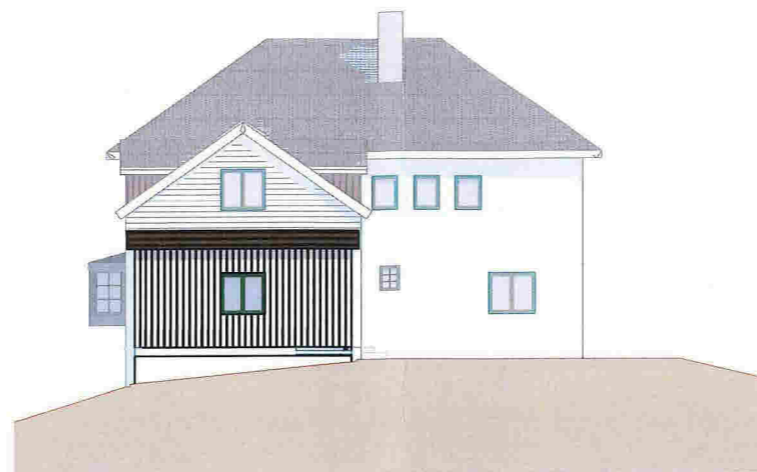


fasade mot nord før endring 1:200

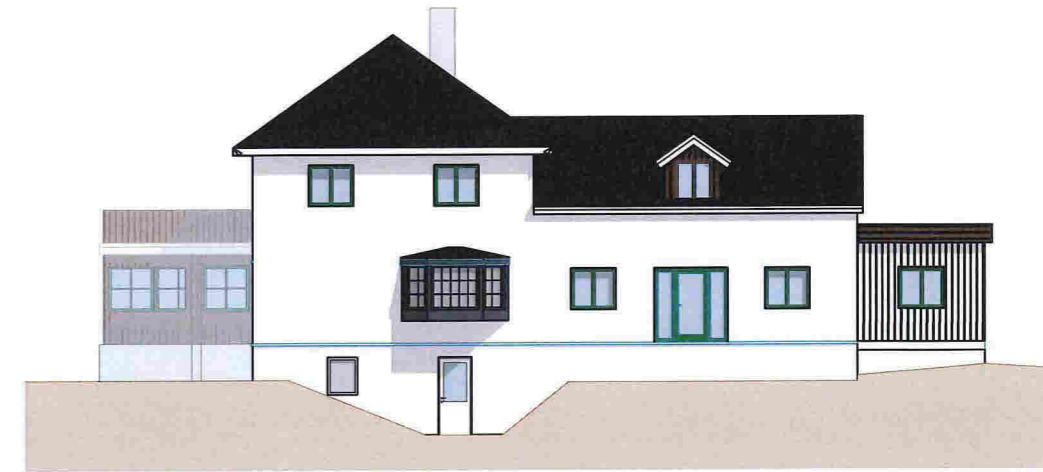

fasade mot øst før endring 1:200



fasade mot syd før endring 1:200

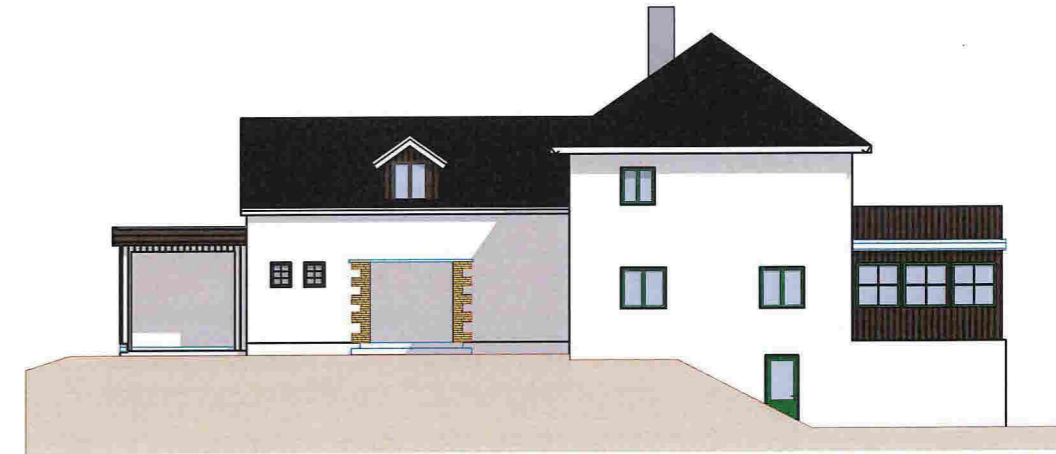

fasade mot vest før endring 1:200

Plan, fasade før endring
Planer/fasader før endring

