

SITUASJONSKART

Gnr/Bnr: 23-116
 Adresse: Grønlandsvegen 15
 Eigar/søkar: Anne Sofie og Arve Kjell Uthaug

Kvalitet: FKB-B

Målestokk: 1:500
 Dato: 22.02.2017

Gjeldande plan: Reguleringsplan
 Planformål: Bustad

Vår referanse: PAS

Sign.



MELAND
KOMMUNE



- Gjerde
- Usikker eigedomsgrense
- Målt eigedomsgrense
- Bolighus
- Andre bygg





Hugs å sette på avstandar på kartet

SITUASJONSPLAN

- Tiltak


Knut Henningsen 9/5-17
 Underskrift Situasjonsplan Dato

TYPE 18 ALT. 85 M²

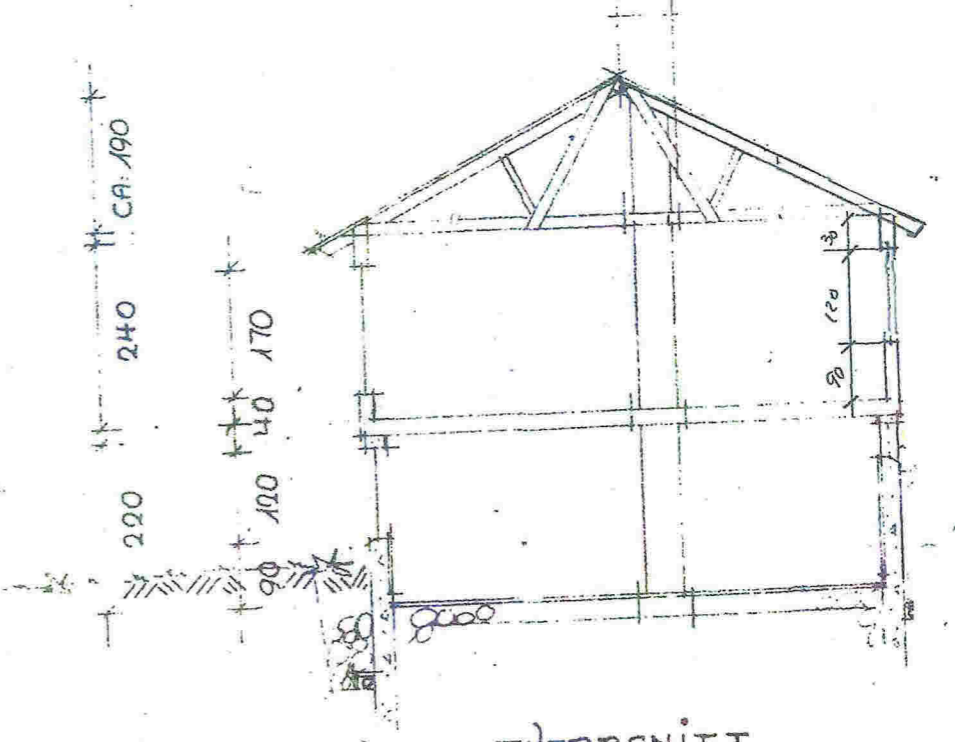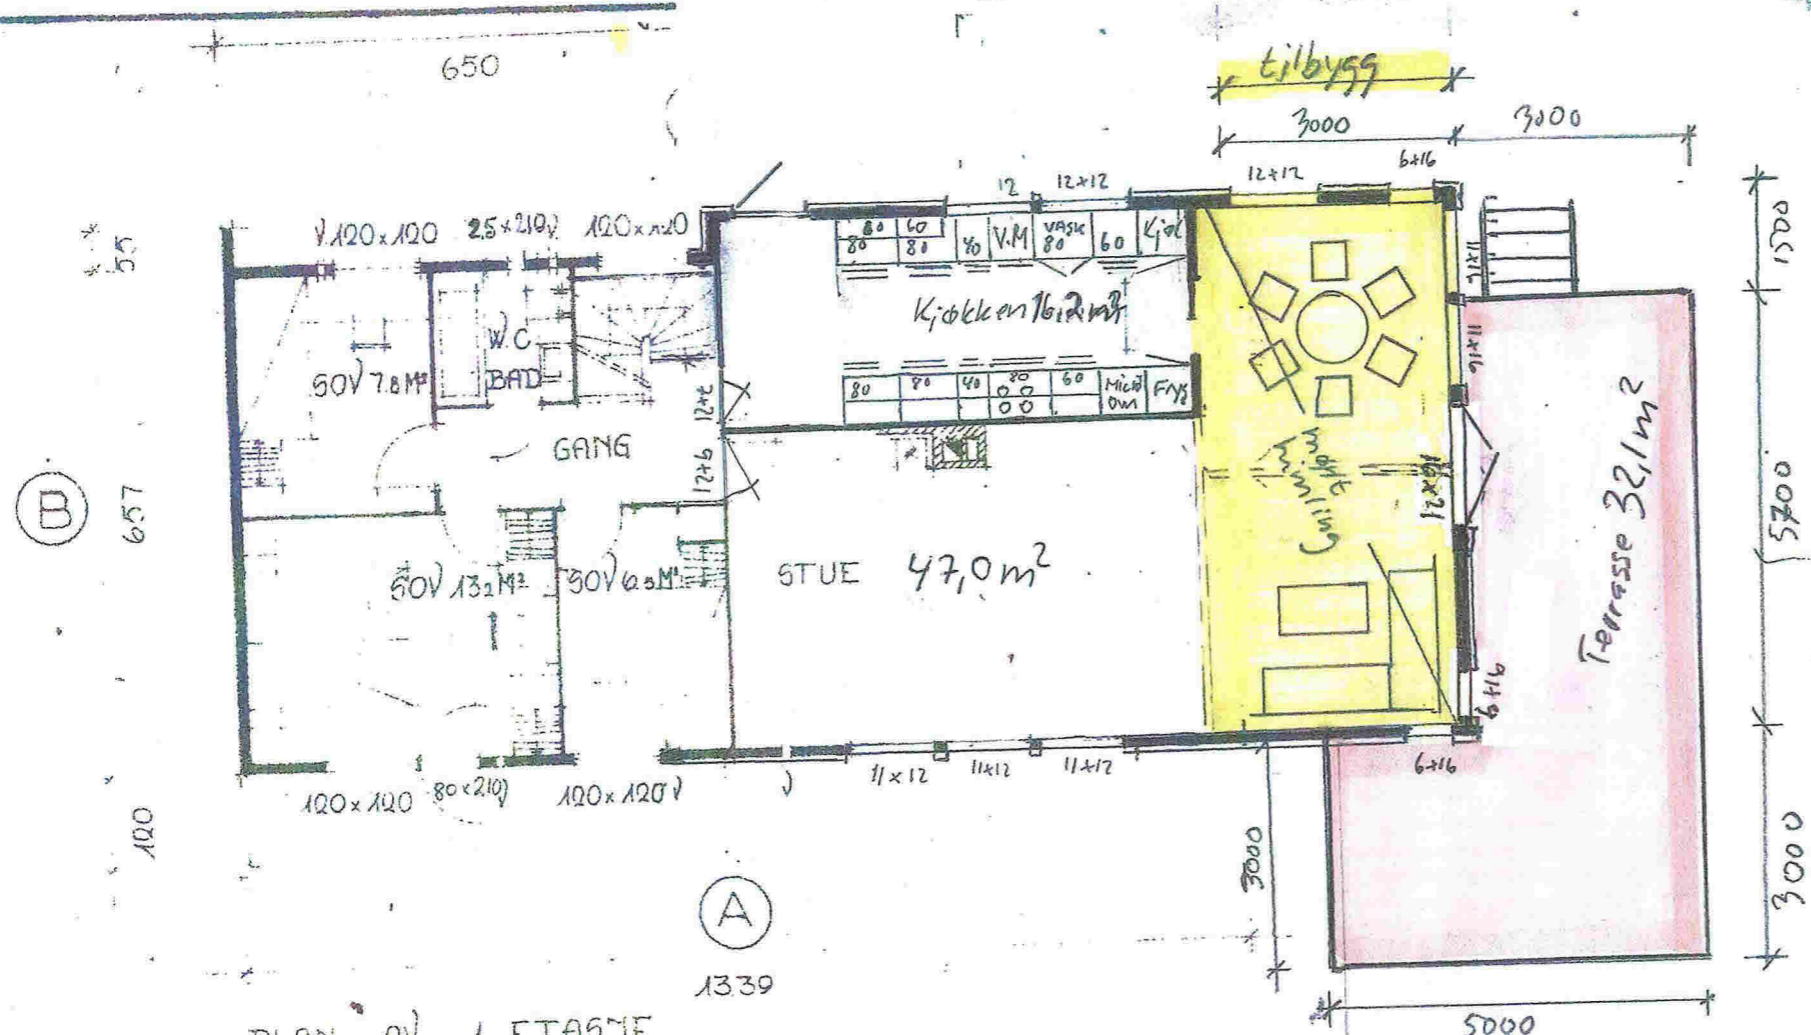

BYGGELOVE
 Utstedt 18. 1968
 HORDALAND FYLKESFORSYNINGSMANN
 Denne tegning skal oppbevares på byggeplassen for eventuell kontroll.

■ = terrasse
 ■ = tilbygg

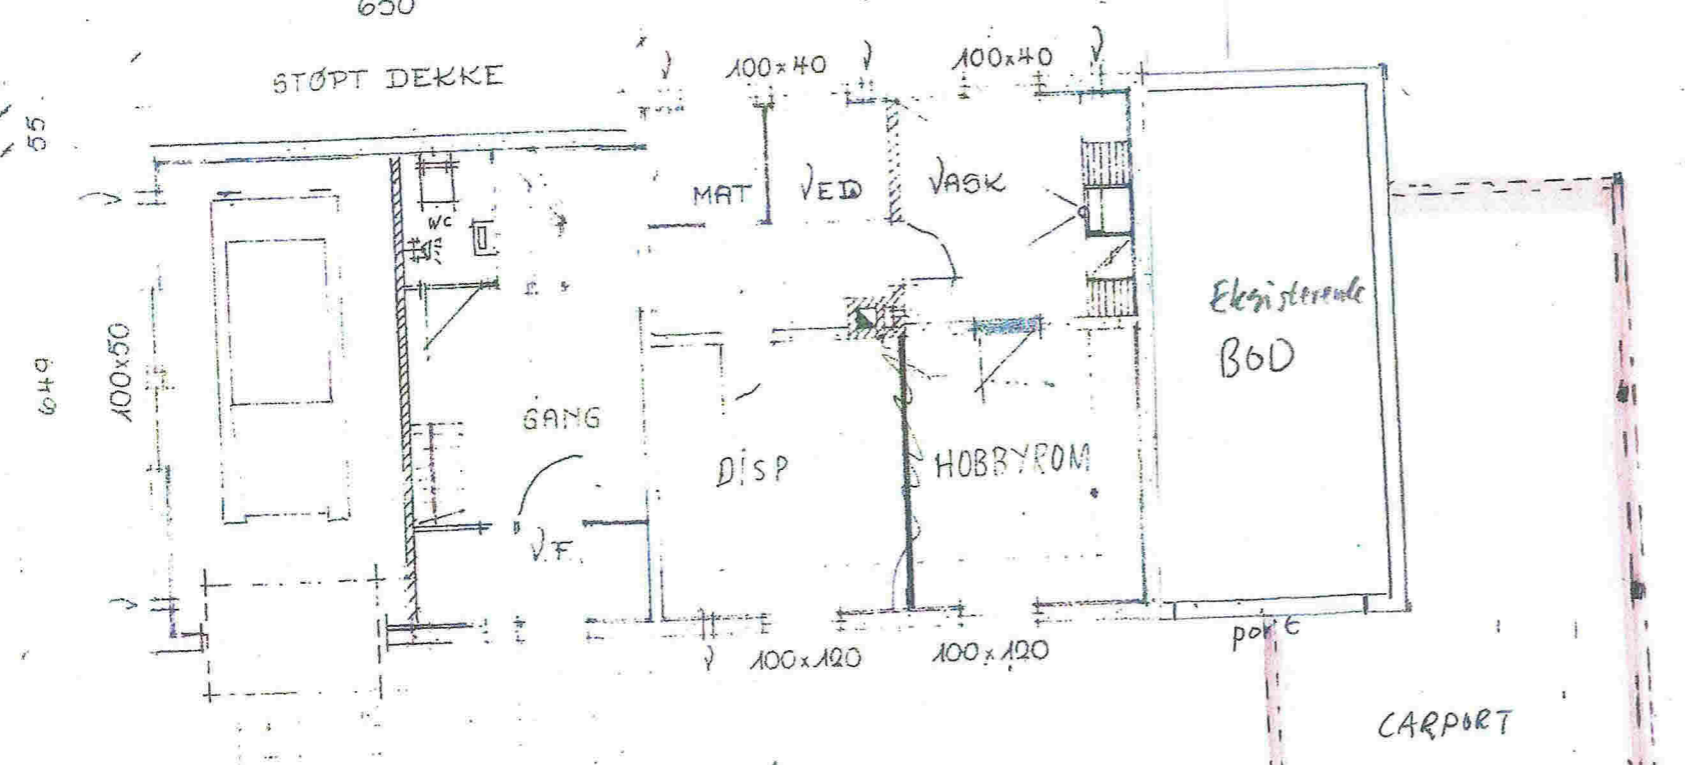

TYPE 18 80 M² LEIEAREAL
 GODKJENT AV BOLIGDIREKTORATET 7-10-68
 FOR LÅN I STATENS BOLIGBANKER

ALTERNATIV PLANLØSNING 85 M²
 LEIEAREAL.
 ØKNINGEN VESENTLIG TILLAGT SOVE-
 ROM OG STUE.

OBS! NYE DØRHØYDER FRA 1-8-68 (210)

BRØDRENE FJOGSTAD A.S	M: A. ADD	BYGGHERR: OLN L. S. FJOGSTAD
	SANDNES	TEGNER: B. A. S. FJOGSTAD
CF	I OPSAL	2-3-66


Denne tegning må ikke benyttes uten vår tillatelse, jfr. lov nr. 11 av 7-7-1922 og lov nr. 2 av 12-5-1961

TYPE 18 ALT. 85 M²




FASADE (A) MOT

□ = terrasse
 ■ = tillbygg

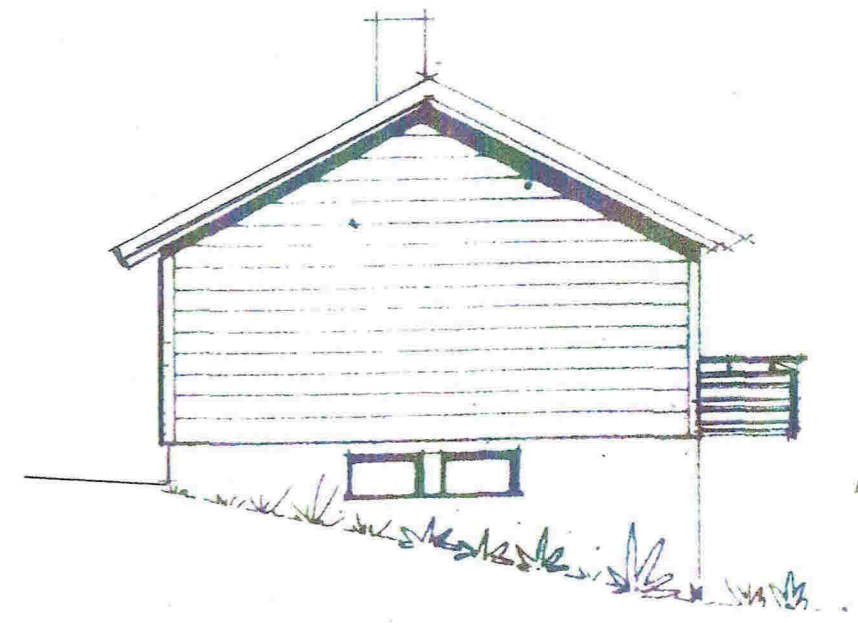


FASADE (B) MOT

→ tilbygg ←

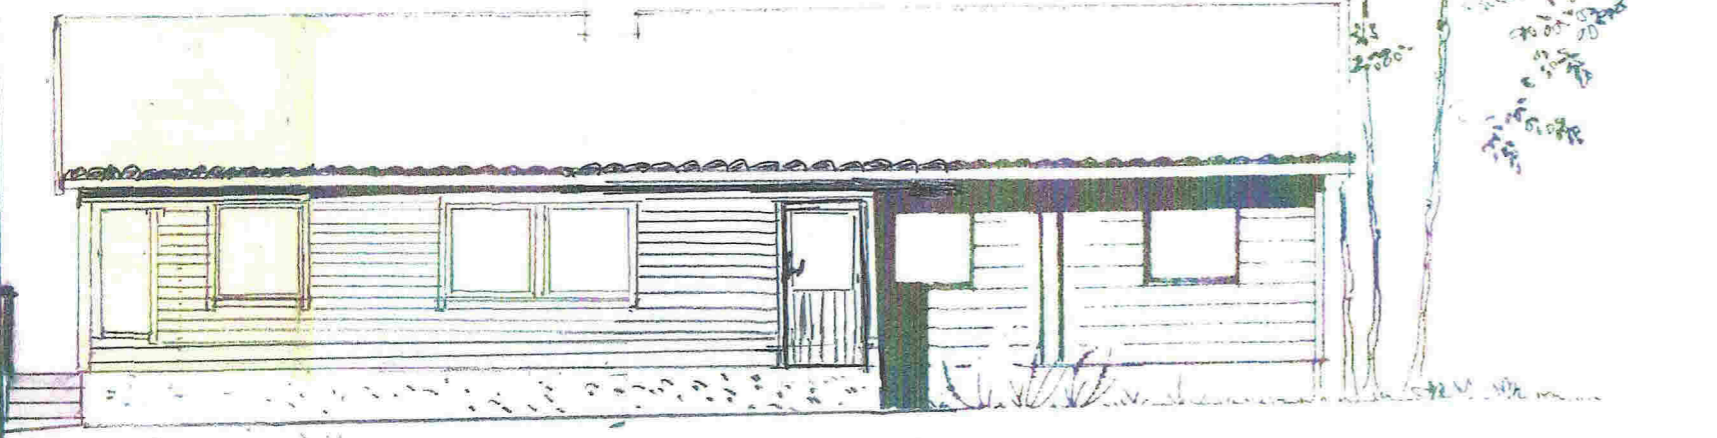

FASADE

BYGG
 Utstedt 18.11.70
 HORDALAND FYERBEREYDNING
 Denne tegning skal oppbevares
 byggeplassen for eventuell kontroll.

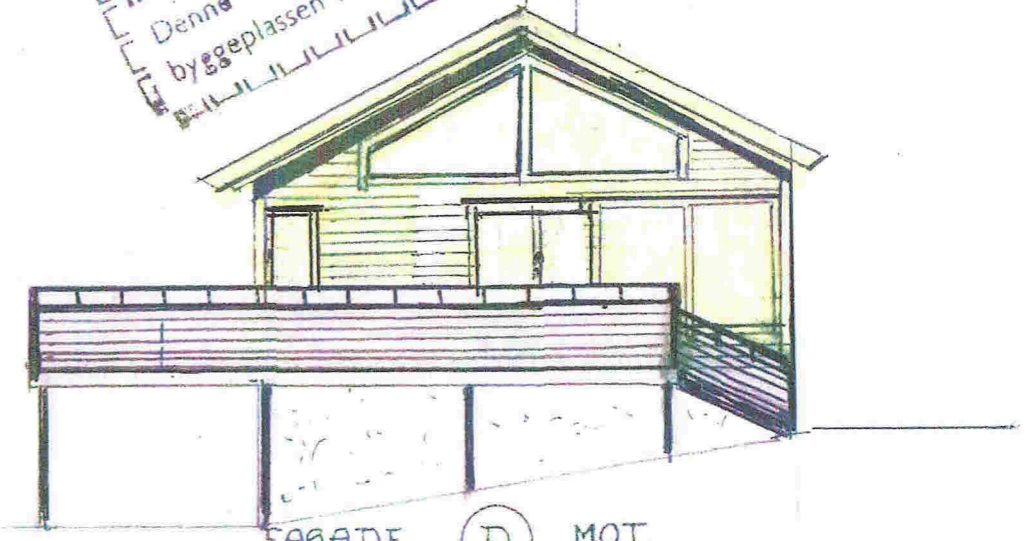

FASADE (D) MOT

BRØDRENE FJOGSTAD A/S SANDNES	M: 1:100	BYGGERE:
	CT. L. ORDAL	TEK. NR. 2034