

1


2

3

4

Fabrikkfremstilte Takstoler

300mm Glava A.37

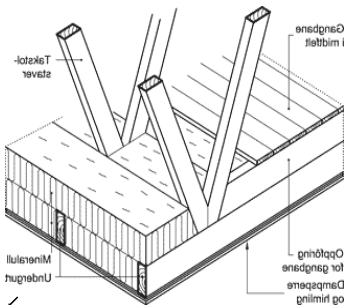

- 12mm innv. plate/panel
- 50mm Glava x33
- 48x48mm utforing
- 0,15mm damsperre
- 150mm Glava x33
- 150mm 48x148mm
- 12mm Asfalt vindtettplate
- Icopal vindsperre
- 23x48mm lufting
- 23x198mm utfalset kledning

Bolig for Tochang Somboom og Olav Skår På Gnr.38 Bnr.65 i Kirkesundveien i Meland Kommune

Tegn.Byggm.Steinar Thunold
Tegning:1.Plan
M.1:100

Endret den 10.05.2017

A


A

B

B

C

ventilasjons aggregat 22750

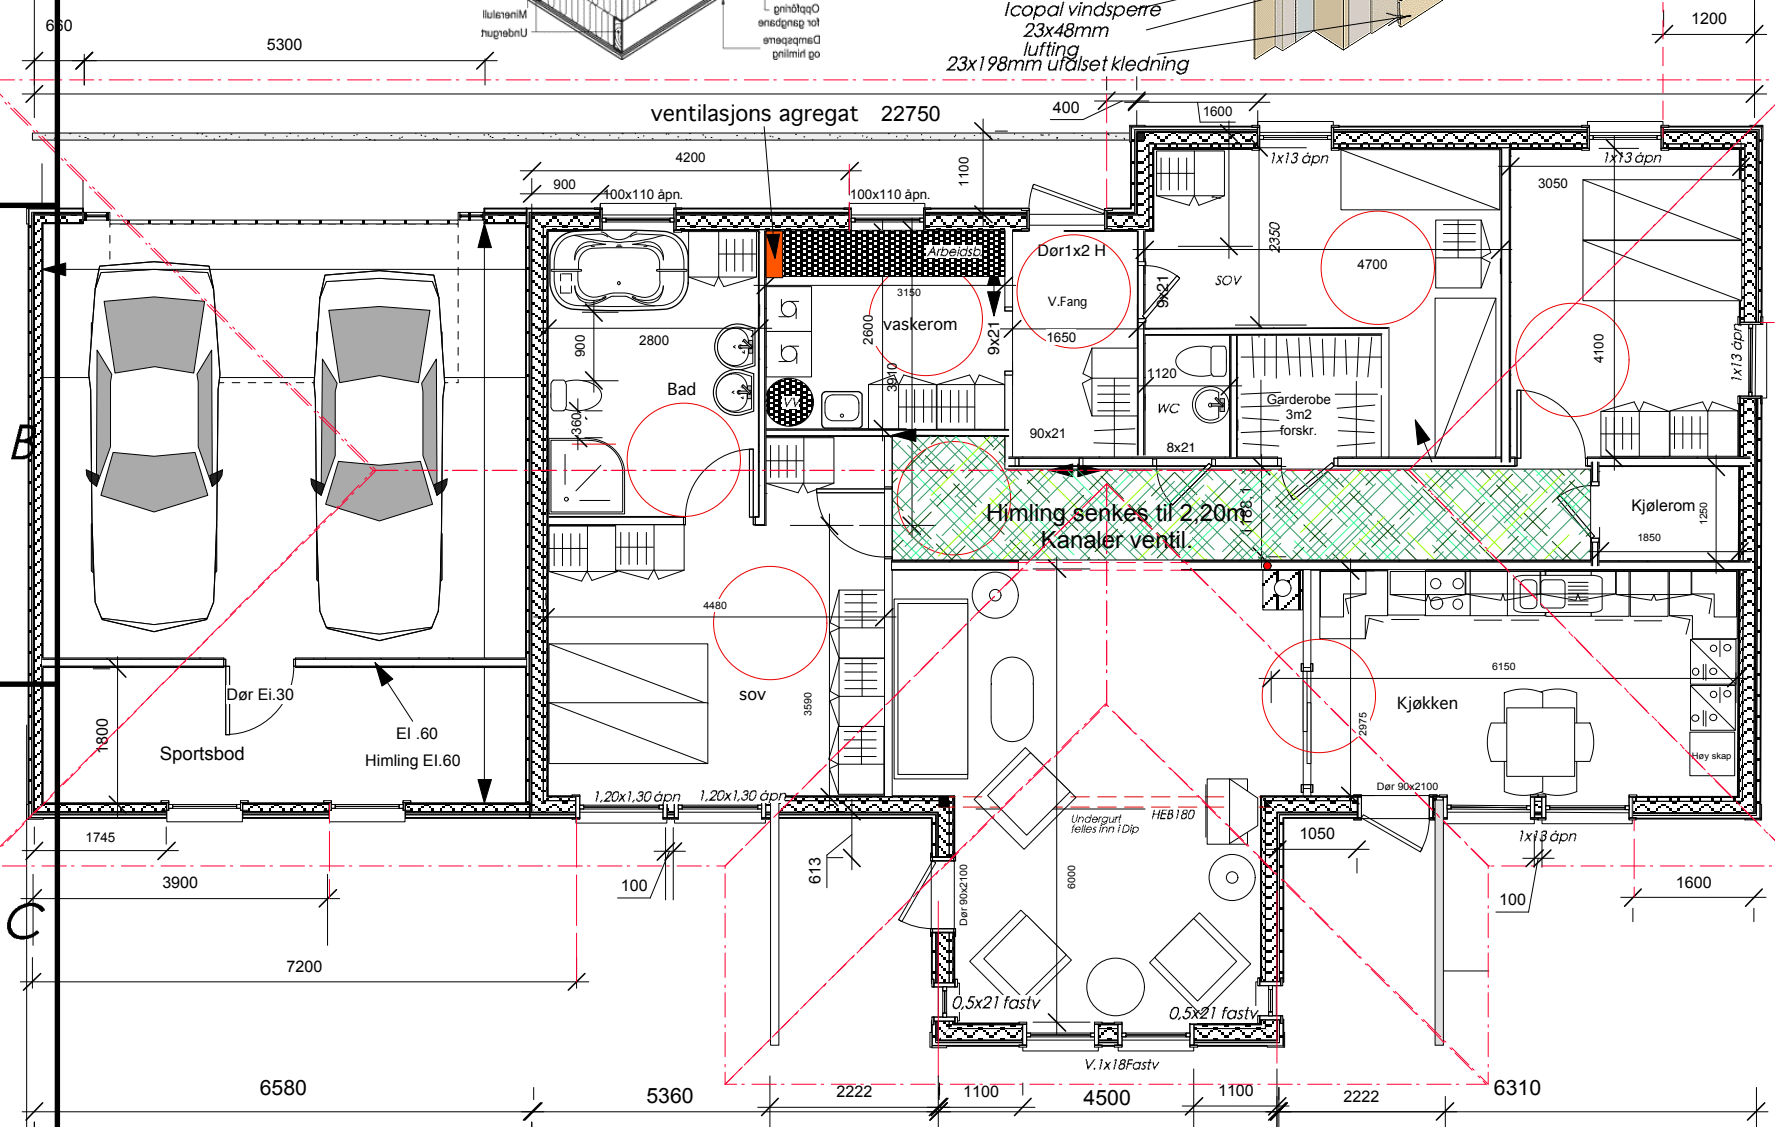

Alle mål i M.M.

Alle vinduer U.verdi 1,0



Tegning Nr.002

Oppdaterte tegninger
den 28.09.2016

6580 1

2

3

4