

SITUASJONSKART

Gnr/Bnr: 22/171, 184
Adresse:
Eigar/søkar: KOLOS EIENDOM AS
Kvalitet : FKB-B
Gjeldande plan : Reguleringsplan
Planformål : Industri
Vår referanse: PAS




MELAND
KOMMUNE



Målestokk: 1:1000
Dato: 24.02.2017

- | | | | |
|--|------------------------|--|------------|
| | Gjerde | | Bolighus |
| | Usikker eigedomsgranse | | Andre bygg |
| | Målt eigedomsgranse | | |

Sign.

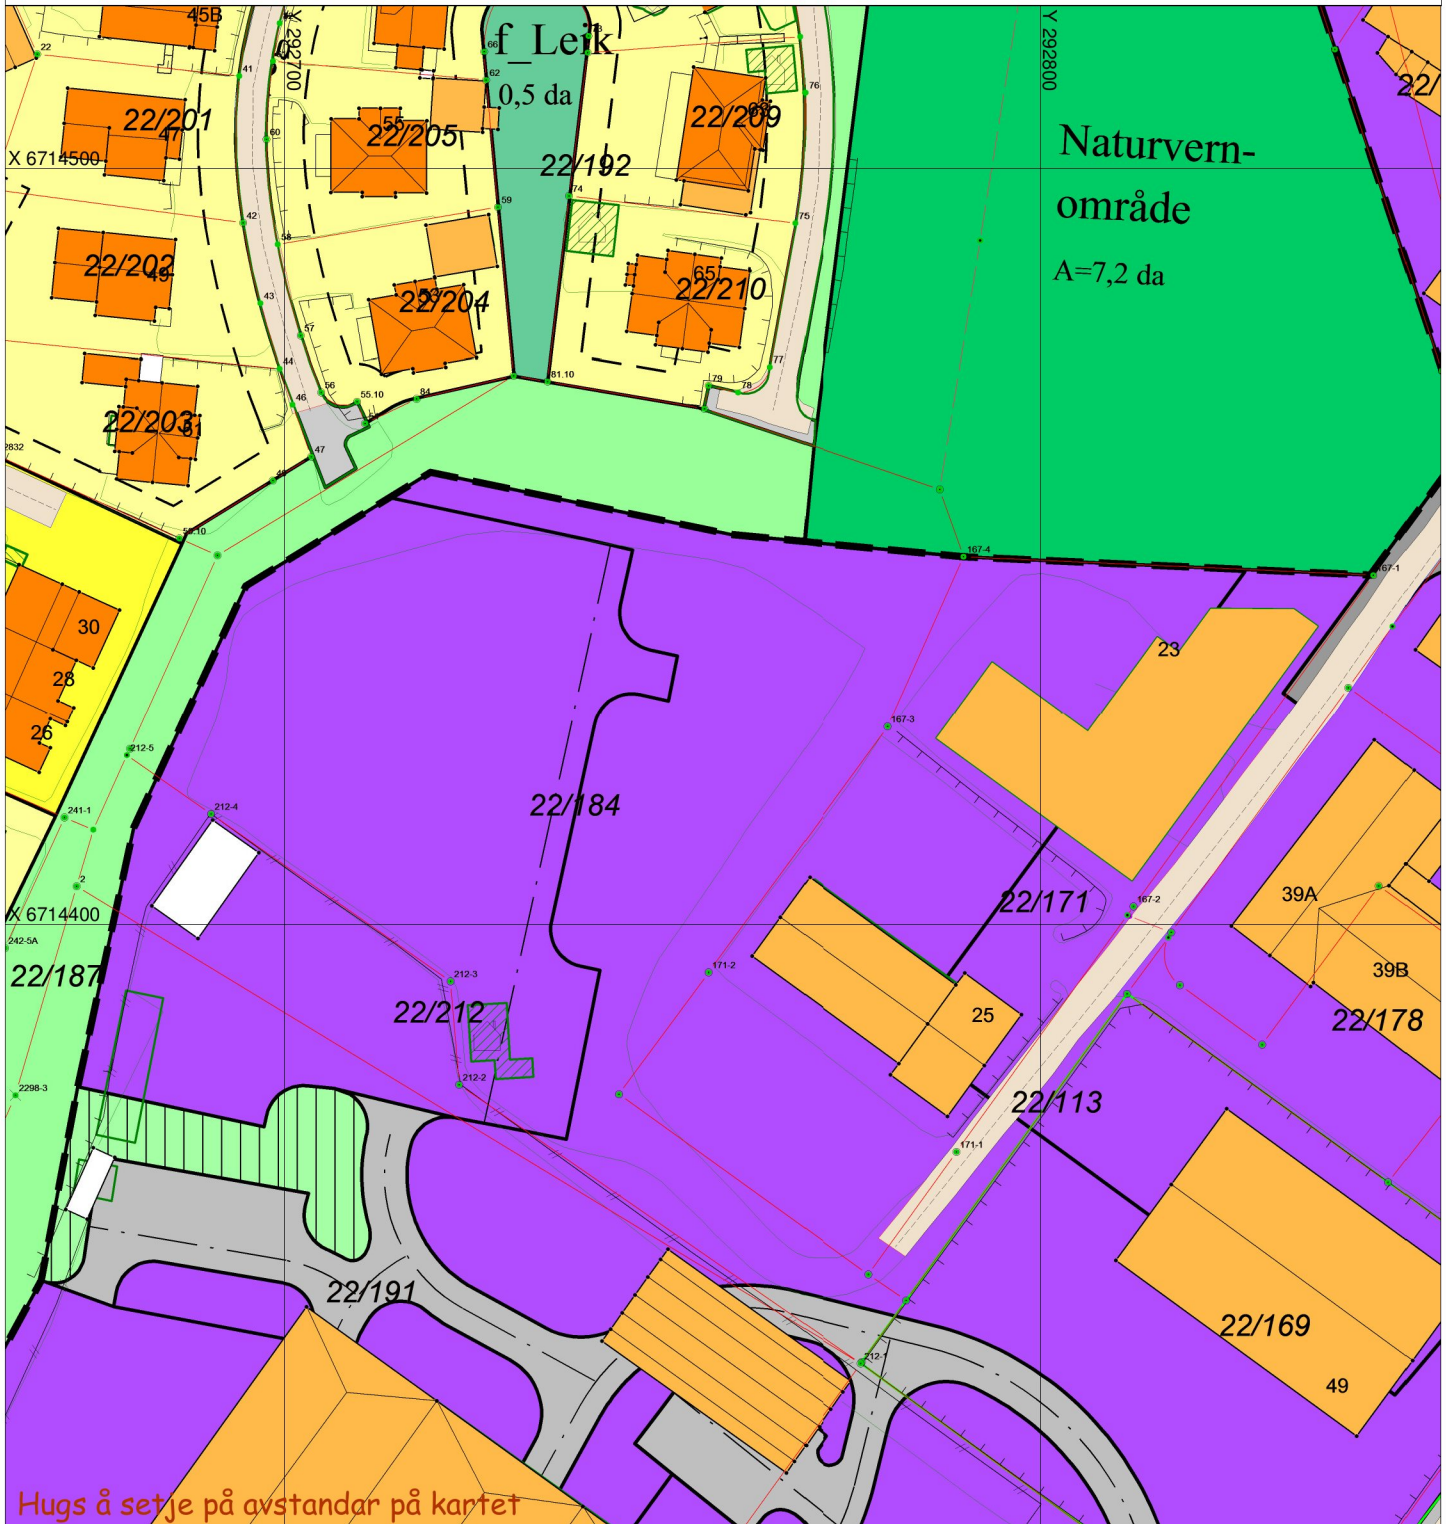

Hugs å setje på avstandar på kartet

SITUASJONSPLAN

Tiltak

Underskrift Situasjonsplan

Dato