

SITUASJONSKART

Gnr/Bnr: 1/348
Adresse: Flatøy
Eigar/søkar: Ståle Andersen

Kvalitet: FKB-B

Gjeldande plan: Kommuneplan
Planformål: LNF

Vår referanse: Rune Næss


Sign. *Rune Næss*



Målestokk: 1:1000
Dato: 26/08/04



- | | | | |
|--|------------------------|--|------------|
| | Gjerde | | Bolighus |
| | Usikker eigedomsgranse | | Andre bygg |
| | Målt eigedomsgranse | | |

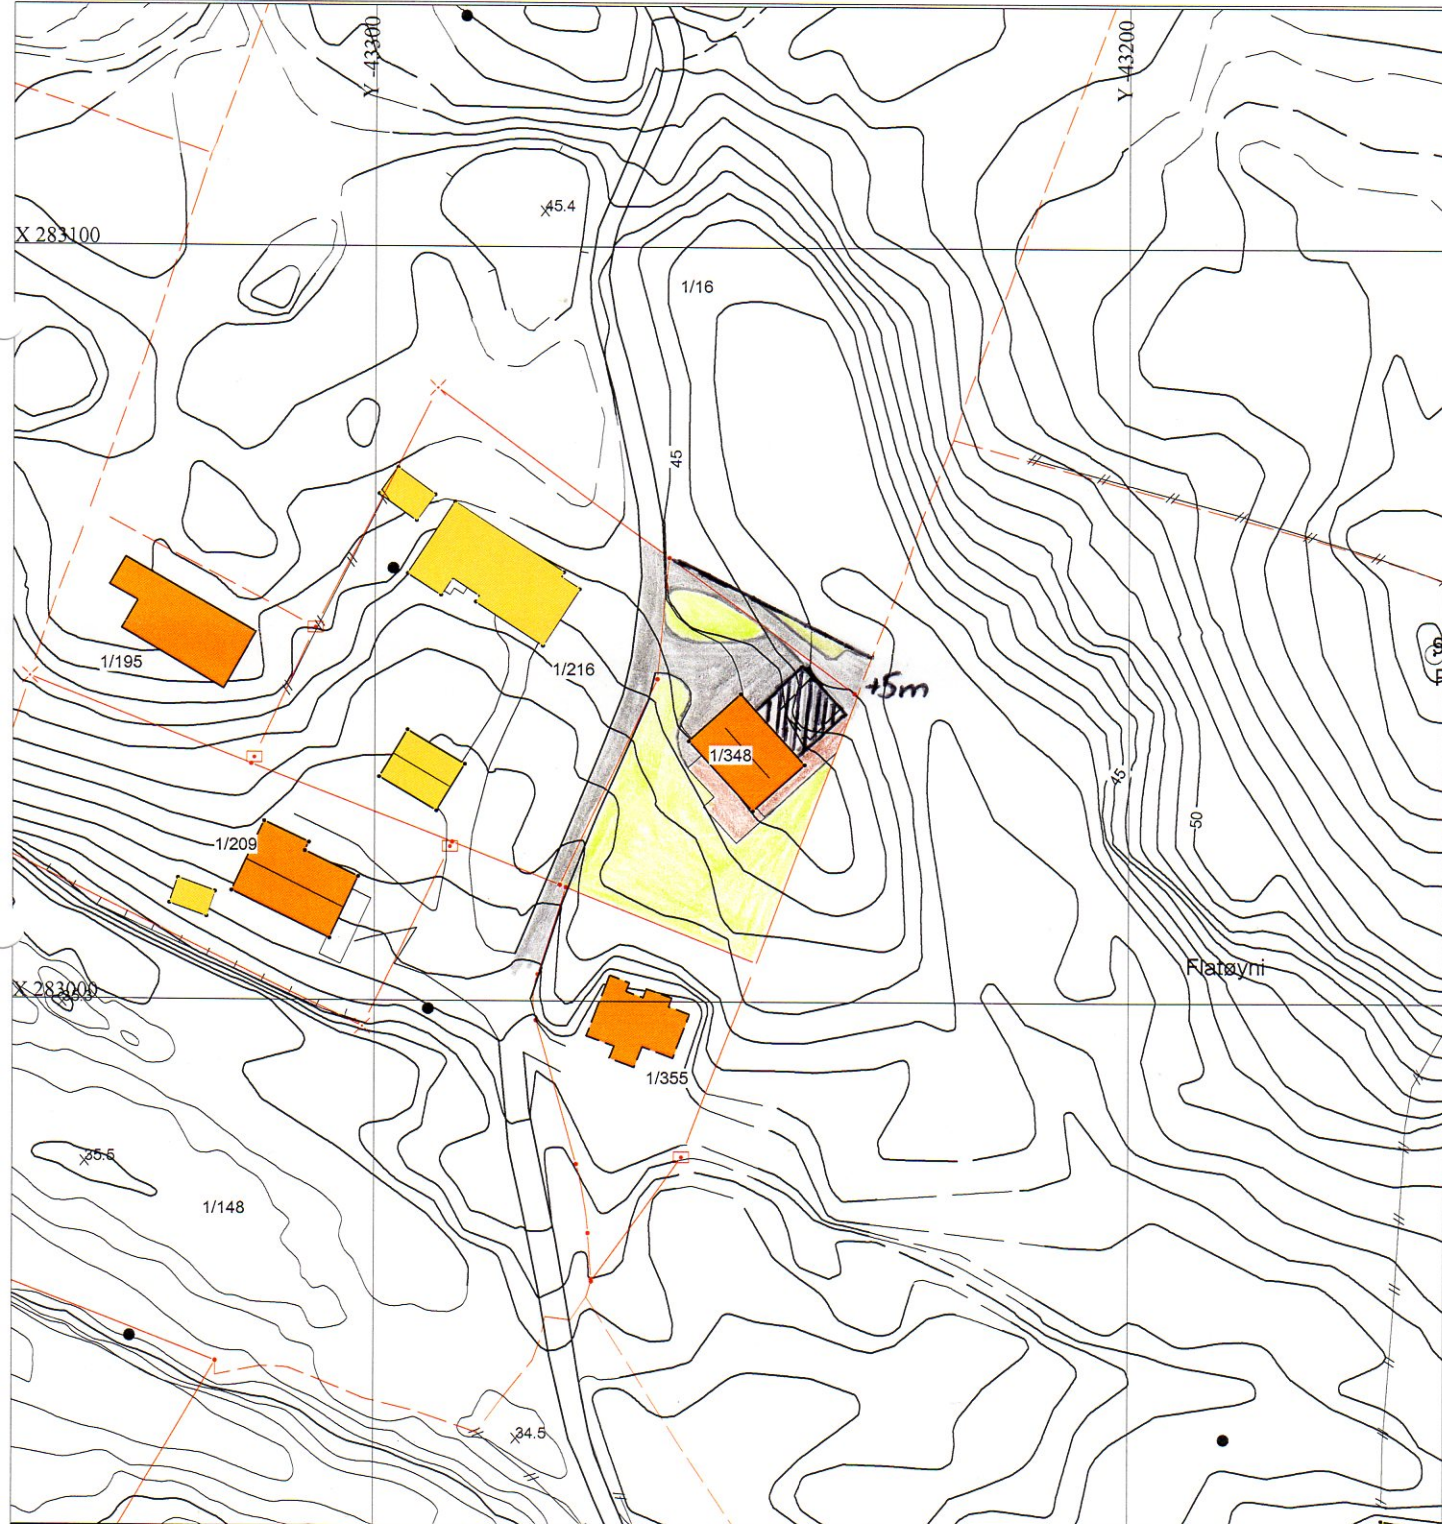

SITUASJONSPLAN



Tiltak

Ståle Andersen

Underskrift Situasjonsplan

Dato