

- Betong påstøp



- Ventilasjonsskasse/nedsenket himling



- Brannkrav

INFO:

- Mandarinvindu, hevet takvinkel / taksjerr
- Tekketype over tak i garasje :
Kompakt tak med innvendig nedløp.




S				
R				
Q				
P				
O				
N				
M				
L				
K				
J				
I				
H				
G				
F				
E				
D				
C				
B				
A				
				dd.mm.2016
REV	BESKRIVELSE	SIGN	TAG	REV.DATO

UTKAST


Detaljhandbok - REV 6.0

G	Byggemeldingstegninger	BS	DKJ	04.04.2017
F	Kontraktstegninger	BS	DKJ	27.02.2017
E	skissetegning	BS	DKJ	14.02.2017
D	Teknisk vurdering	BS/PROEI		20.12.2016
C	Tilbudskontroll	BS		
B	Skisseprosjekt 8008-451	BS	KN	16.12.2016
A	Huskatalog 2016	BS	LUM	29.09.2016

REV: BESKRIVELSE	SIGN:	REV. DATO:	iec-hus
PROSEKT:			
11 - Adele 1170306 - Løypetona			HUSTYPE Adele - 2-plan m/garasje
TILTAKSHAVER: Lena Melanie Steinhoff			
BYGGEPASS: Løypetona, 5918, Frekhaug			
TEGN. TYPE: Prosjektinfo			
Gnr./Bnr.: 23/34	Kommune: Meland	TEGN. DATO: LUM 29.09.2016	MÅL: 1:50, 1: 937
		TEGN. NR: 11.01	

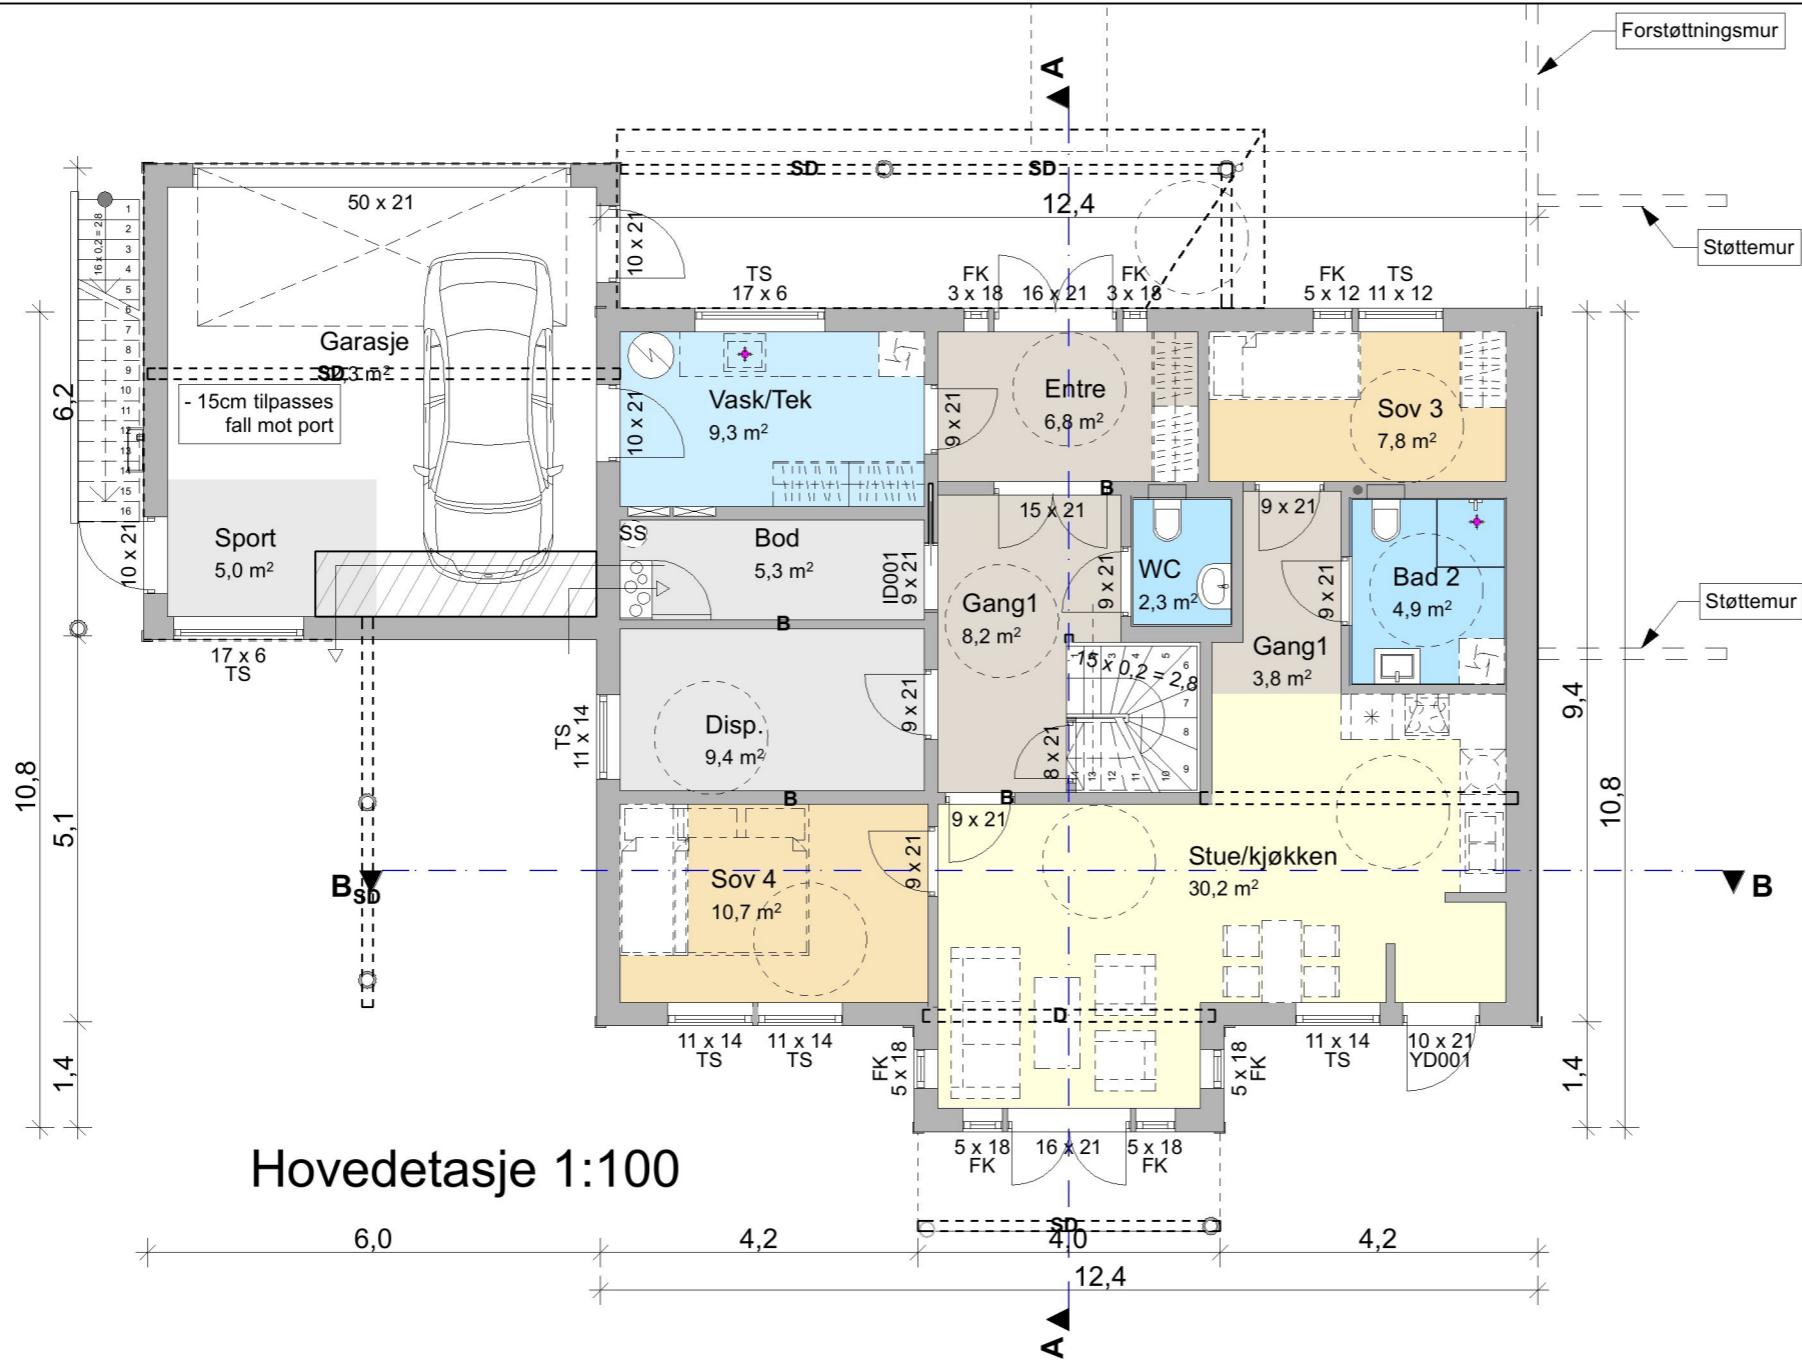

Hovedetasje 1:100

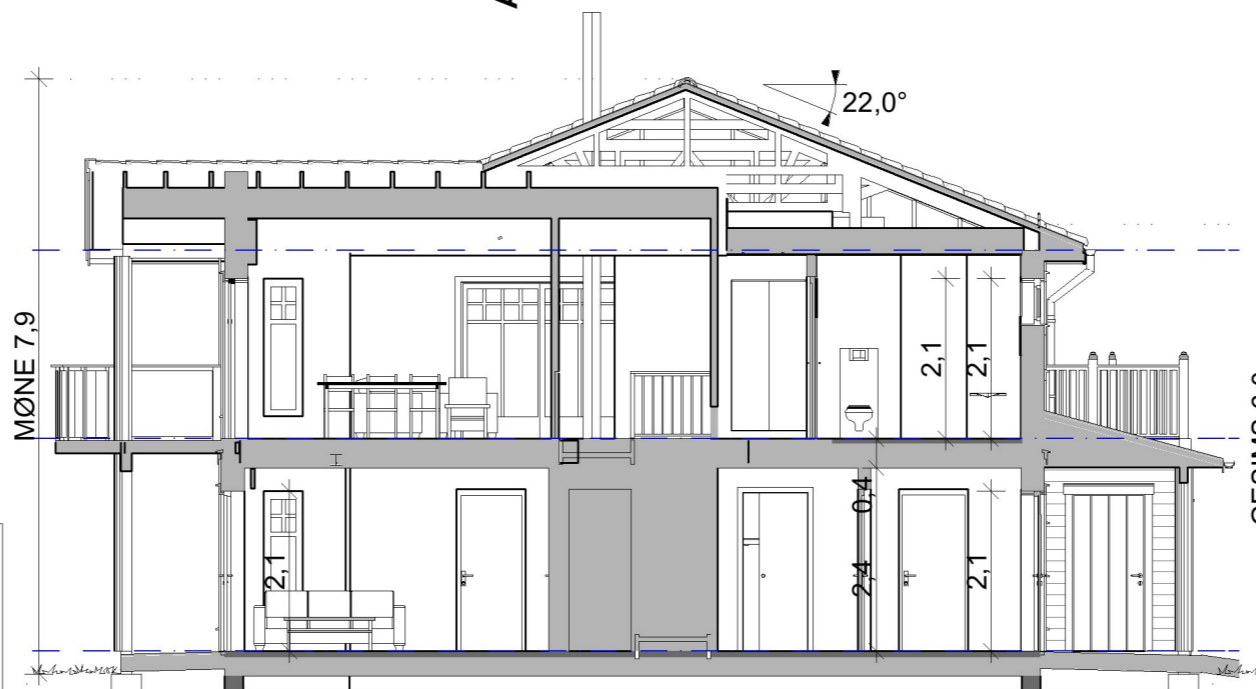

Snitt A-A 1:100

UTKAST

Detaljhandbok - REV 6.0

11 Grunflate	
Grunnflate	122,1
Grunnflate Garasje	37,3
11 BYA (Bedygd Areal)	
BYA	199,8
	199,8 m ²
11 BRA(Bruksareal)	
BRA 1 Etasje	108,9
BRA 2 Etasje	110,3
	219,2 m ²
11 BRA(Overbygget)	
BRA Overbygget	31,1
	31,1 m ²

SD = Synlig drager
 D = Skjult drager
 B = Bærevegg
 TS = Toppsving
 FK = Fastkarm
 SH = Sidehengslet

G	Byggemeldingstegninger	BS	DKJ	04.04.2017
F	Kontraktstegninger	BS	DKJ	27.02.2017
E	skissetegning	BS	DKJ	14.02.2017
D	Teknisk vurdering	BS/PROEI		20.12.2016
C	Tilbudskontroll	BS		
B	Skisseprosjekt 8008-451	BS	KN	16.12.2016
A	Huskatalog 2016	BS	LUM	29.09.2016
REV: BESKRIVELSE		SIGN.	REV. DATO	
PROSJEKT:		11 - Adele		
TILTAKSHAVER:		Lena Melanie Steinhoff		
BYGGEPASS:		Løypetona, 5918, Frekhaug		
TEGN. TYPE:		Hovedetasje, Snitt A-A		
Gnr./Bnr.	Kommune:	TEGN.	DATO:	MÅL:
23/34	Meland	LUM	29.09.2016	1:100, A3
		TEGN.NR.	11.02	




HUSTYPE
 Adele - 2-plan
 m/garasje



2 Etasje 1:100

- SD = Synlig drager
- D = Skjult drager
- B = Bærevegg
- TS = Toppsving
- FK = Fastkarm
- SH = Sidehengslet


11 Grunflate	
Grunnflate	122,1
Grunnflate Garasje	37,3
11 BYA (Bedygd Areal)	
BYA	199,8
	199,8 m ²
11 BRA(Bruksareal)	
BRA 1 Etasje	108,9
BRA 2 Etasje	110,3
	219,2 m ²
11 BRA(Overbygget)	
BRA Overbygget	31,1
	31,1 m ²

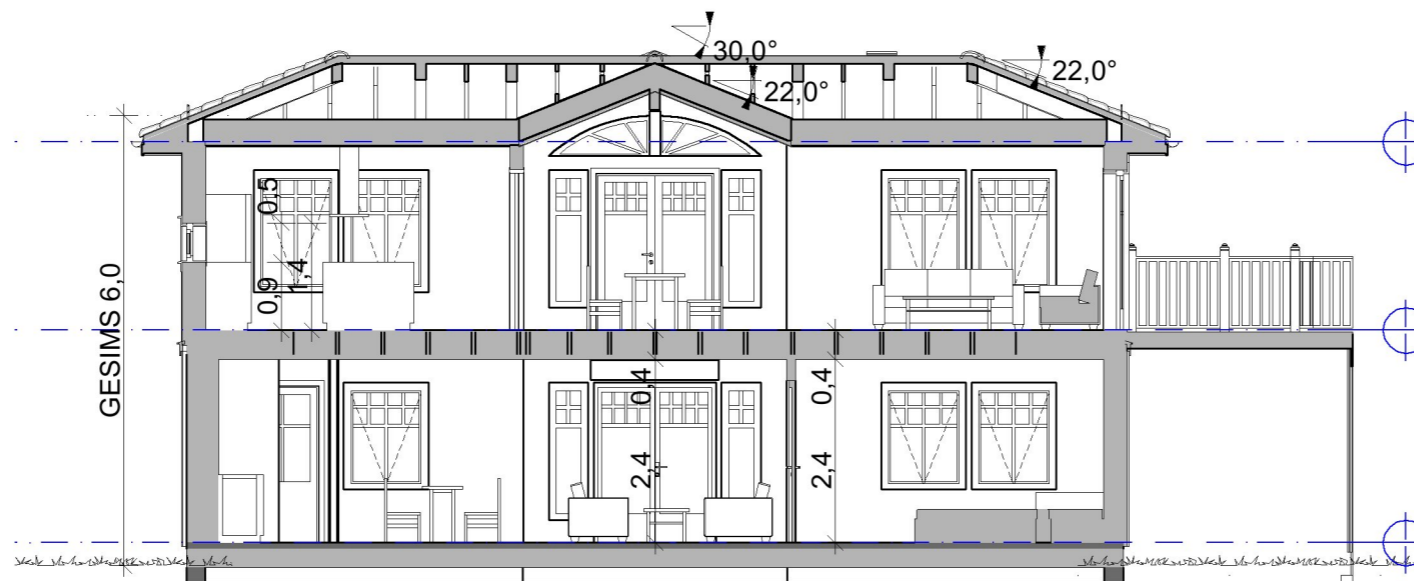


Snitt B-B 1:100

UTKAST

Detaljhandbok - REV 6.0

G	Byggemeldingstegninger	BS	DKJ	04.04.2017
F	Kontraktstegninger	BS	DKJ	27.02.2017
E	skissetegning	BS	DKJ	14.02.2017
D	Teknisk vurdering	BS/PROEI		20.12.2016
C	Tilbudskontroll	BS		
B	Skisseprosjekt 8008-451	BS	KN	16.12.2016
A	Huskatalog 2016	BS	LUM	29.09.2016
REV: BESKRIVELSE		SIGN.	REV. DATO	
PROSJEKT:		11 - Adele		
1170306 - Løypetona				
TILTAKSHAVER: Lena Melanie Steinhoff		HUSTYPE		
BYGGEPASS: Løypetona, 5918, Frekhaug		Adele - 2-plan		
TEGN. TYPE: 2. Etasje, Snitt B-B		m/garasje		
Gnr./Bnr.	Kommune:	TEGN. DATO:	MÅL:	FORMAT: TEGNR.:
23/34	Meland	LUM 29.09.2016	1:1, 1:1	A3 11.03

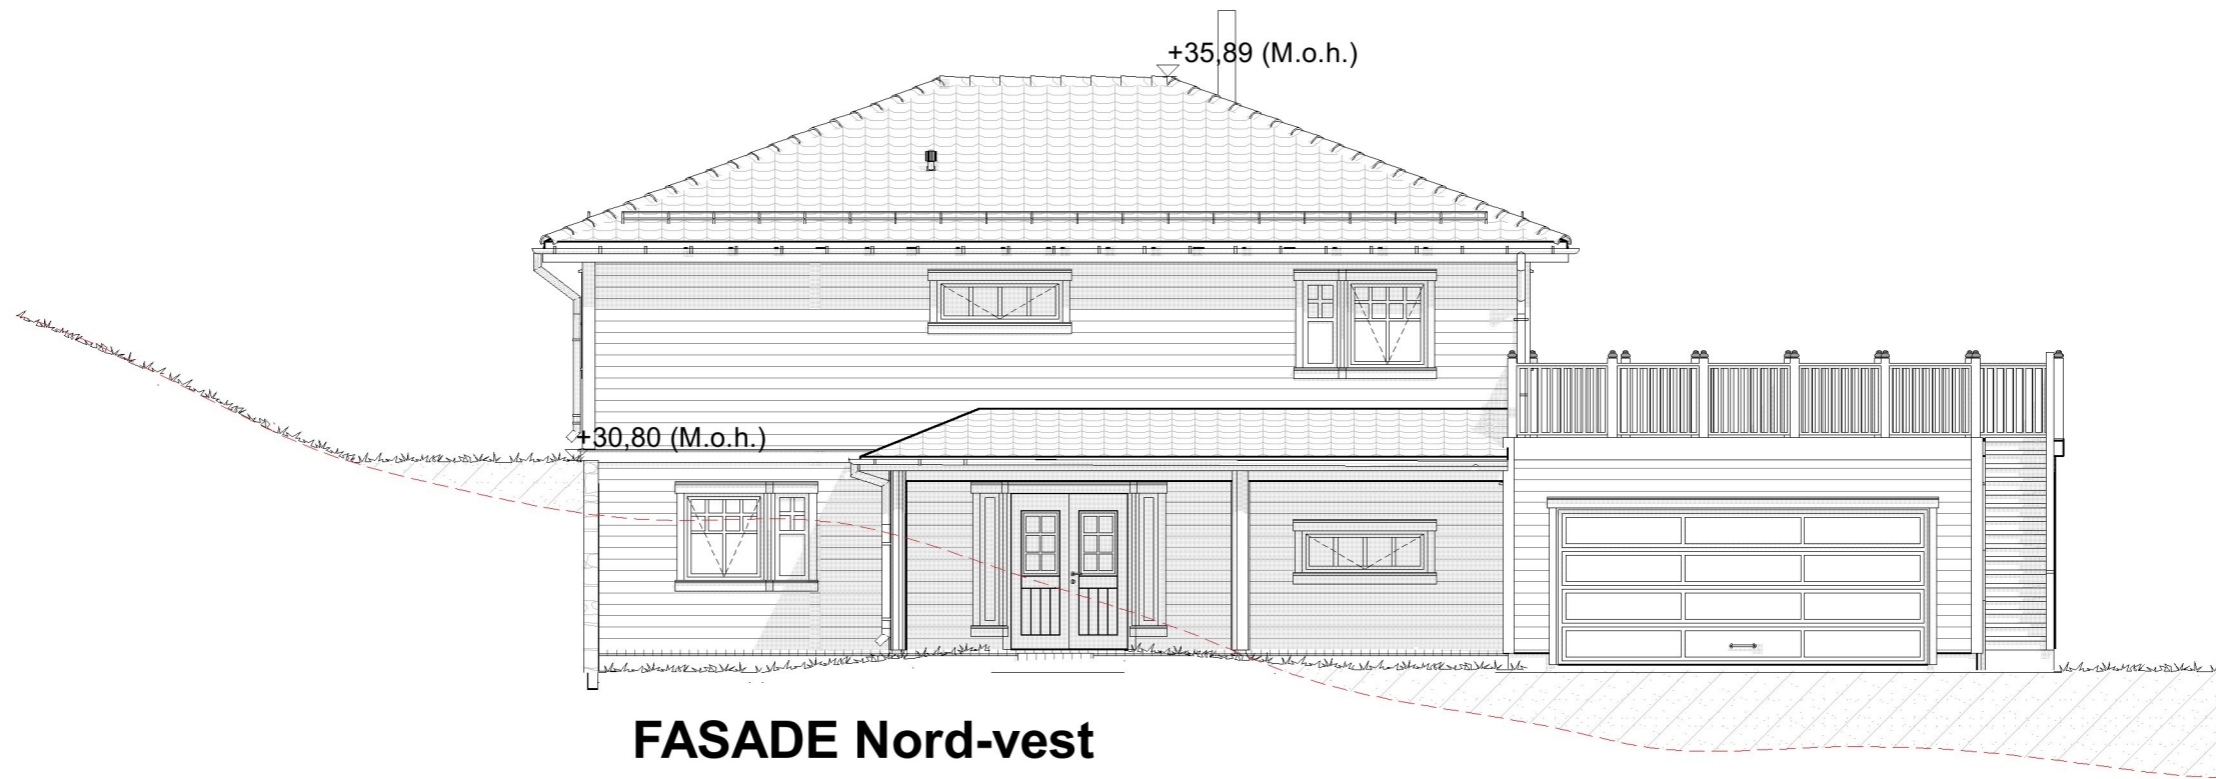

FASADE Nord-vest





UTKAST

Detaljhandbok - REV 6.0

G	Byggemeldingstegninger	BS	DKJ	04.04.2017
F	Kontraktstegninger	BS	DKJ	27.02.2017
E	skissetegning	BS	DKJ	14.02.2017
D	Teknisk vurdering	BS/PRØEI		20.12.2016
C	Tilbudskontroll	BS		
B	Skisseprosjekt 8008-451	BS	KN	16.12.2016
A	Huskatalog 2016	BS	LUM	29.09.2016

REV:	BESKRIVELSE	SIGN.	REV. DATO
PROSJEKT:	11 - Adele 1170306 - Løypetona		
TILTAKSHAVER:	Lena Melanie Steinhoff	HUSTYPE:	Adele - 2-plan m/garasje
BYGGEPASS:	Løypetona, 5918, Frekhaug	TEGN. TYPE:	Fasade 1 og 2
Gnr./Bnr.:	Kommune:	TEGN. DATO:	MÅL: FORMAT: TEGN. NR.:
23/34	Meland	LUM 29.09.2016	1:100 A3 11.04



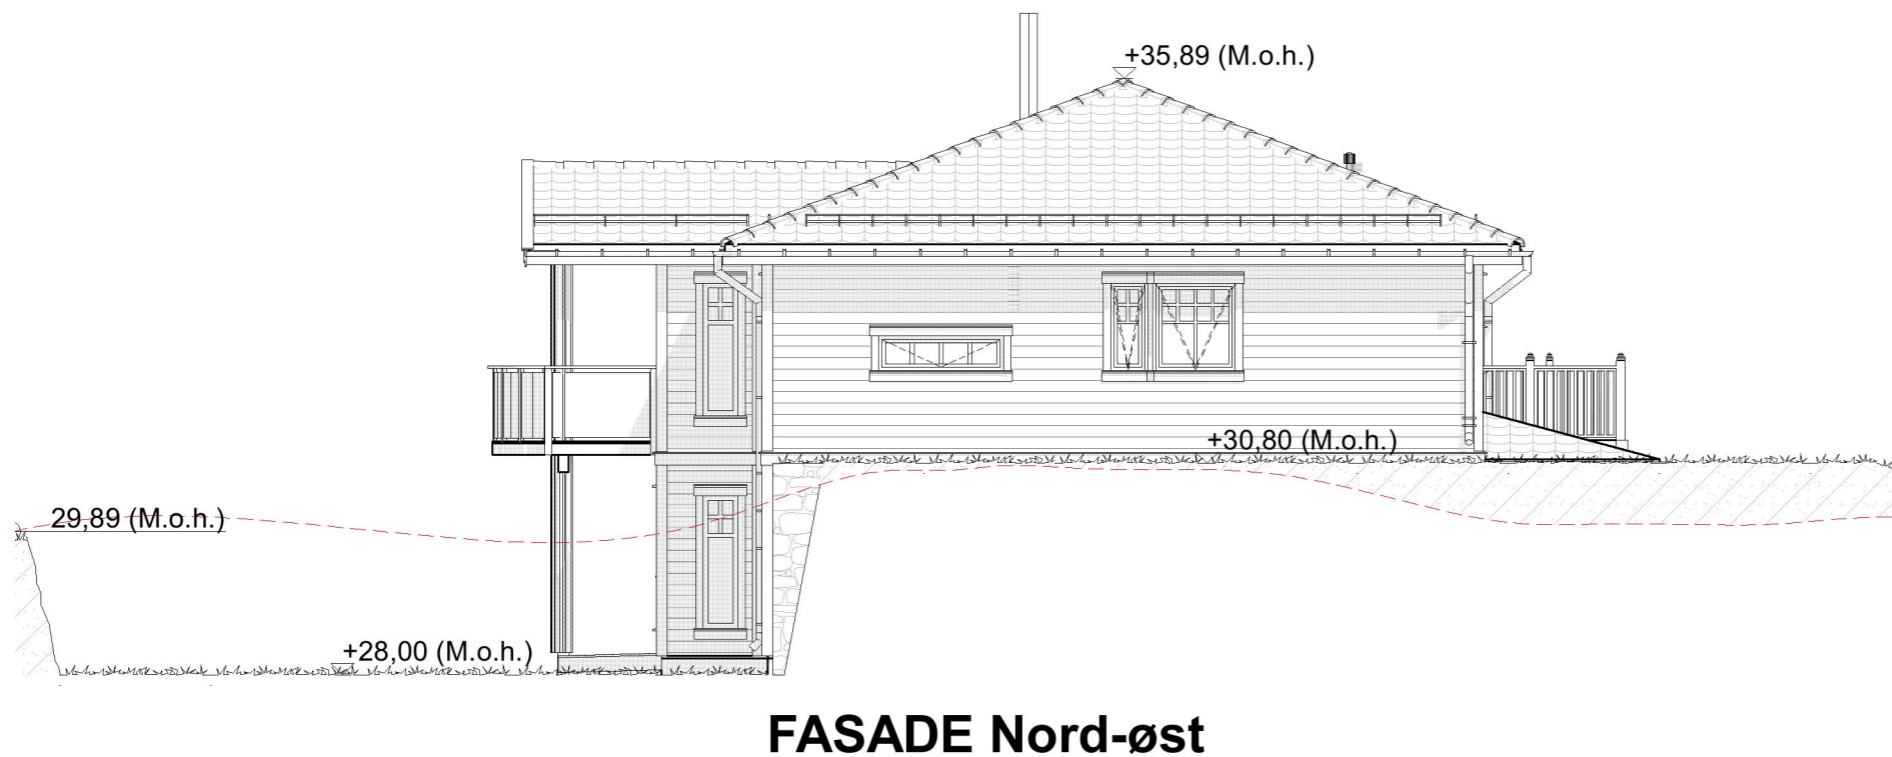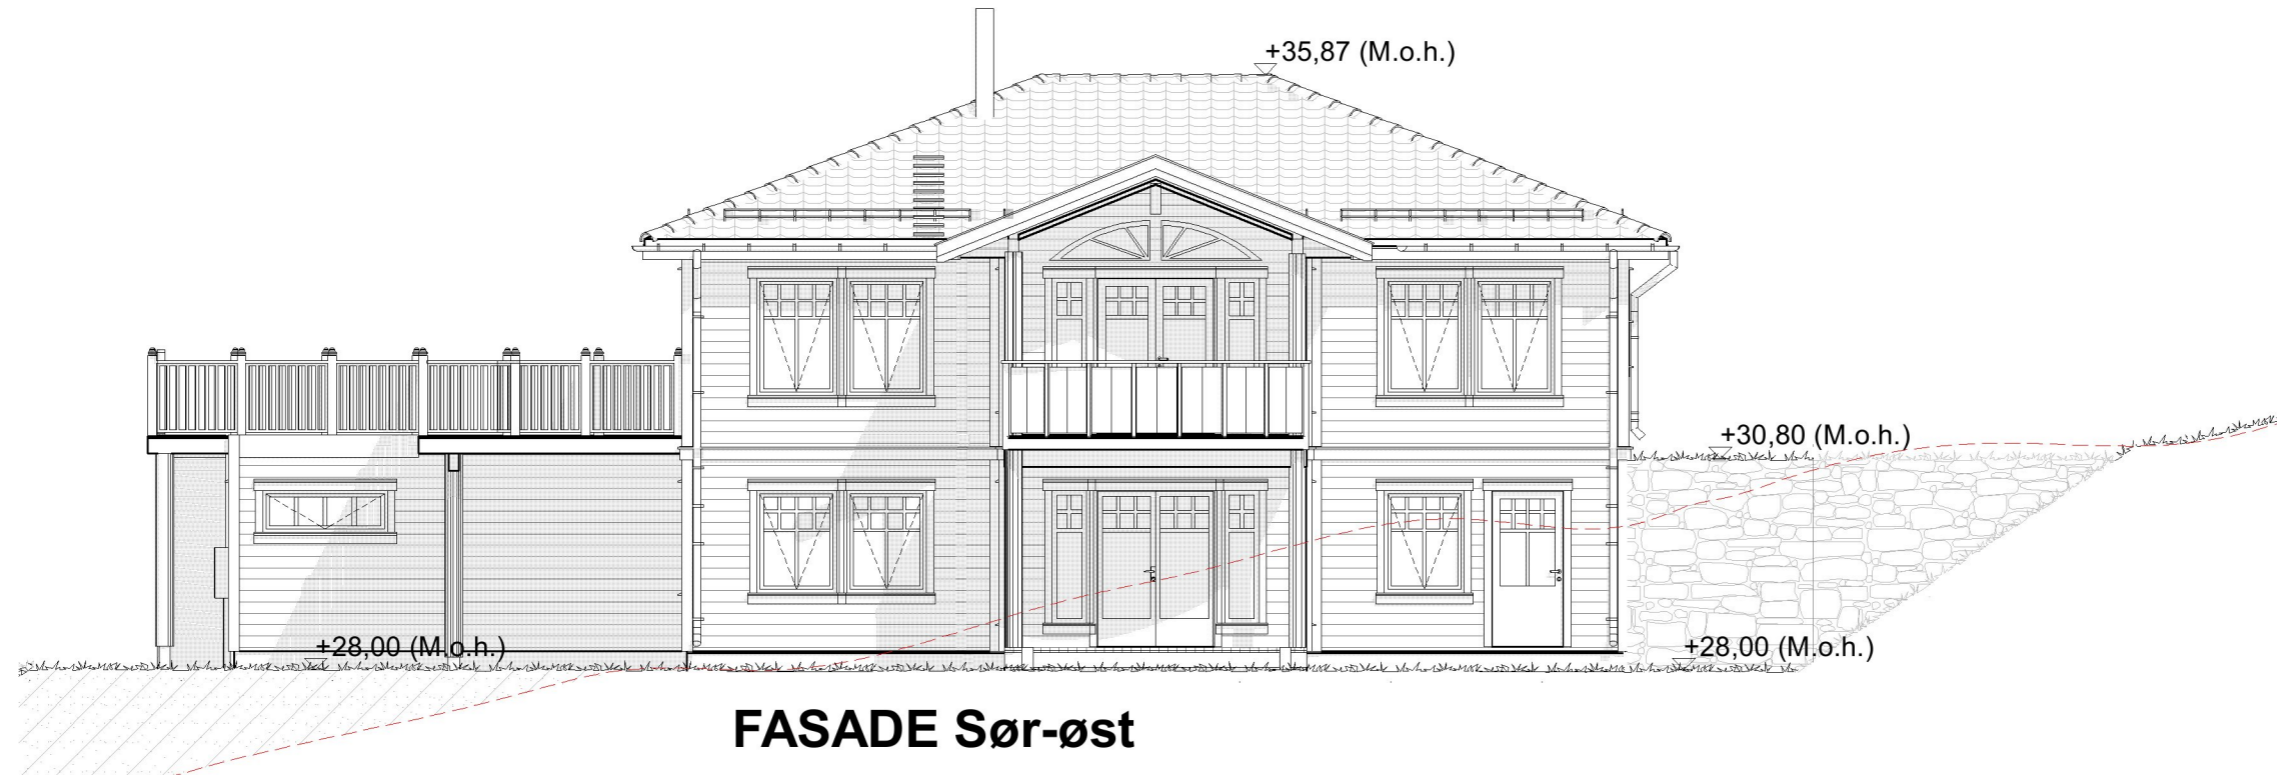


UTKAST

Detaljhandbok - REV 6.0

G	Byggemeldingstegninger	BS	DKJ	04.04.2017
F	Kontraktstegninger	BS	DKJ	27.02.2017
E	skissetegning	BS	DKJ	14.02.2017
D	Teknisk vurdering	BS/PRØEI		20.12.2016
C	Tilbudskontroll	BS		
B	Skisseprosjekt 8008-451	BS	KN	16.12.2016
A	Huskatalog 2016	BS	LUM	29.09.2016


REV: BESKRIVELSE	SIGN.	REV. DATO	iec-hus [®]
PROSJEKT: 11 - Adele 1170306 - Løypetona			
TILTAKSHAVER: Lena Melanie Steinhoff	HUSTYPE: Adele - 2-plan m/garasje		
BYGGEPASS: Løypetona, 5918, Frekhaug			
TEGN. TYPE: Fasade 3 og 4			
Gnr./Bnr.: 23/34 Kommune: Meland	TEGN. DATO: LUM 29.09.2016	MÅL: 1:100 FORMAT: A3	TEGN. NR.: 11.05

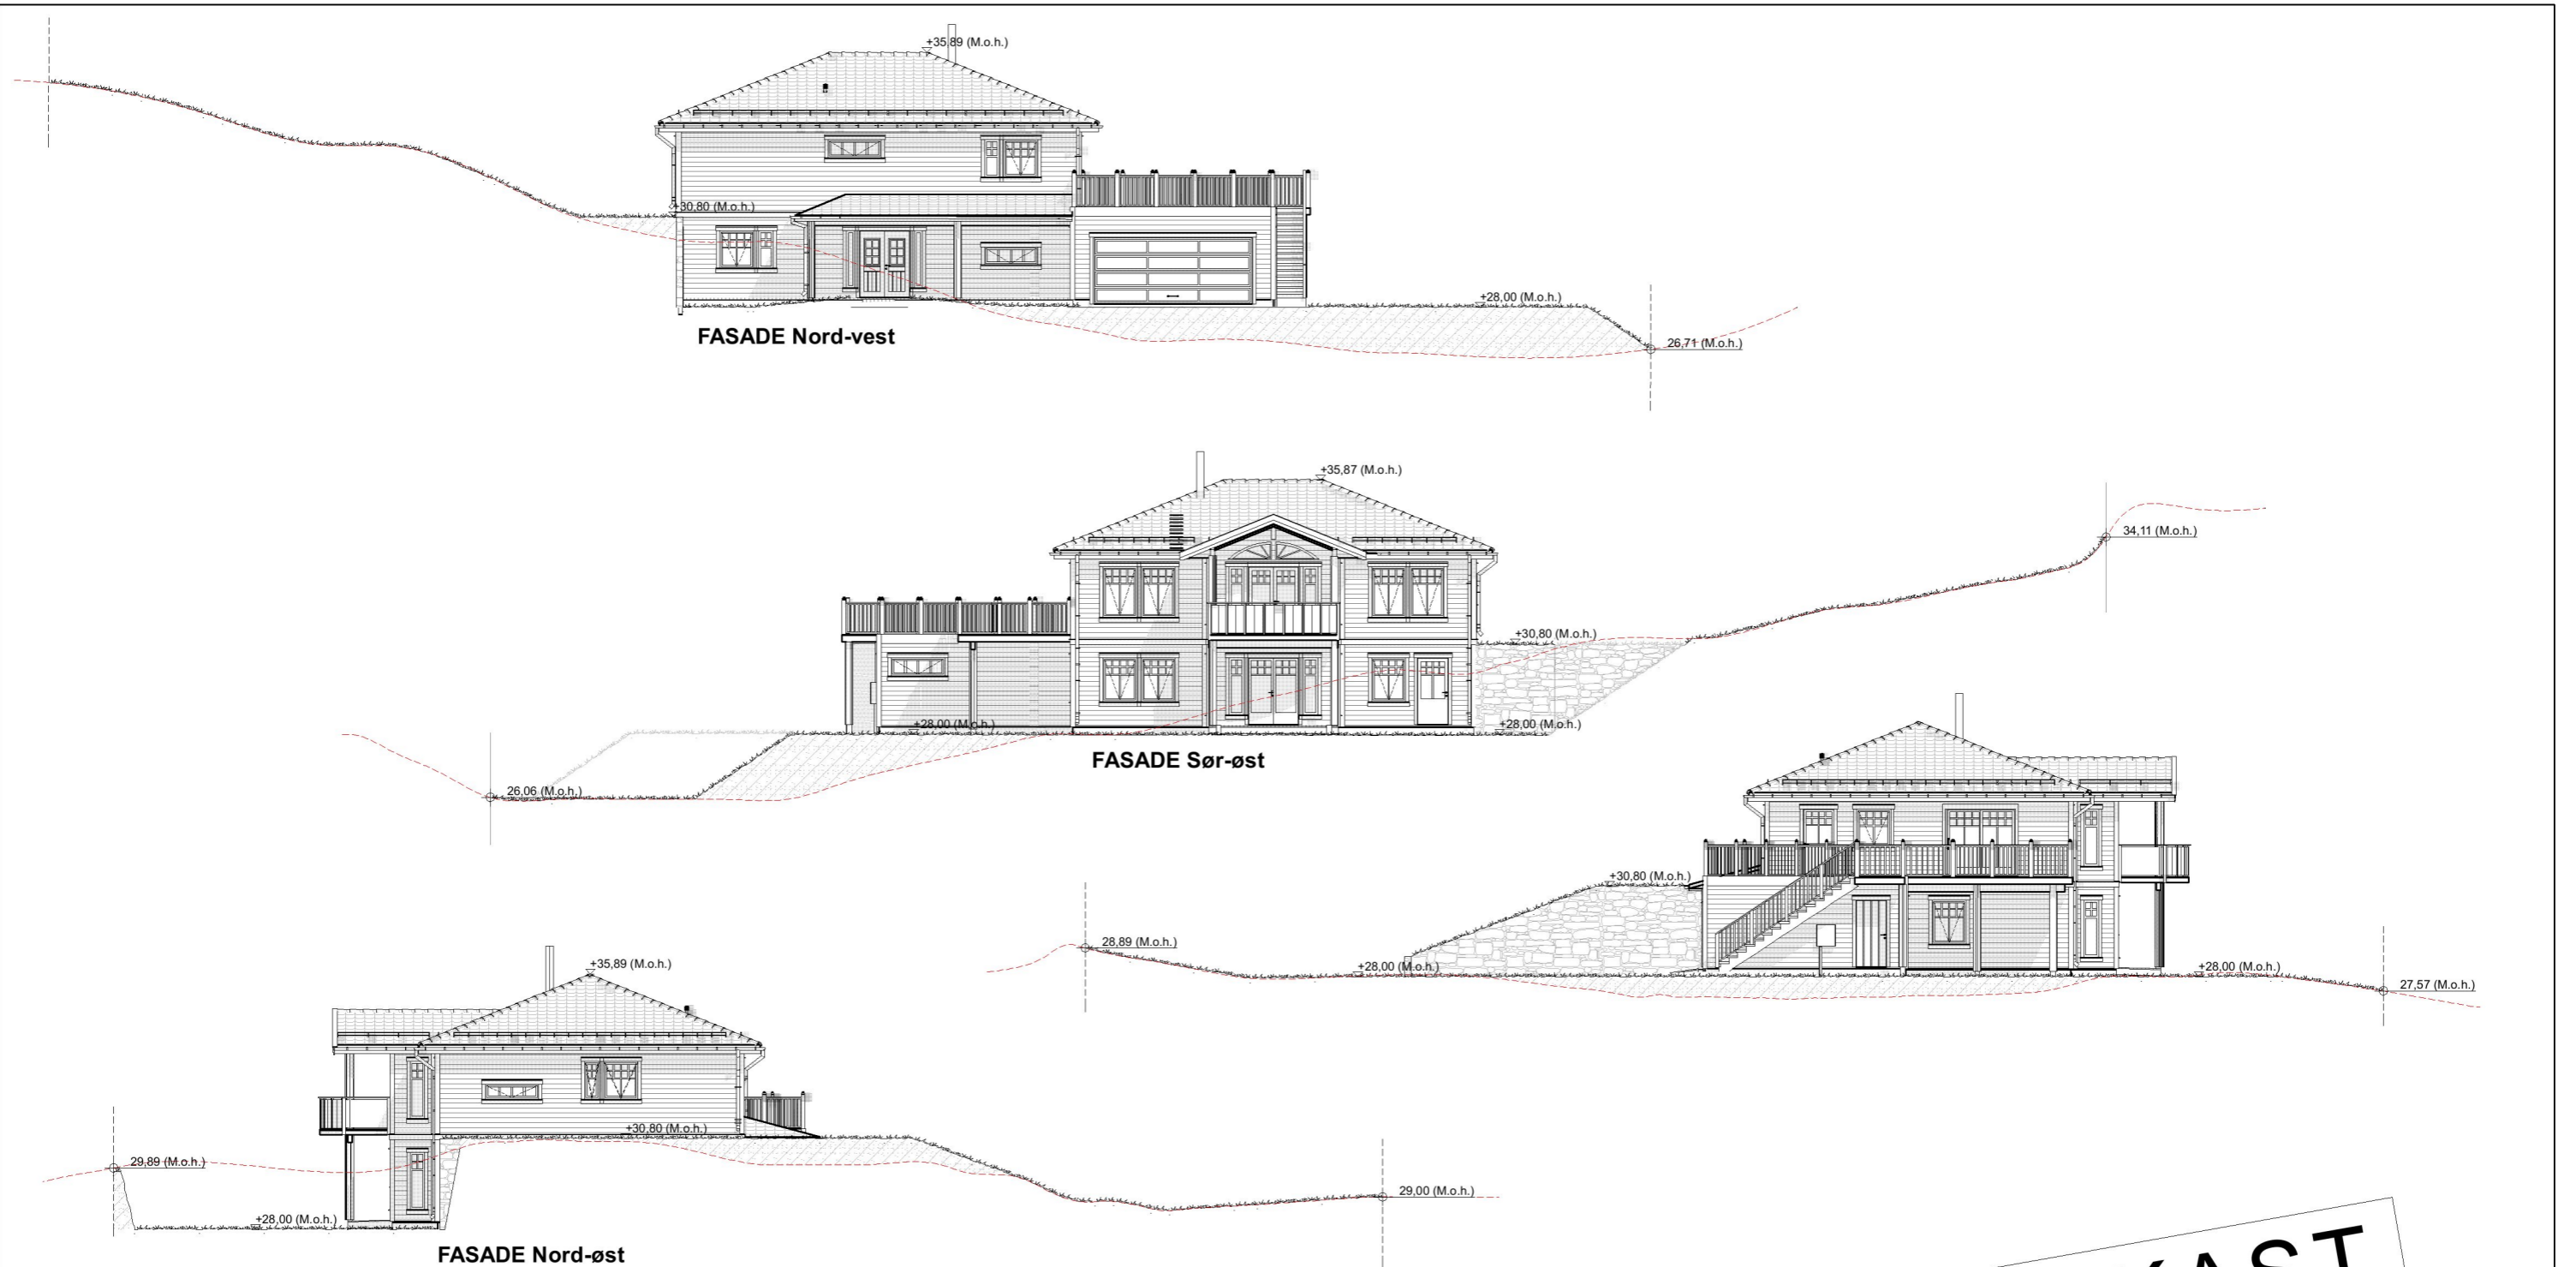

UTKAST

Detaljhandbok - REV 6.0

11 Grunflate	
Grunnflate	122,1
Grunnflate Garasje	37,3
11 BYA (Bedygd Areal)	
BYA	199,8
	199,8 m ²
11 BRA(Bruksareal)	
BRA 1 Etasje	108,9
BRA 2 Etasje	110,3
	219,2 m ²
11 BRA(Overbygget)	
BRA Overbygget	31,1
	31,1 m ²

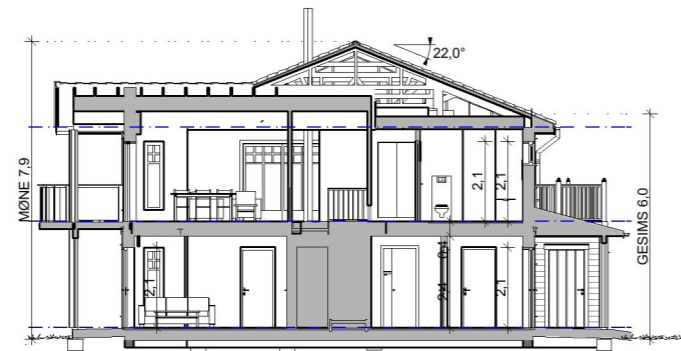

G Byggemeldingstegninger	BS	DKJ	04.04.2017	
F Kontraktstegninger	BS	DKJ	27.02.2017	
E skissetegning	BS	DKJ	14.02.2017	
D Teknisk vurdering	BS/PRØEI		20.12.2016	
C Tilbudskontroll	BS			
B Skisseprosjekt 8008-451	BS	KN	16.12.2016	
A Huskatalog 2016	BS	LUM	29.09.2016	
REV: BESKRIVELSE	SIGN.	REV. DATO		
PROSJEKT: 11 - Adele 1170306 - Løypetona				
TILTAKSHAVER: Lena Melanie Steinhoff				
BYGGEPASS: Løypetona, 5918, Frøkhaug				
TEGN. TYPE: Alle Fasade og snitt				
Gnr./Bnr. 23/34	Kommune: Meland	TEGN. DATO: LUM 29.09.2016	MÅL: 1:200, 'A3	TEGN.NR: 11.06