

Nabovarsel

Skal sendast til berørte naboar og gjenbuuar

Ved riving skal kreditorar med pengehefte i eigedomen varslast, pbl § 21-3



Til (nabo/gjenbuuar)
Meland kommune

Som eigar/festar av:			
Gnr. 10	Bnr. 97	Festenr.	Seksjonsnr.
Eigedomen si adresse			

Tiltak på eigedomen:			
Gnr. 10	Bnr. 152	Festenr.	Seksjonsnr.
Eigedomen si adresse			
Kjedalen 11			
Postnr. 5918	Poststad	Freckhaug	
Kommune			
Meland			
Eigar/festar			
Kjartan Dalstø			

Det blir med dette varsla om			
<input type="checkbox"/> Nybygg	<input type="checkbox"/> Anlegg	<input type="checkbox"/> Endring av fasade	<input type="checkbox"/> Riving
<input checked="" type="checkbox"/> Påbygg/tilbygg	<input type="checkbox"/> Skilt/reklame	<input type="checkbox"/> Innhegning mot veg	<input type="checkbox"/> Bruksendring
<input type="checkbox"/> Mellombels bygning, konstruksjon eller anlegg	<input type="checkbox"/> Antennesystem	<input type="checkbox"/> Oppretting/ending av matrikkeleining (eigedomsdeling) eller bortfeste	<input type="checkbox"/> Anna
Dispensasjon etter plan- og bygningslova kapittel 19			
<input type="checkbox"/> Plan- og bygningslova med forskrifter	<input type="checkbox"/> Kommunale vedtekter	<input type="checkbox"/> Arealplanar	<input type="checkbox"/> Veglova
			Vedlegg nr. B -

Arealdisponering			
Set kryss for gjeldande plan			
<input type="checkbox"/> Arealdel av kommuneplan	<input checked="" type="checkbox"/> Reguleringsplan	<input type="checkbox"/> Utbyggingsplan	
Namn på plan			
Holmemarka			

Beskriv nærare kva nabovarslet gjeld	
Jeg søker om å bygge på huset vårt i Holmemarka. Det er ett tilbygg på nesten 13 m ² . Påbygget vil kun inneholde ett soverom.	
Vedlegg nr. Q -	

Spørsmål som gjeld nabovarsel skal rettast til			
Føretak/tiltakshavar			
Kjartan Dalstø			
Kontaktperson, namn	E-post	Telefon	Mobil
Kjartan Dalstø	kd@lab.no	41678624	
Søknaden finst på heimeside: (ikkje obligatorisk)			

Merknader skal sendast til			
Eventuelle merknader skal vere mottekne innan 2 veker etter at dette varslat er sendt. Ansvarleg søkjar/tiltakshavar skal saman med søknad sende innkomne merknader og gjere greie for ev. endringar.			
Namn	Postadresse		
Kjartan Dalstø	Kjedalen 11		
Postnr. 5918	Poststad	E-post	
	Freckhaug	kd@lab.no	

Vedlegg			
Beskriving av vedlegg	Gruppe	Nr. frå - til	Ikkje relevant
Dispensasjonssøknad/vedtak	B		<input type="checkbox"/>
Situasjonsplan	D	1 stk	<input type="checkbox"/>
Teikningar snitt, fasade	E	3 stk	<input type="checkbox"/>
Andre vedlegg	Q		<input type="checkbox"/>

Underskrift		
Stad	Dato	Underskrift ansvarleg søkjar eller tiltakshavar
Holme	29/5-17	Kjartan Dalstø
		Gjenta med blokkbokstavar
		KJARTAN SAGSTAD DALSTØ

SITUASJONSKART

Gnr/Bnr: 10/ 152, 249
Adresse: Kjedalen 1
Eigar/søkar: Kjartan Sagstad Dalstø

Kvalitet : FKB-B

Gjeldande plan : Reguleringsplan
Planformål : Bustad

Vår referanse: Amg






Sign.





Målestokk: 1:500
Dato: 13.02.2017

MELAND
KOMMUNE



-  Gjerde
-  Usikker eigedomsgrense
-  Målt eigedomsgrense
-  Bolighus
-  Andre bygg

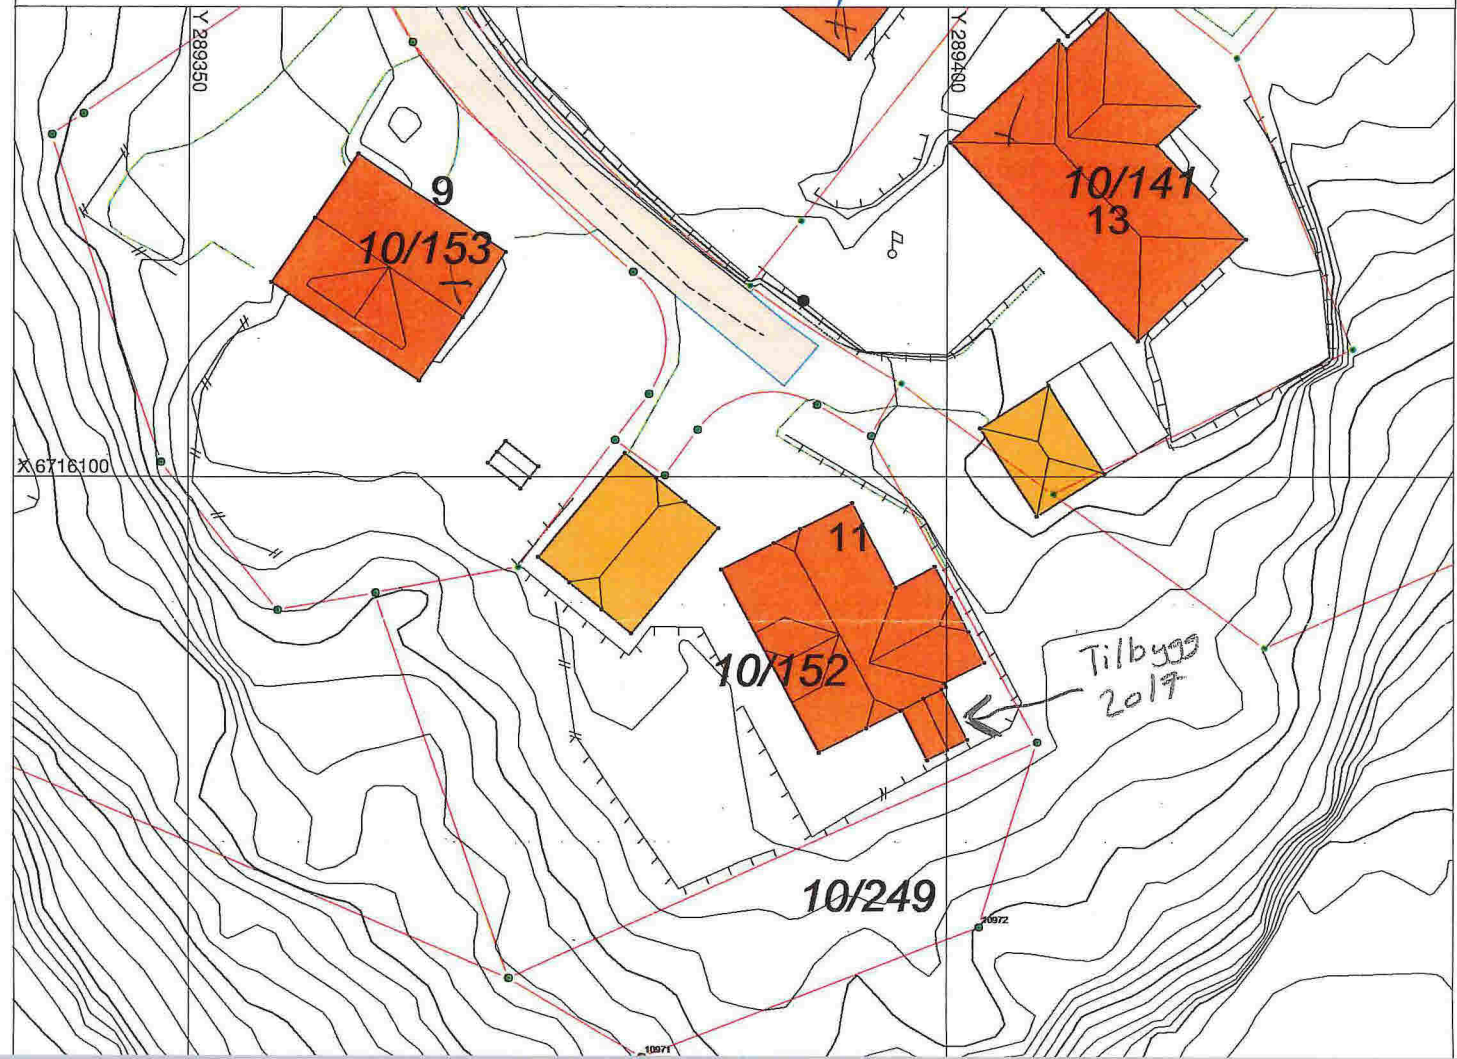

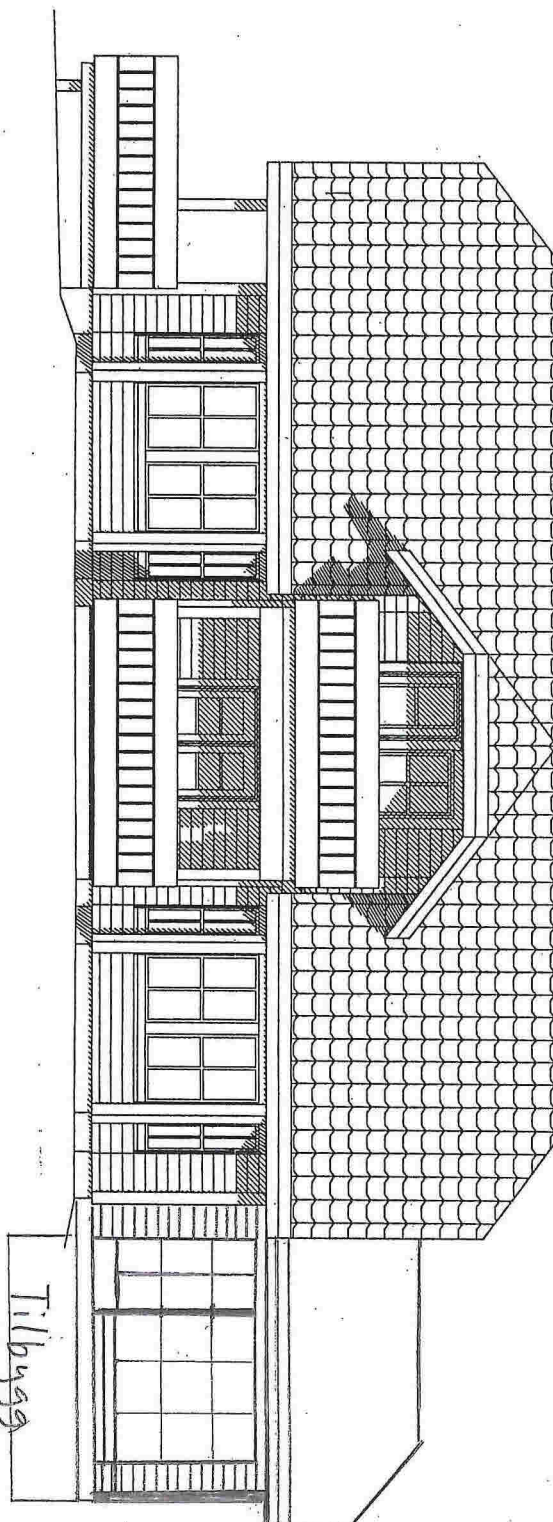

Tilbygg
2017
mot vest

ANMELDINGSTEGNING
ALLE FASADER

TILTAKSHAVER:
Kjartan Sagstad
Kjedalen 11
5918 Frekhaug

TILTAK:
TILBYGG KAT.HUS - 96/1800
Kjedalen 11
5918 Frekhaug

G.NR: 10
B.NR: 152

BYGGMANN®

MAL: 1:100
PROSJEKT
BG AS: 1069-03

LEVERANDØR:
Walde Byggevare AS
Holme
5918 Frekhaug

ANSVALLIG PROSJEKTERENDE:
BYGGMANN GRUPPEN AS



DATE: 19.03.03
INT. PROSJEKT:
TEGNER: AKB
GODKJ. NR: 1998001957

TEGNINGEN MÅ IKKE KOPIERES ELLER BENYTTES VED UTFØRELSE AV ARBEIDER UTEN MEDVIRKNING FRA BYGGMANN GRUPPEN AS
TEGNINGEN ER IKKE GYLDIG UTEN KVALITETSSIKRINGSYSTEMET TIL BYGGMANN GRUPPEN AS

www.byggmann.no
ARK: 501



Nr 3

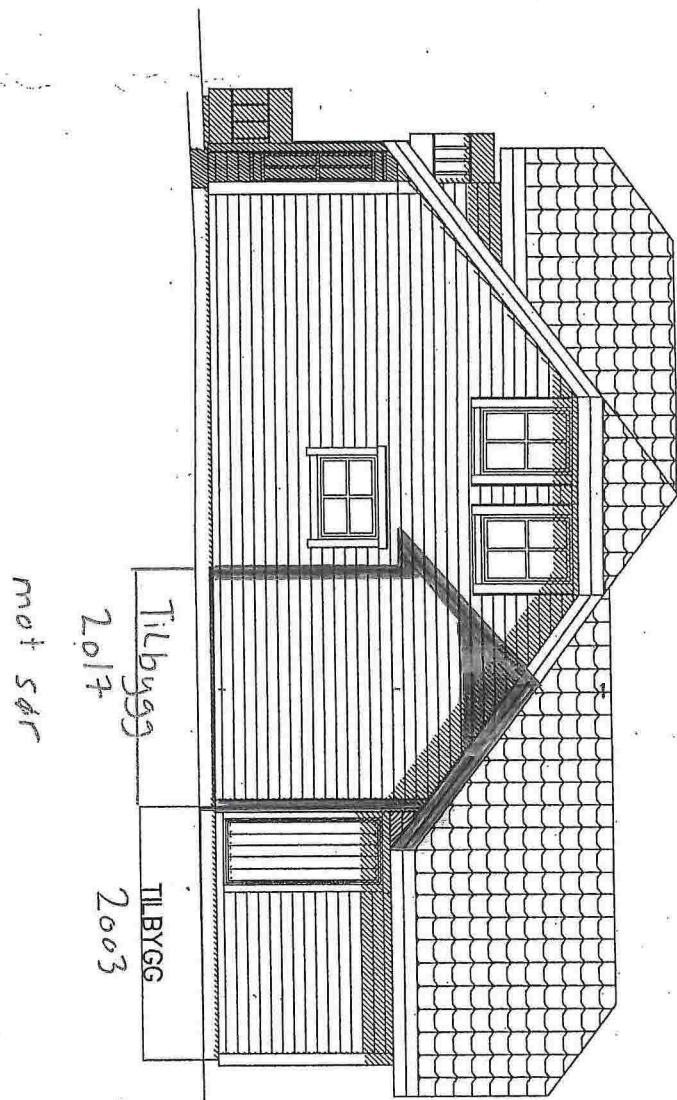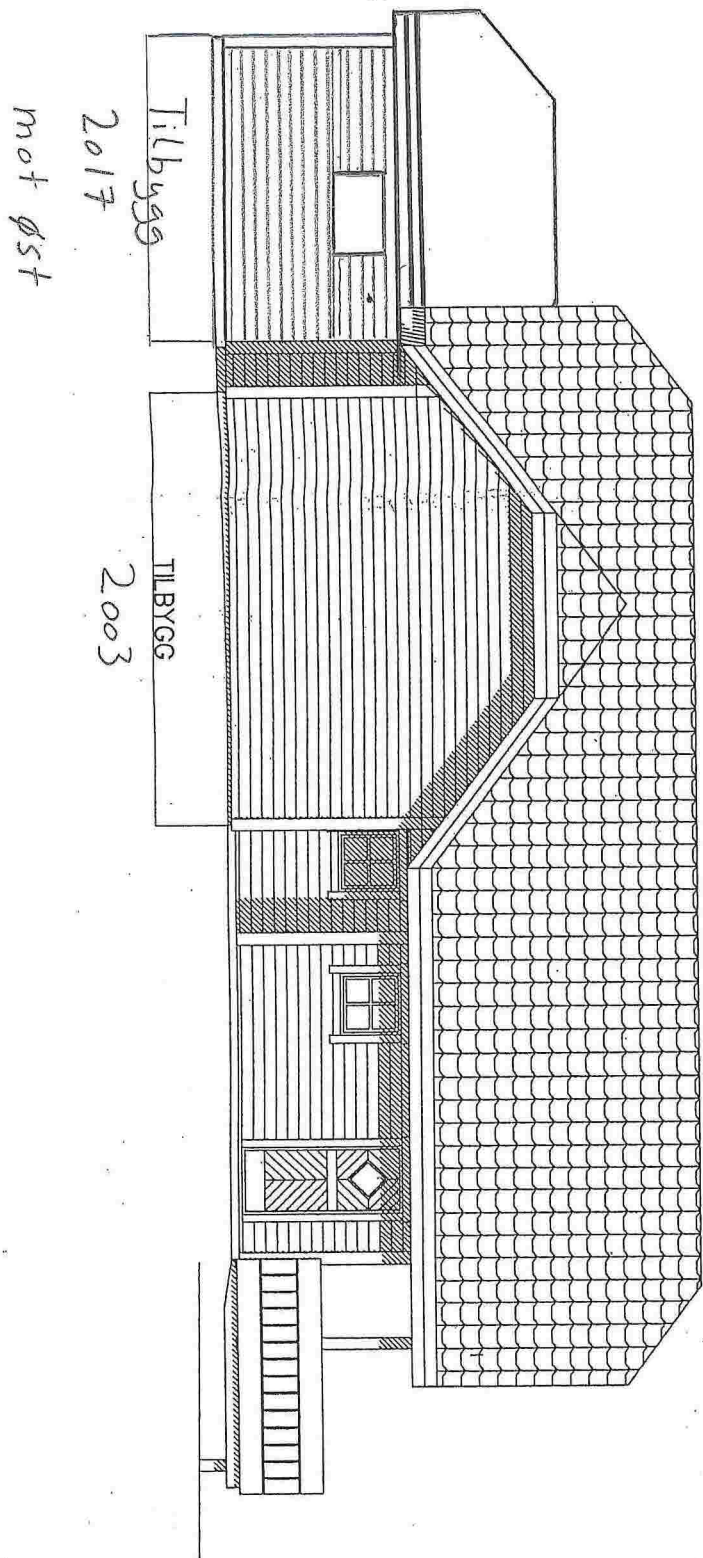

ANMELDINGSTEGNING
ALLE FASADER

TILTAKSHAVER:
Kjartan Sagstad
Kjedalen 11
5918 Frekahug

LEVERANDØR:
Walde Byggevarer AS
Holme
5918 Frekahug

TILTAK:
TILBYGG KAT.HUS - 96/1800
Kjedalen 11
5918 Frekahug

G.NR: 10 B.NR: 152

ANSVALLIG PROSJEKTERENDE:
BYGGMANN GRUPPEN AS

BYGGMANN®

MAL: 1:100 PROSJEKT EG AS: 1069-03

DATE: 19.03.03 INT. PROSJEKT:

TEGNER: AKB GODKJ. NR: 1998001957



www.byggmann.no ARK: 501



TEGNINGEN MÅ IKKE KOPIERES ELLER BENYTTES VED UTFØRELSE AV ARBEIDET UTEN MEDVIRKNING FRA BYGGMANN GRUPPEN AS
TEGNINGEN ER IKKE GYLDIG UTEN KVALITETSSIKRINGSSYSTEMET TIL BYGGMANN GRUPPEN AS

Nr 2

nr 1

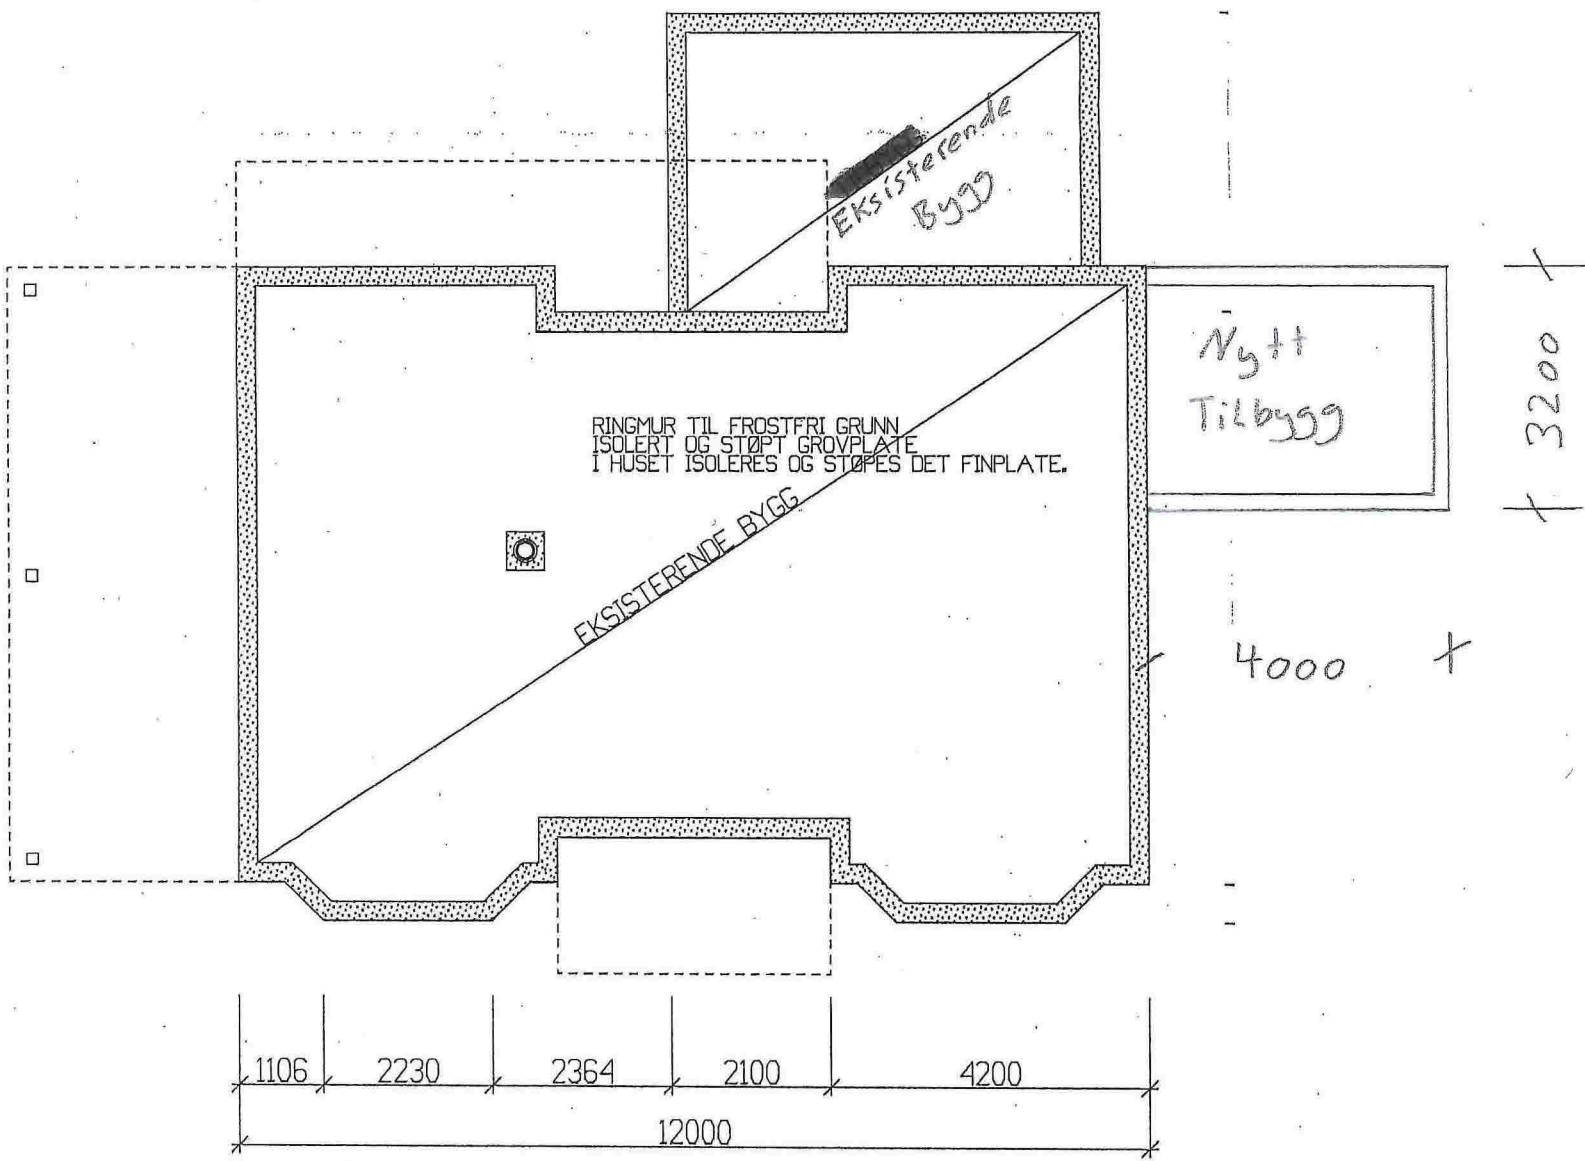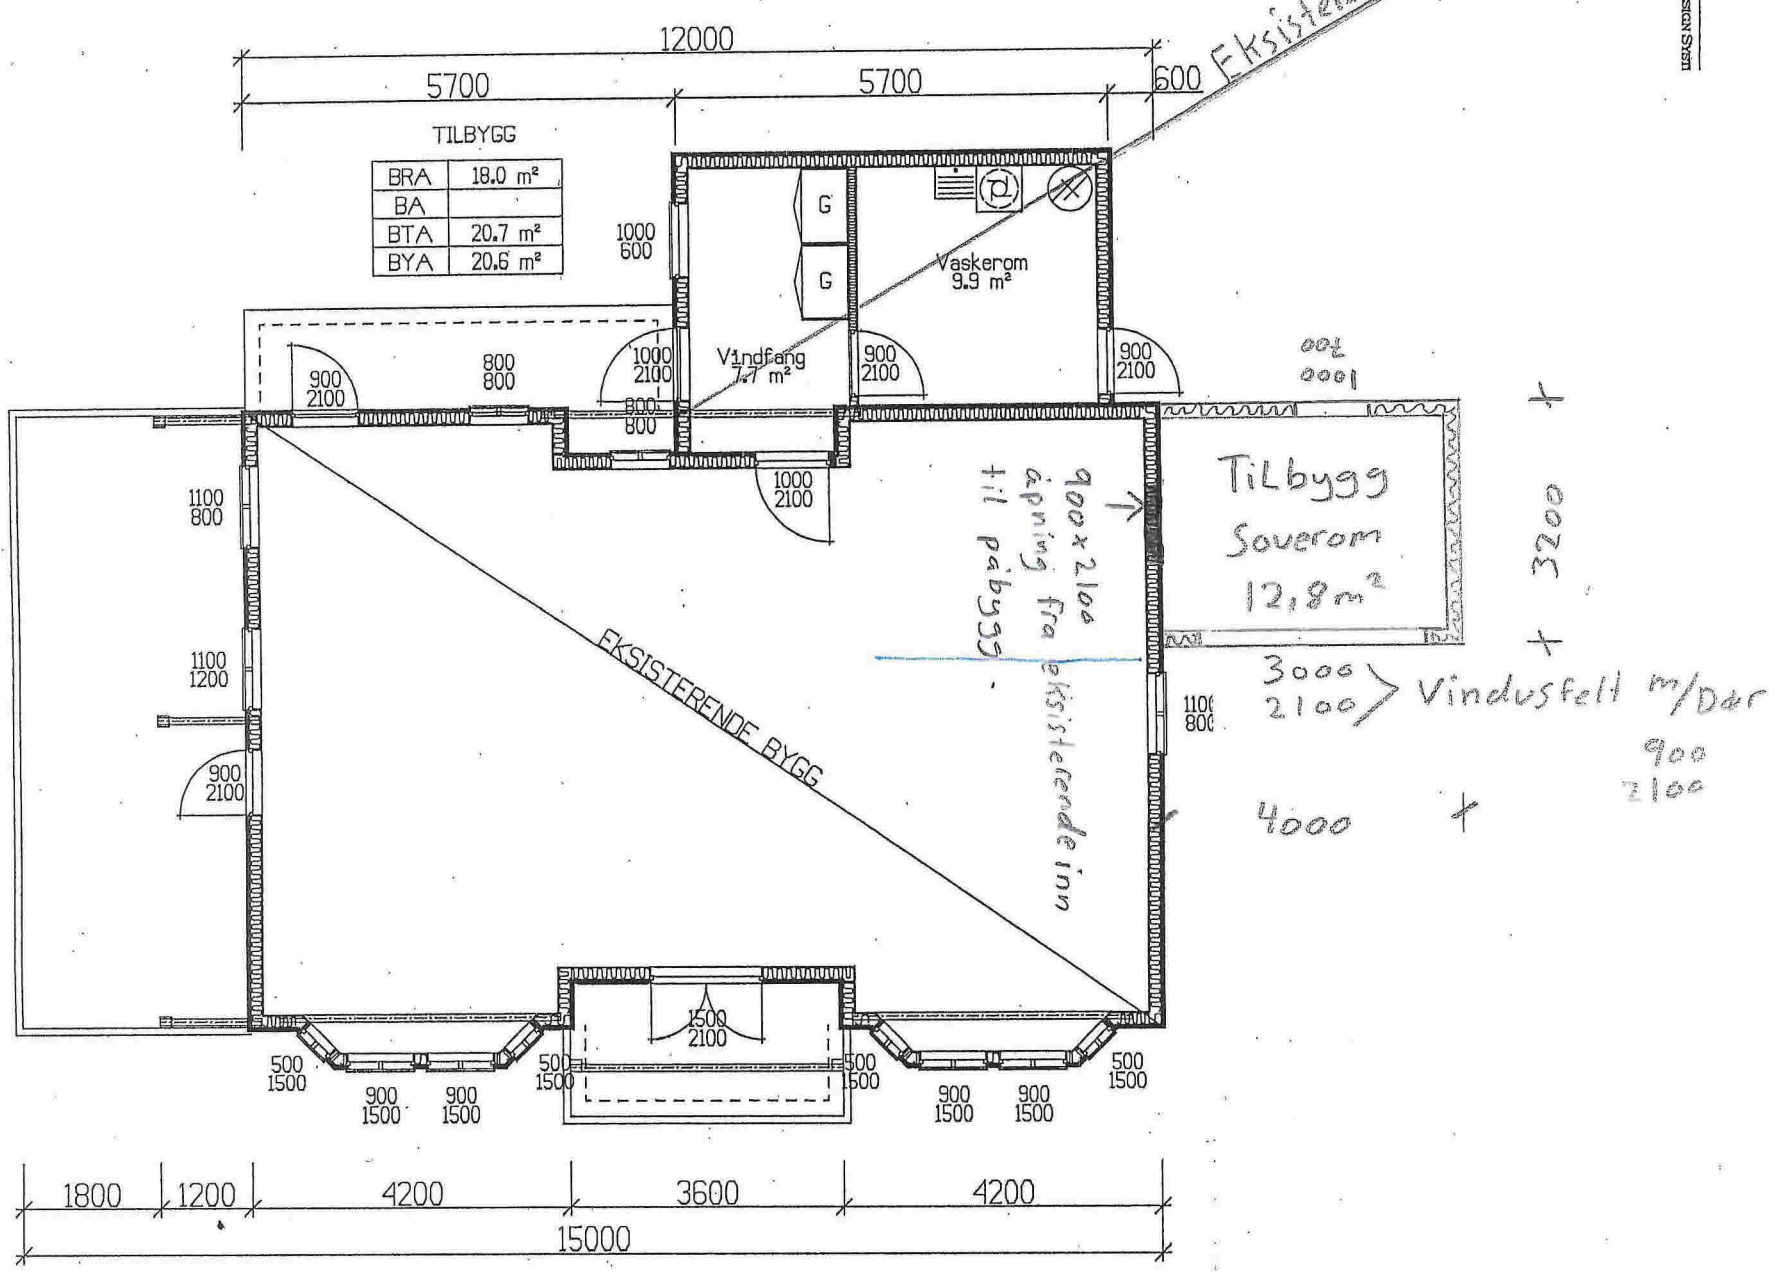

ANMELDINGSTEGNING
HOVEDPLAN / KJELLER/ GRUNN

BYGGMANN®

TILTAKSHAVER:
Kjartan Sagstad
Kjedalen 11
5918 Frekahug

TILTAK:
TILBYGG KAT.HUS - 96/1800
Kjedalen 11
5918 Frekahug
GNr: 10 BNR: 152

MAL:
1:100

PROSJEKT
BG AS
1069-03

LEVERANDØR:
Walde Byggevare AS
Holme
5918 Frekahug

ANSVALLIG PROSJEKTERENDE:
BYGGMANN GRUPPEN AS

DATO:
19.03.03

INT. PROSJEKT:
GODKJ. NR:
1998001957

TEGNINGEN MÅ IKKE KOPIERES ELLER BENYTTES VED UTFØRELSE AV ARBEIDER UTEN MEDVIRKNING FRA BYGGMANN GRUPPEN AS
TEGNINGEN ER IKKE GYLDIG UTEN KVALITETSSIKRINGSYSTEMET TIL BYGGMANN GRUPPEN AS

www.byggmann.no

ARK:
503

