

SITUASJONSKART

Gnr/Bnr: 37/32
 Adresse: Ådlandsvegen 937
 Eigar/søkar: Eide/Moland

Kvalitet: FKB-B

Gjeldande plan: Kommuneplan
 Planformål: LNF

Vår referanse: PAS

Sign. *LP*




MELAND
KOMMUNE



Målestokk: 1: 750 ca.
 Dato: 31.05.2017

- Gjerde
- Usikker eigedomsgrense
- Målt eigedomsgrense
- Bolighus
- Andre bygg

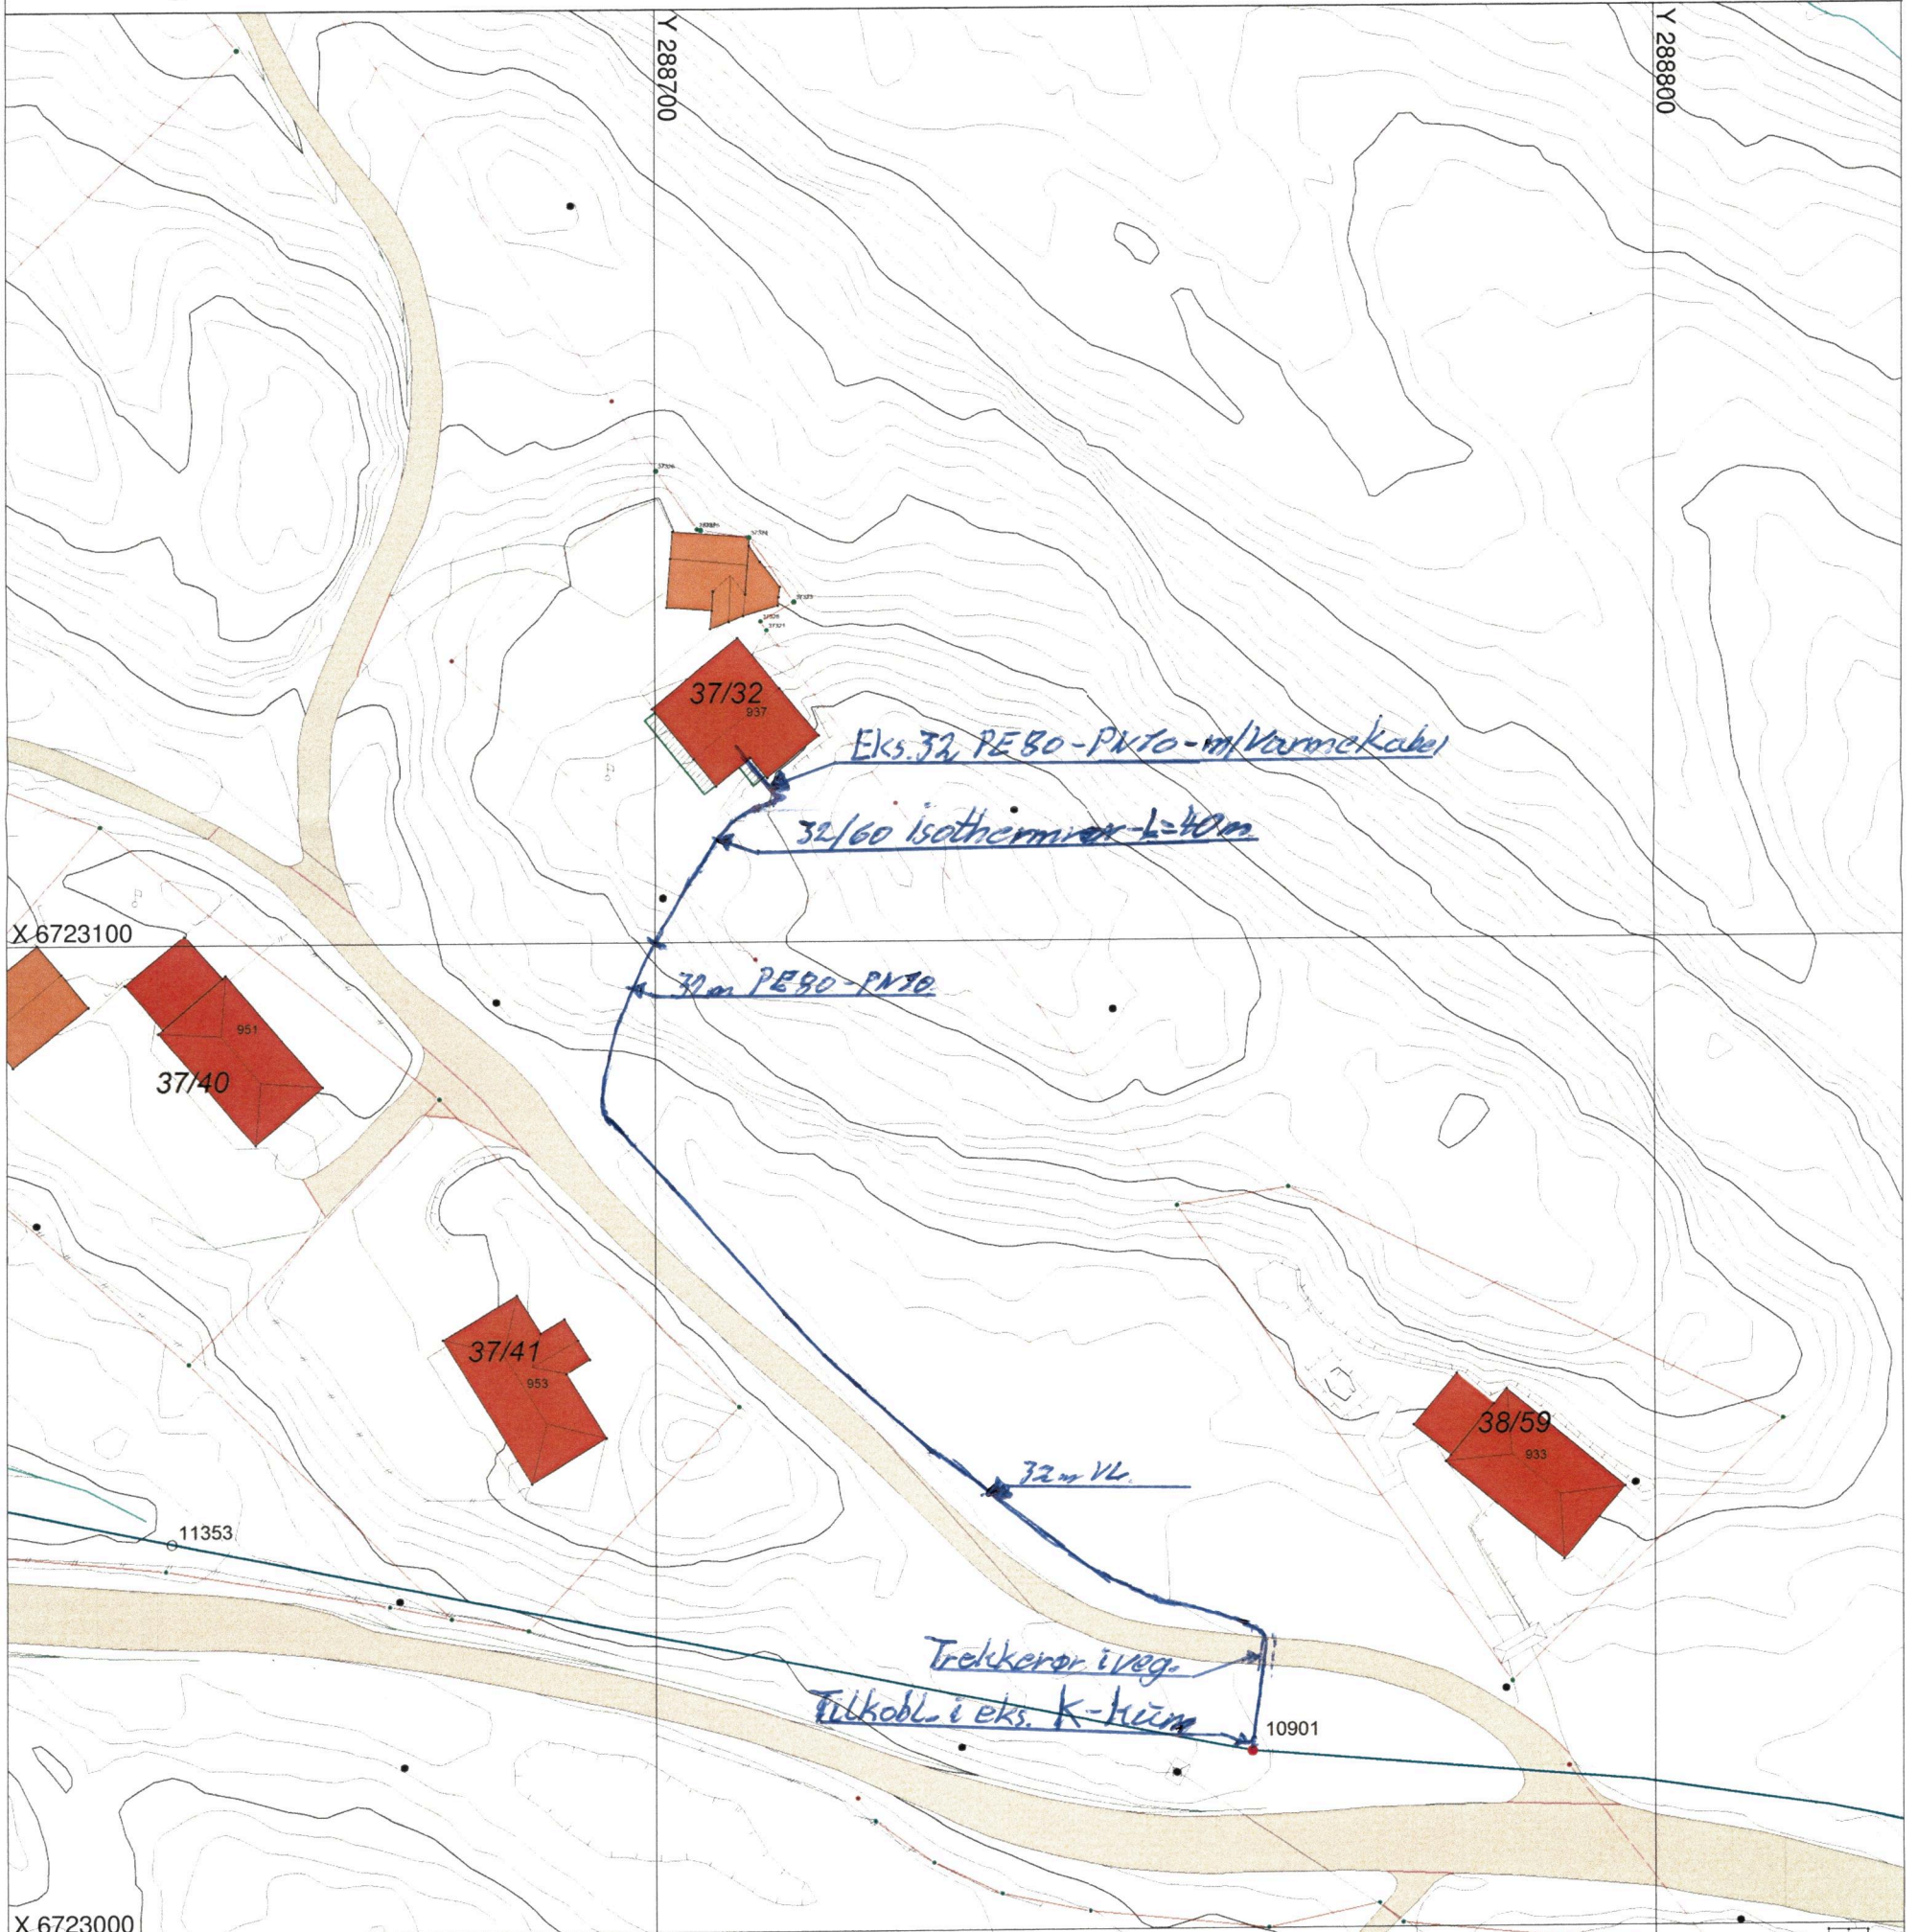

Hugs å setje på avstandar på kartet

SITUASJONSPLAN - Utr. Vassleidning
 Tiltak: *Britt J. Eide og Tellef Moland*
Ådlandsv. 937, - Meland Komm.

LINDÅS ROR & SANITÆR
 TLF. 66 35 71 60
 FAKS 66 35 22 05

Underskrift Situasjonsplan

01.06.17
 Dato