



SITUASJONSKART


Gnr/Bnr: 43/26
 Adresse: Eikelandsvegen 60
 Eigarsøkar: Berg-Hansen
 Kvalitet: FKB-B

Målestokk: 1:1000
 Dato: 01.06.2017

Gjeldande plan: Kommuneplan
 Planformål: LNF
 Vår referanse: PAS

- Gjerde
- Usikker eigedomsgrense
- Målt eigedomsgrense
- Bolighus
- Andre bygg

Sign.

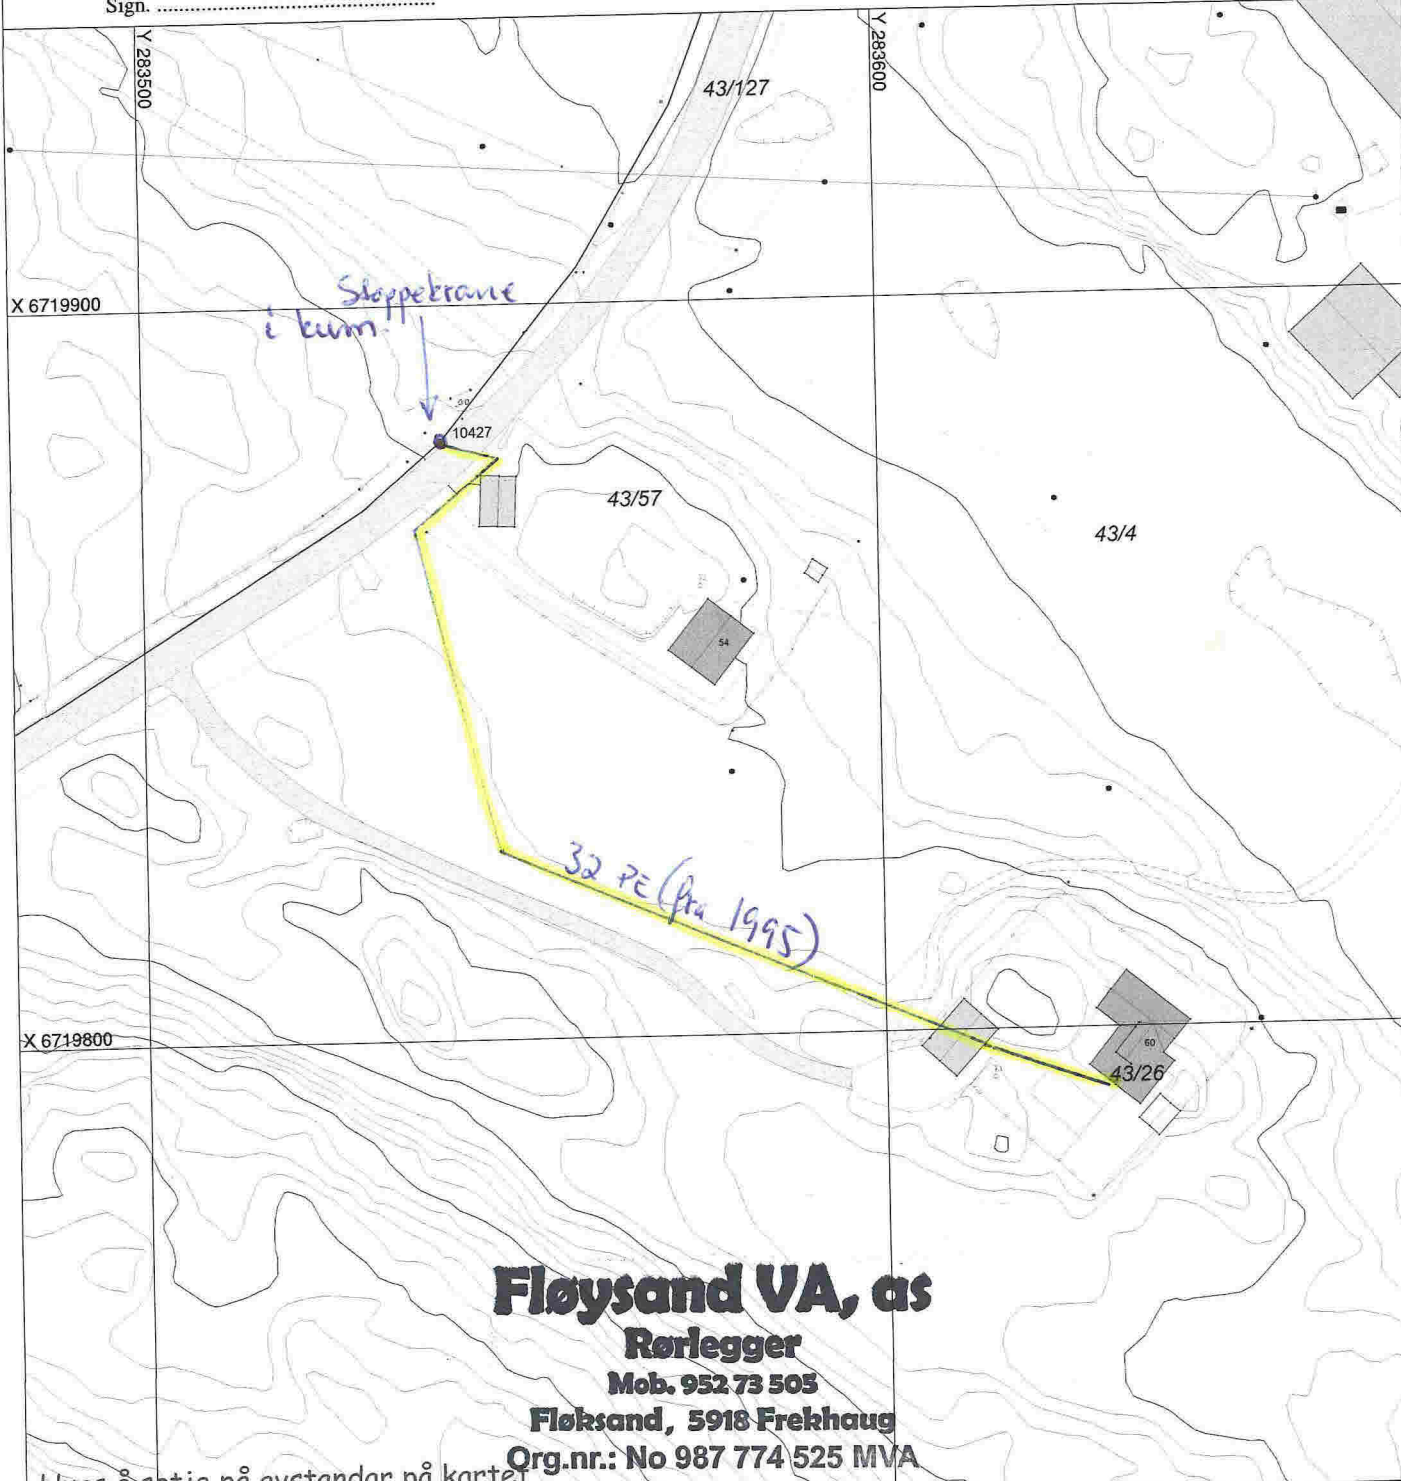

Fløysand VA, as
Rørlegger
 Mob. 952 73 505
 Fløksand, 5918 Frekhaug
 Org.nr.: No 987 774 525 MVA

Hugs å setje på avstandar på kartet

SITUASJONSPLAN

Tiltak

Tege Fløysand

Underskrift Situasjonsplan Dato